

MAPA DO CELÓW PROJEKTOWYCH

SKALA 1:500

Województwo : kujawsko - pomorskie

Powiat : bydgoski

Gmina : Sicienka

Jedn. ewid. : Sicienka (040207_2)

OBJĘCIE: GLISZCZ [Nr 0004]

Sekcje mapy nr 6196,18,18,14, 2,3

Id66405312019 Nr ks. rok. 31/2019

PUNIG 2000 s. 6 UKI wys. PL-EVRF2007-NH

Mapa powstała po zaktualizowaniu numerycznej mapy zasadniczej pozyskanej z PDR04

Nie wykonano ustalenia obciążenia służebnościami gruntowymi

Na wylicza się istniejące w terenie również innych urządzeń podziemnych ukrytych, a nie zgłoszonych do inwentaryzacji geodezyjnej

MAPĘ WYKONAŁO 16.05.2019r.

Przedsiębiorstwo Usług Geodezyjno - Kartograficznych i Projektowych "GRUNTIAR" s.c. Z Łowicki, K. Górski

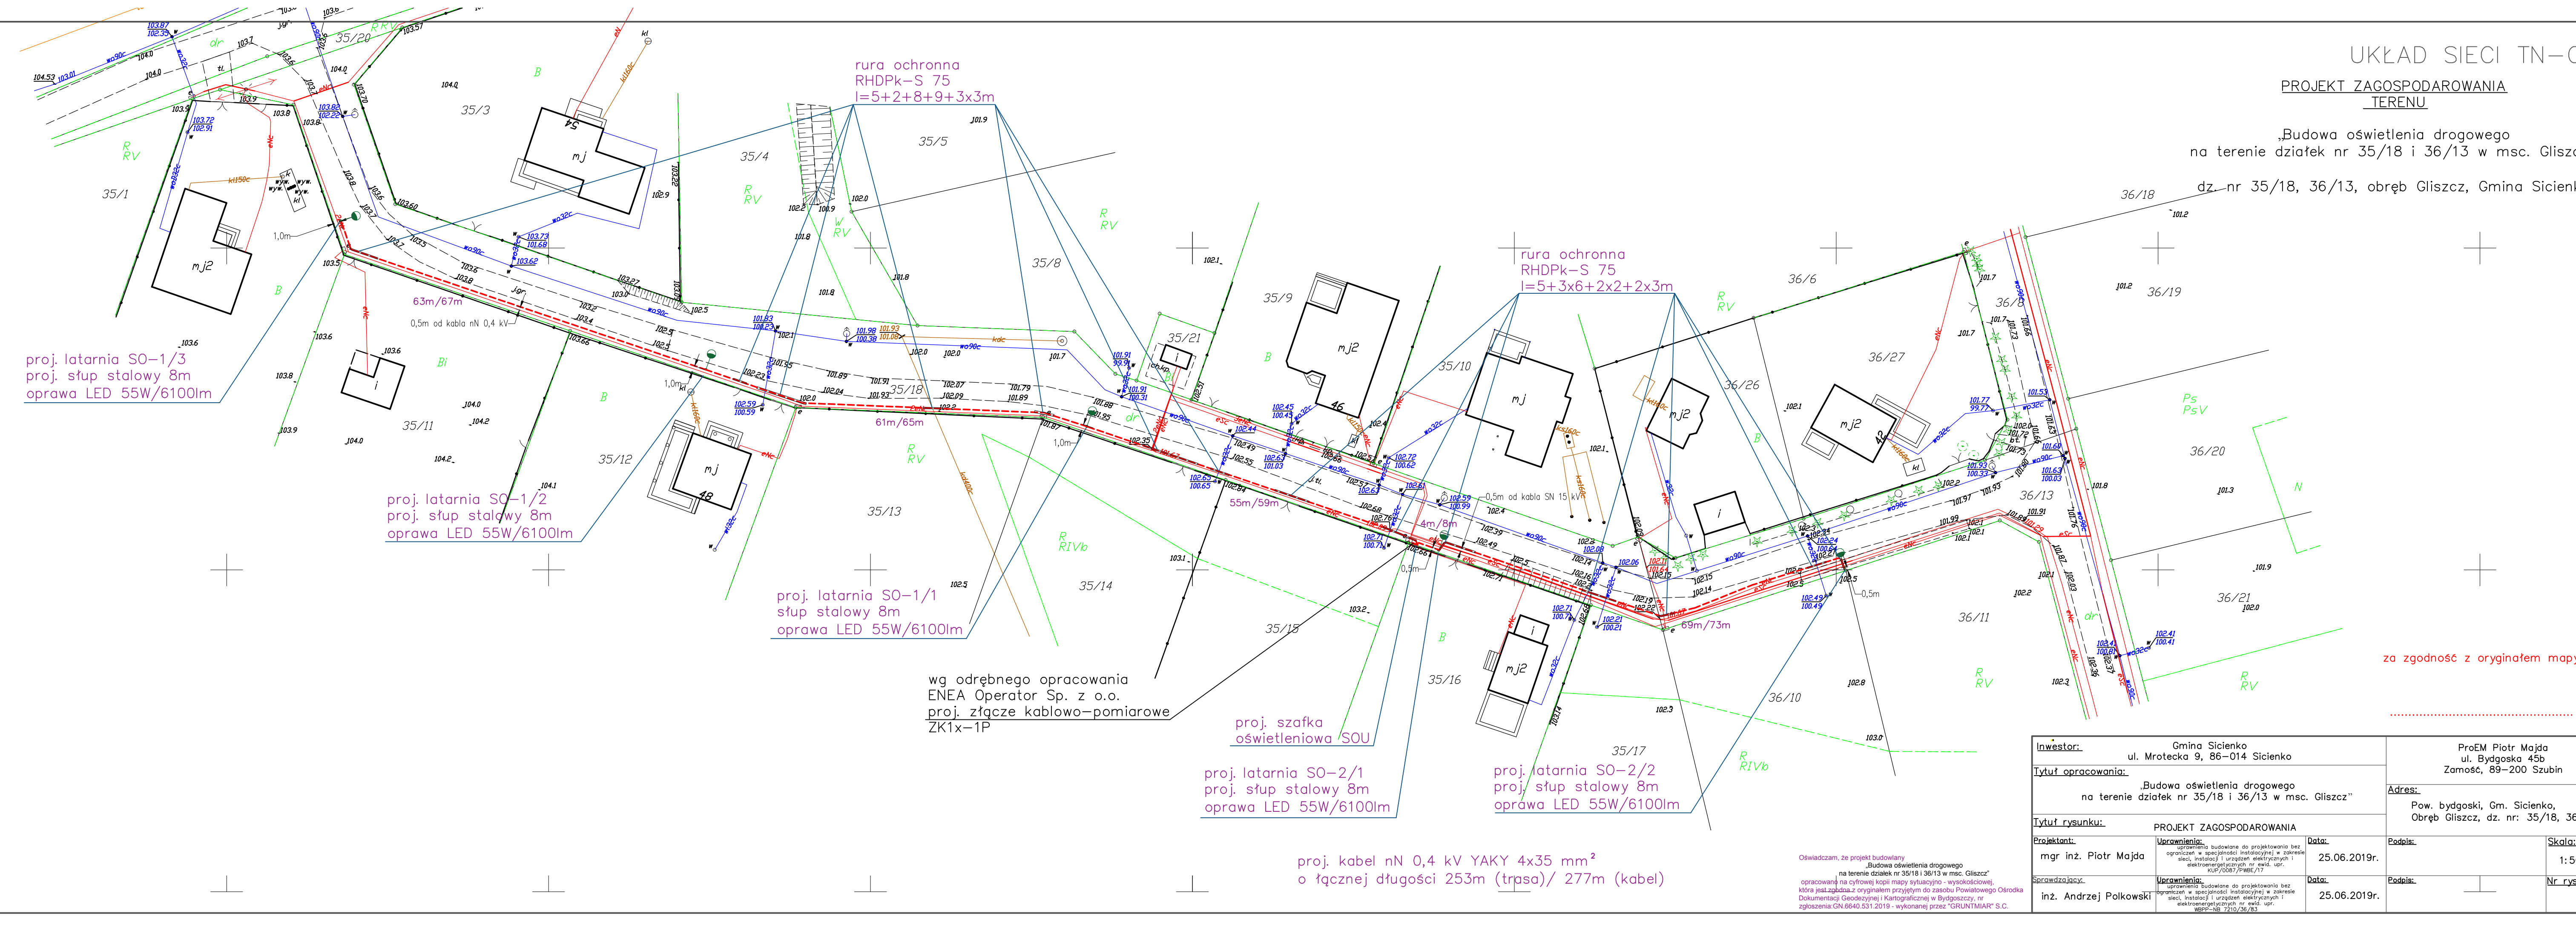

UKŁAD SIECI TN-C
PROJEKT ZAGOSPODAROWANIA TERENU

„Budowa oświetlenia drogowego na terenie działek nr 35/18 i 36/13 w msc. Gliszcz”
dz. nr 35/18, 36/13, obręb Gliszcz, Gmina Sicienka

- LEGENDA:**
- proj. słupek stalowy h=8m, nr słupa podany na planie zagospodarowania terenu. Na każdym słupie zabudować wysięgnik stalowy (długości 1,0m) z oprawą LED 55W/6100lm
 - proj. kabel nN 0,4 kV YAKY 4x35 mm², długość trasy i kabla pomiędzy stanowiskami podane na rysunku – odpowiednio: trasa/długość kabla
 - proj. rura ochronna, typ i długość podana na rysunku (RPP75 lub RHPK-S75)
 - szafka oświetleniowa SOU

wg odrębnego opracowania ENEA Operator Sp. z o.o.
proj. złącze kablowo-pomiarowe ZK1x-1P

proj. szafka oświetleniowa SOU

proj. latarnia SO-2/1
proj. słupek stalowy 8m
oprawa LED 55W/6100lm

proj. latarnia SO-2/2
proj. słupek stalowy 8m
oprawa LED 55W/6100lm

proj. kabel nN 0,4 kV YAKY 4x35 mm²
o łącznej długości 253m (trasa)/ 277m (kabel)

Oświadczam, że projekt budowlany „Budowa oświetlenia drogowego na terenie działek nr 35/18 i 36/13 w msc. Gliszcz” opracowany na cyfrowej kopii mapy sytuacyjno-wysokościowej, która jest zgodna z oryginałem przyjętym do zasobu Powiatowego Ośrodka Dokumentacji Geodezyjnej i Kartograficznej w Bydgoszczy, nr zgłoszenia GN.6640.531.2019 - wykonanej przez "GRUNTIAR" S.C.

Inwestor:		Gmina Sicienka ul. Mrotecka 9, 86-014 Sicienka		ProEM Piotr Majda ul. Bydgoska 45b Zamość, 89-200 Szubin	
Tytuł opracowania:		„Budowa oświetlenia drogowego na terenie działek nr 35/18 i 36/13 w msc. Gliszcz”		Adres: Pow. bydgoski, Gm. Sicienka, Obręb Gliszcz, dz. nr: 35/18, 36/13	
Tytuł rysunku:		PROJEKT ZAGOSPODAROWANIA			
Projektant:	mgr inż. Piotr Majda	Uprawnienie:	opracowania budowlane do projektowania bez ograniczeń w specjalności instalacyjnej w zakresie sieci, instalacji i urządzeń elektrycznych i elektroenergetycznych nr ewid. upr. KUP/0087/PME/17	Data:	25.06.2019r.
Projektant:	mgr inż. Andrzej Polkowski	Uprawnienie:	opracowania budowlane do projektowania bez ograniczeń w specjalności instalacyjnej w zakresie sieci, instalacji i urządzeń elektrycznych i elektroenergetycznych nr ewid. upr. NBP-NS 7210/36/83	Data:	25.06.2019r.
Podpis:		Podpis:		Skala:	
1:500		1:500		Nr rys.:	
1		1		1	

za zgodność z oryginałem mapy