


ZAŁĄCZNIK NR 1
DO UCHWAŁY NR
RADY GMINY SICIENKO
Z DNIA

SKALA 1 : 5 000


———— GRANICA OBSZARU OBJĘTEGO PROJEKTEM PLANU

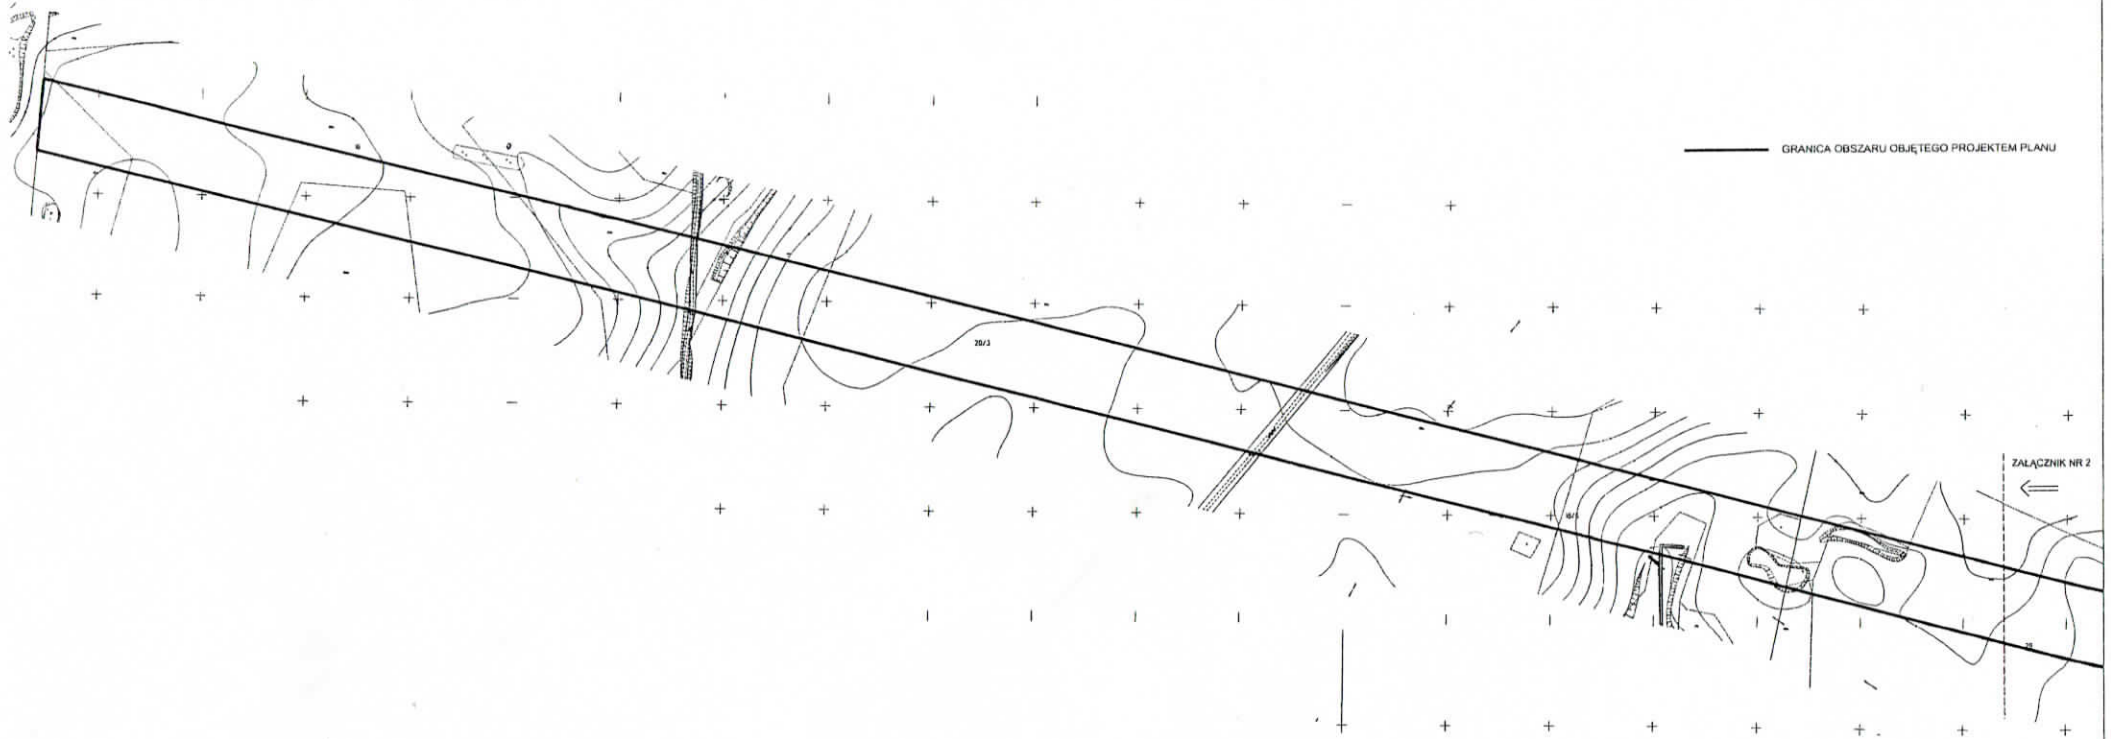

ZAŁĄCZNIK NR 2
DO UCHWAŁY NR
RADY GMINY SICIENKO
Z DNIA

SKALA 1 : 5 000

———— GRANICA OBSZARU OBJĘTEGO PROJEKTEM PLANU

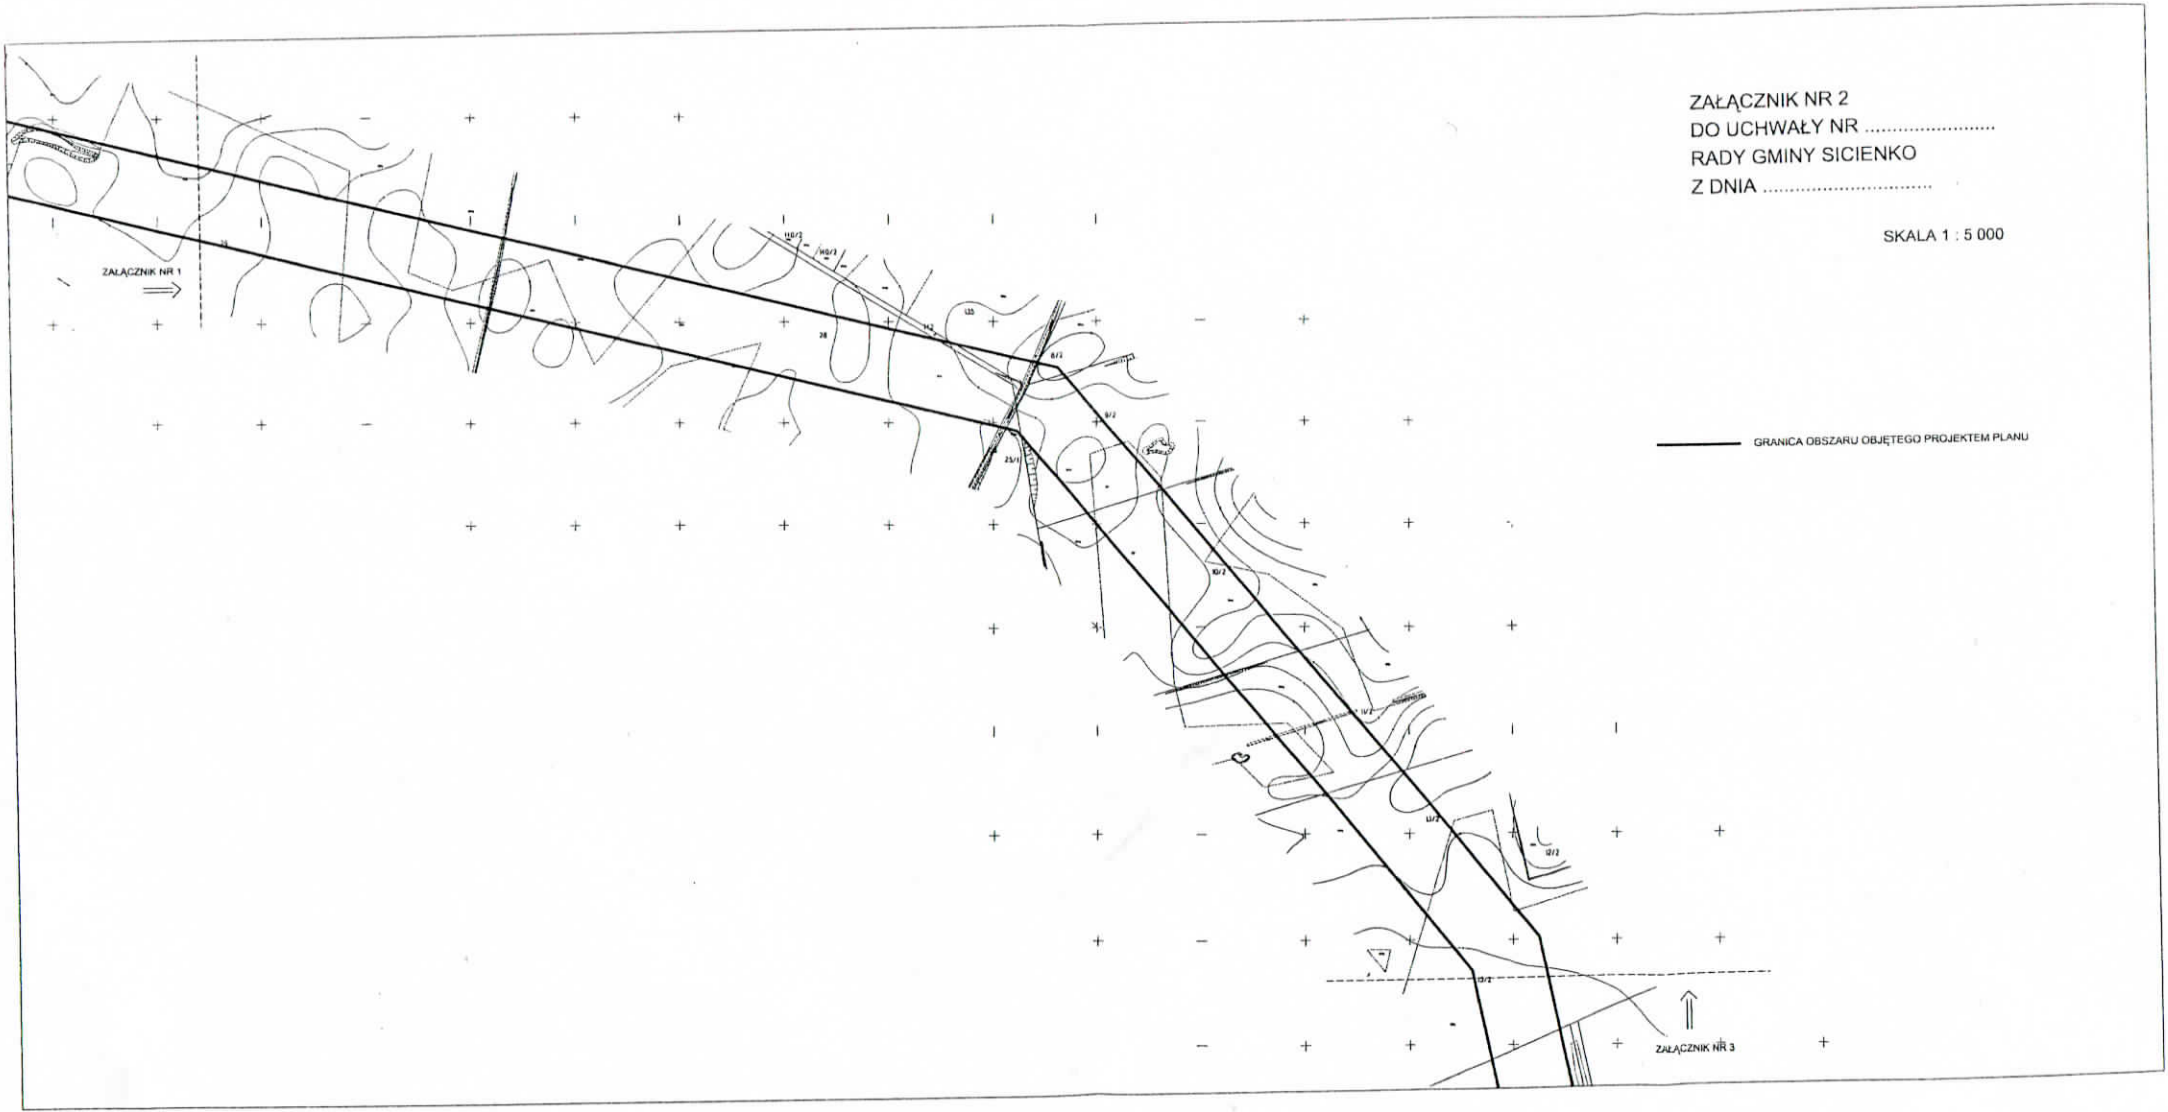


ZAŁĄCZNIK NR 2

ZAŁĄCZNIK NR 3
DO UCHWAŁY NR
RADY GMINY SICIENKO
Z DNIA

SKALA 1 : 5 000


GRANIÇA OBSZARU OBJĘTEGO PROJEKTEM PLANU

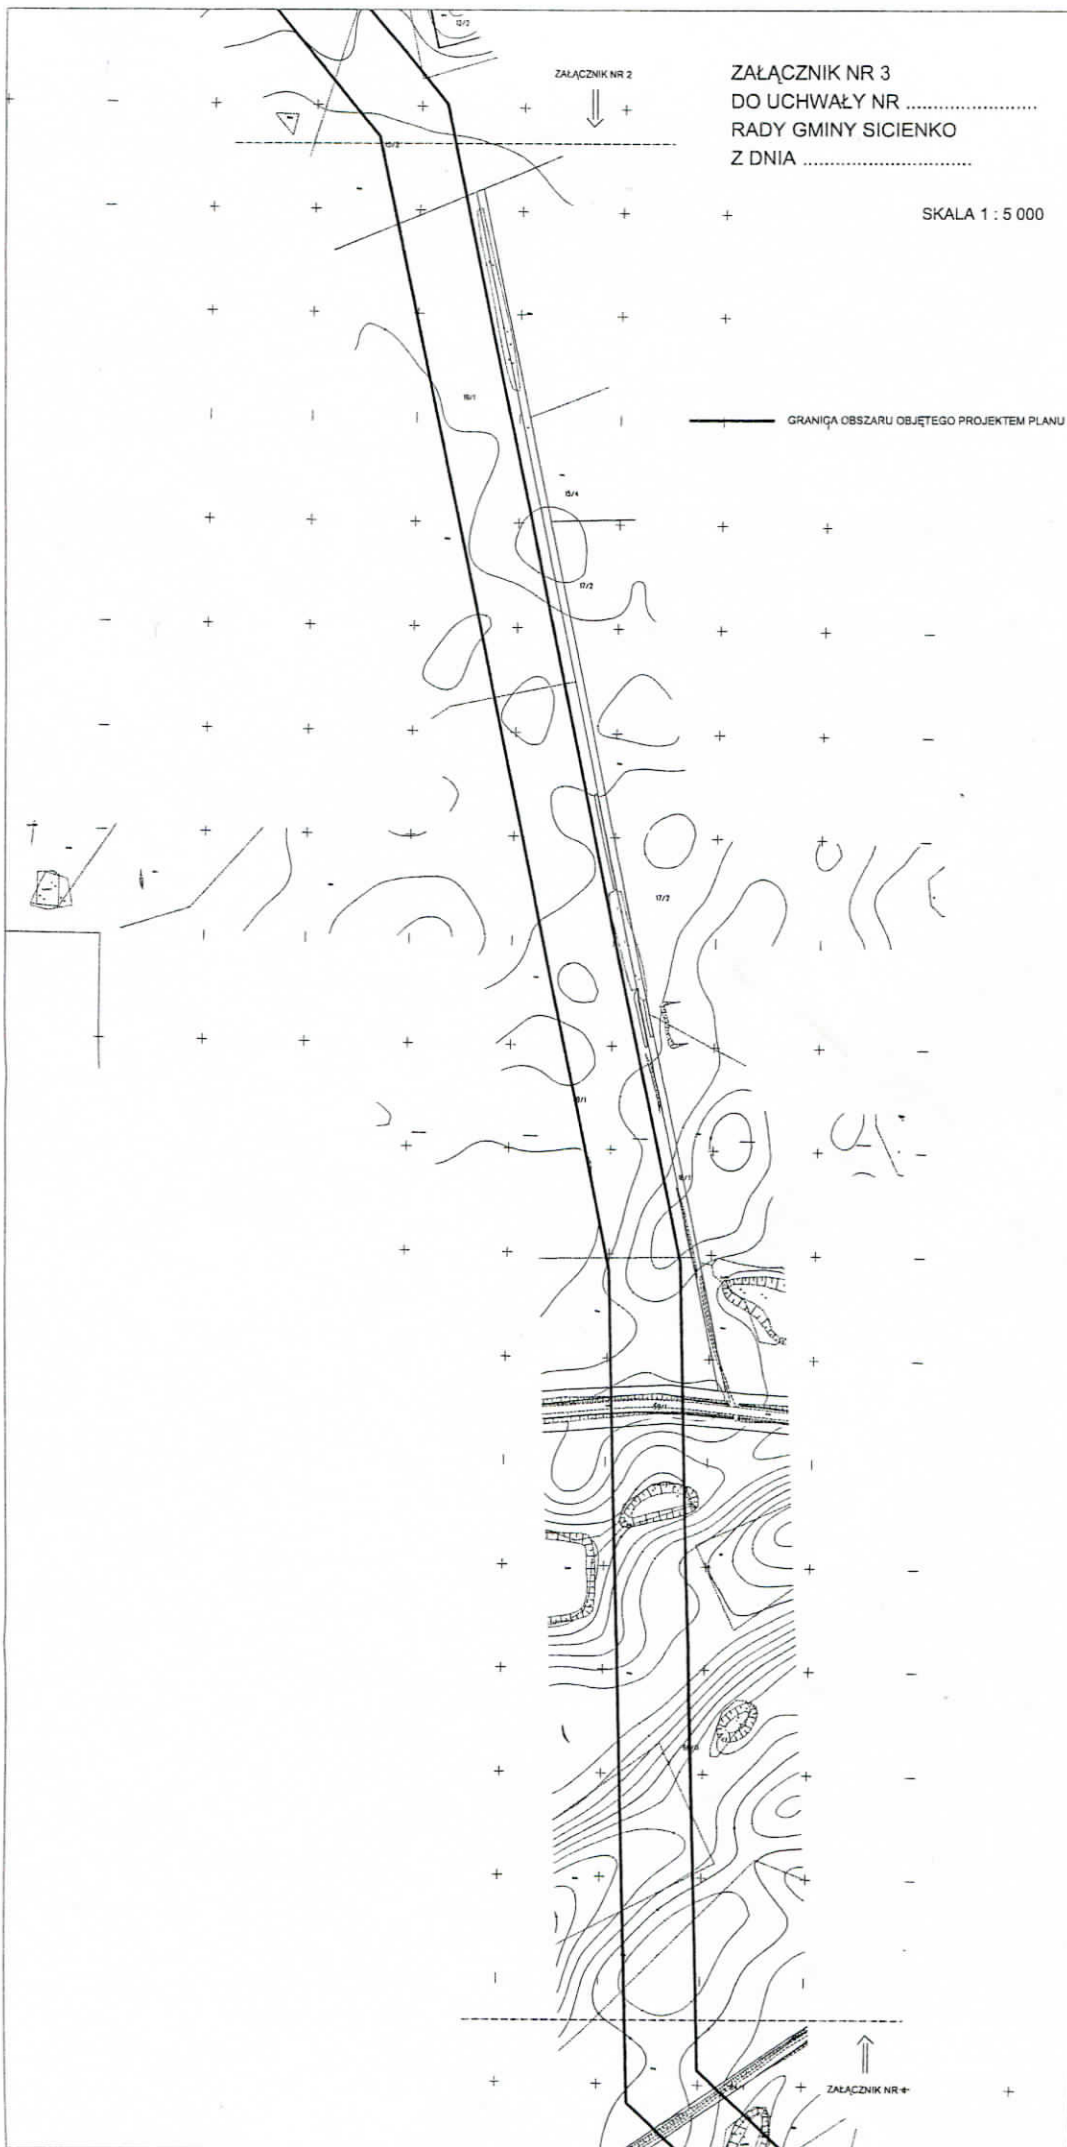

ZAŁĄCZNIK NR 4
DO UCHWAŁY NR
RADY GMINY SICIENKO
Z DNIA

SKALA 1 : 5 000

———— GRANICA OBSZARU OBJĘTEGO PROJEKTEM PLANU

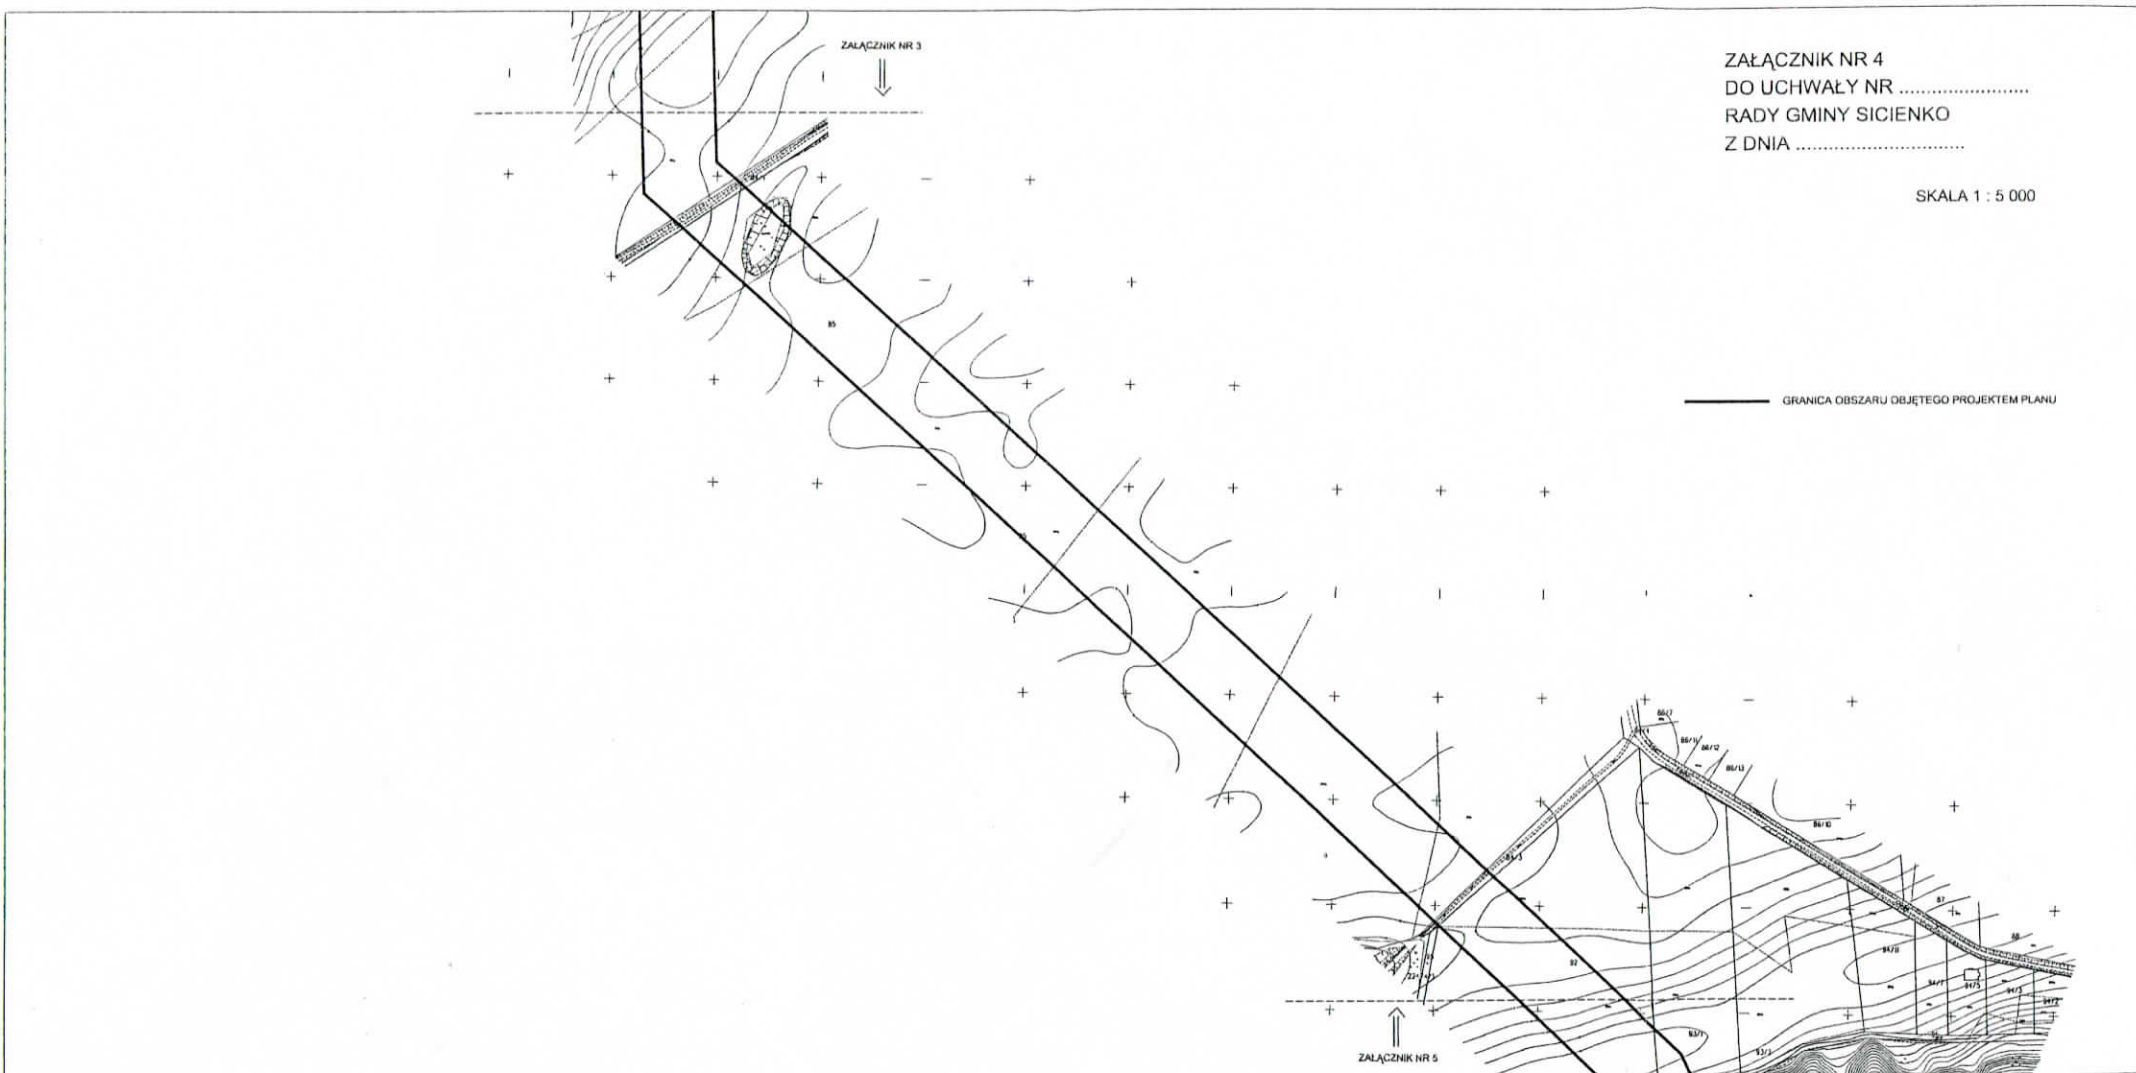

ZAŁĄCZNIK NR 5
DO UCHWAŁY NR
RADY GMINY SICIENKO
Z DNIA

SKALA 1 : 5 000

