

Projekt

**UCHWAŁA NR IV/.../15
RADY GMINY SICIENKO**

z dnia 25 lutego 2015 r.

w sprawie przystąpienia do sporządzenia miejscowego planu zagospodarowania przestrzennego w rejonie ul. Polnej w Osówcu

Na podstawie art. 18 ust. 2 pkt 5 ustawy z dnia 8 marca 1990r. o samorządzie gminnym (Dz. U. z 2013r. poz. 594, poz.645, poz.1318, z 2014r. poz. 379, poz.1072) oraz art. 14 ust. 1, 2 i 4 ustawy z dnia 27 marca 2003r. o planowaniu i zagospodarowaniu przestrzennym (Dz. U. z 2012r. poz. 647, poz. 951, poz.1445, z 2013r. poz.21, poz.405, poz.1238, poz. 1446, z 2014r. poz. 379, poz.768, poz.1133, z 2015r. poz. 22) uchwała się, co następuje:

§ 1. Przystąpić do sporządzenia miejscowego planu zagospodarowania przestrzennego w rejonie ul. Polnej w Osówcu.

§ 2. Granicę obszaru objętego projektem planu określa załącznik graficzny do niniejszej uchwały.

§ 3. Wykonanie uchwały powierza się Wójtowi Gminy Sicienko.

§ 4. 1. Uchwała wchodzi w życie z dniem podjęcia.

2. Uchwałę ogłasza się w sposób zwyczajowo przyjęty, tj. poprzez wywieszenie na tablicy ogłoszeń Urzędu Gminy w Sicienku i opublikowanie w Biuletynie Informacji Publicznej Urzędu.

Rada Prawny
A. Toczko
Agnieszka Toczko
Bd.850

Uzasadnienie

O przystąpieniu do sporządzenia miejscowego planu zagospodarowania przestrzennego zgodnie z art. 14 ust. 1 ustawy z dnia 27 marca 2003r. o planowaniu i zagospodarowaniu przestrzennym (t.j.: Dz. U. z 2012r. poz. 647 z późn. zm.) rozstrzyga rada gminy w drodze uchwały.

Uchwała Rady Gminy Sicienko w sprawie przystąpienia do sporządzenia miejscowego planu zagospodarowania przestrzennego w rejonie ul. Polnej w Osówcu, rozpocznie tryb formalno-prawny sporządzenia planu, stosownie do zapisów powołanej wcześniej ustawy.

Podjęcie uchwały o przystąpieniu do sporządzenia planu miejscowego, zgodnie z art. 14 ust. 5 ustawy z dnia 27 marca 2003 r. o planowaniu i zagospodarowaniu przestrzennym, zostało poprzedzone szeregiem analiz m.in. o charakterze funkcjonalnym, przestrzennym i terenowo-prawnym, które potwierdzają zasadność przystąpienia do sporządzenia w/w planu. Ponadto stwierdza się, że dokonano analizę dotyczącą stopnia zgodności przewidywanych rozwiązań planu miejscowego z ustaleniami Studium Uwarunkowań i Kierunków Zagospodarowania Przestrzennego Gminy Sicienko.


W związku z powyższym wywołanie niniejszej uchwały jest uzasadnione.

**ZAŁĄCZNIK GRAFICZNY
DO UCHWAŁY NR
RADY GMINY SICIENKO
Z DNIA**

Województwo: kujawsko-pomorskie
Powiat: bydgoski
Jednostka ewidencyjna: Sicienka 040307_2
Obręb: 0009 Osowiec

skala 1:2 000

PROJEKTANT: *[Signature]*
Wzrost: *[Signature]*
Data: *[Signature]*
Miejscowość: *[Signature]*

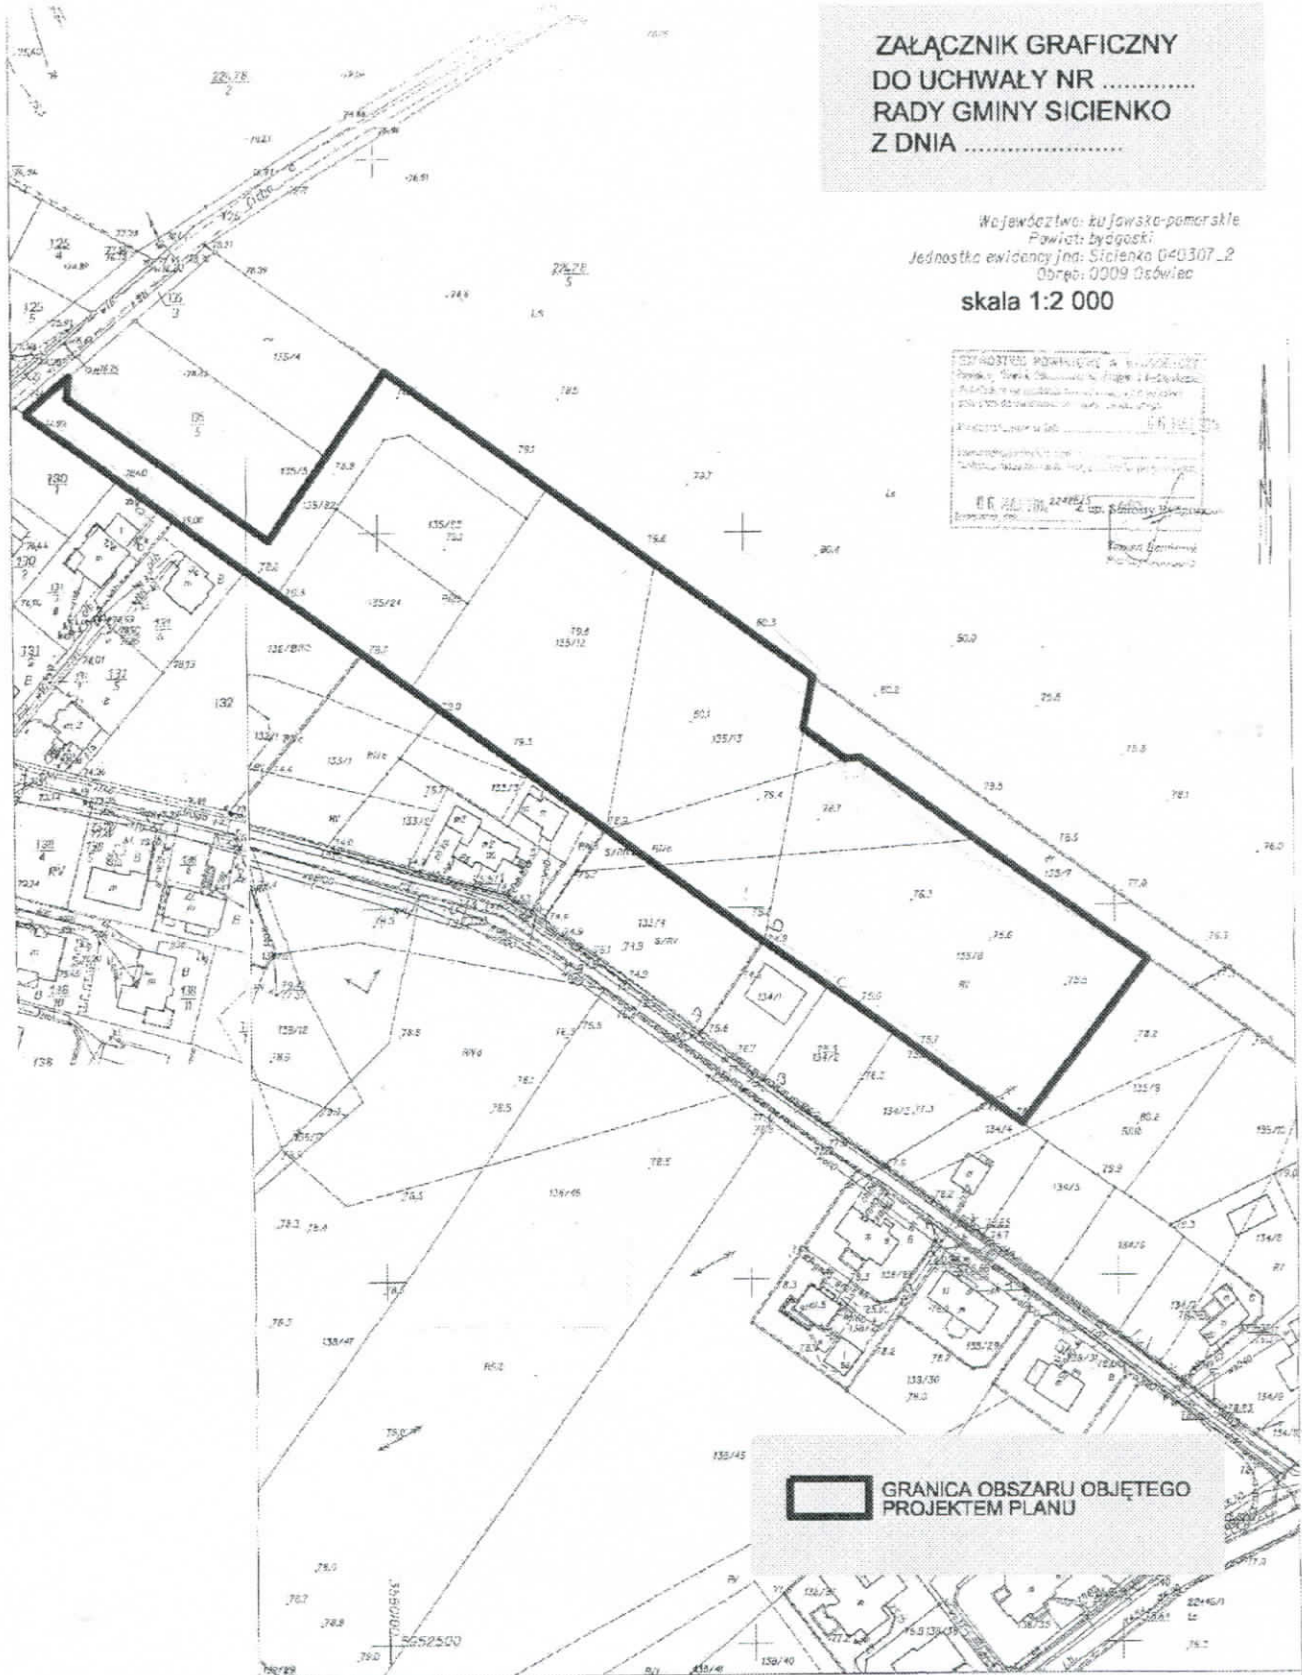

**GRANICA OBSZARU OBJĘTEGO
PROJEKTEM PLANU**

Skala: 1:2000