Rys. NR 1

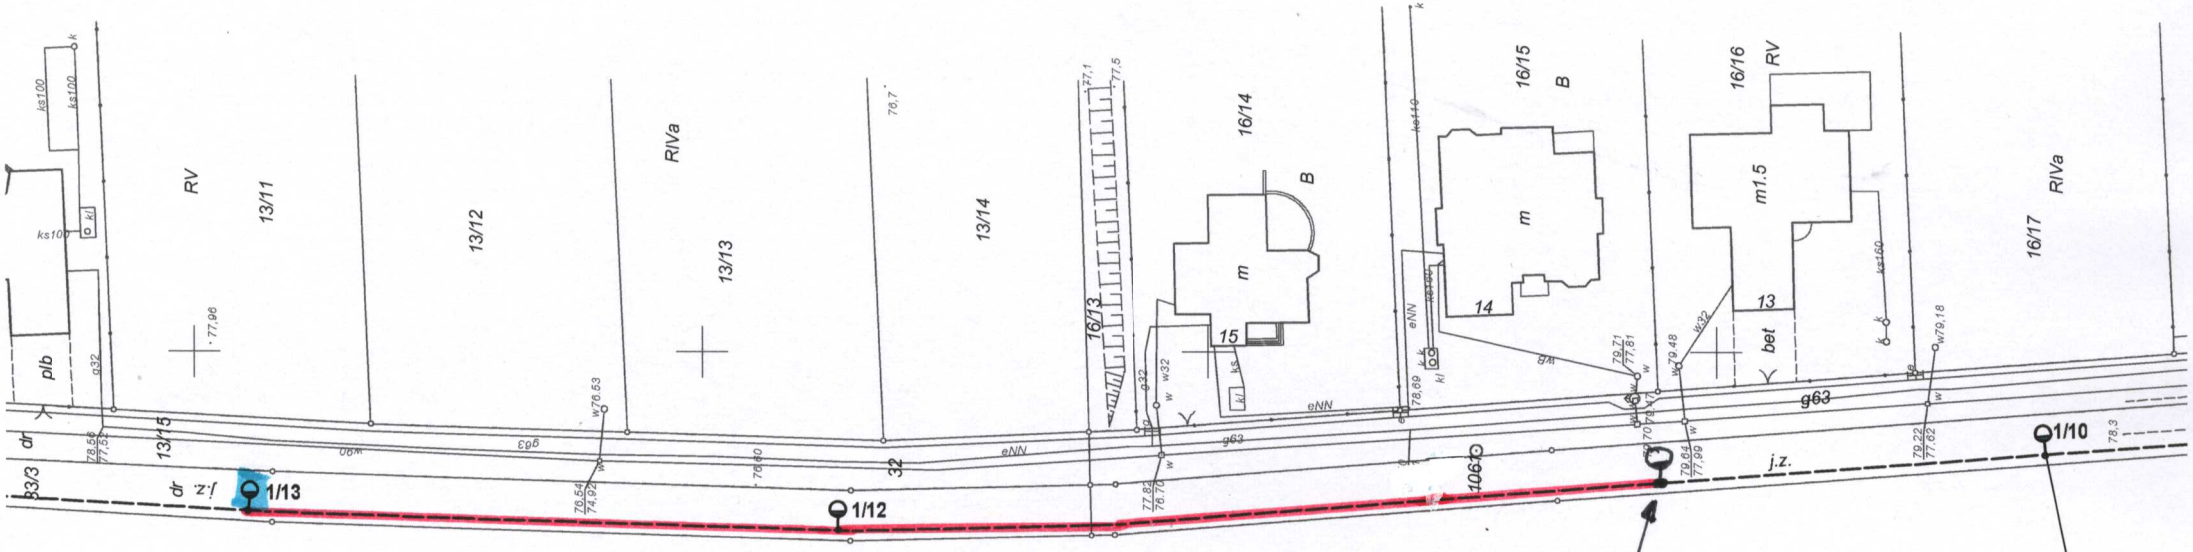

od
y działki

- lokalizacja linii kablowej
- lokalizacja słupa oświetleniowego

Niniejsza mapa może służyć do celów projektowych

Projektowane obiekty budowlane wymagające pozwolenia na budowę podlegają wytyczeniu i inwentaryzacji powykonawczej przez jednostki uprawnione do wykonywania prac geodezyjnych.

Bydgoszcz, dn. **06.06.2013r.**

UWAGI
1. Sieć TN-C
2. Schemat zasilania - rys nr
3. Proj. kable oświetleniowe u
od terenu
4. Rury osłonowe AROT DVK
odcinki nieopisane długośc