


RZUT PODDASZA

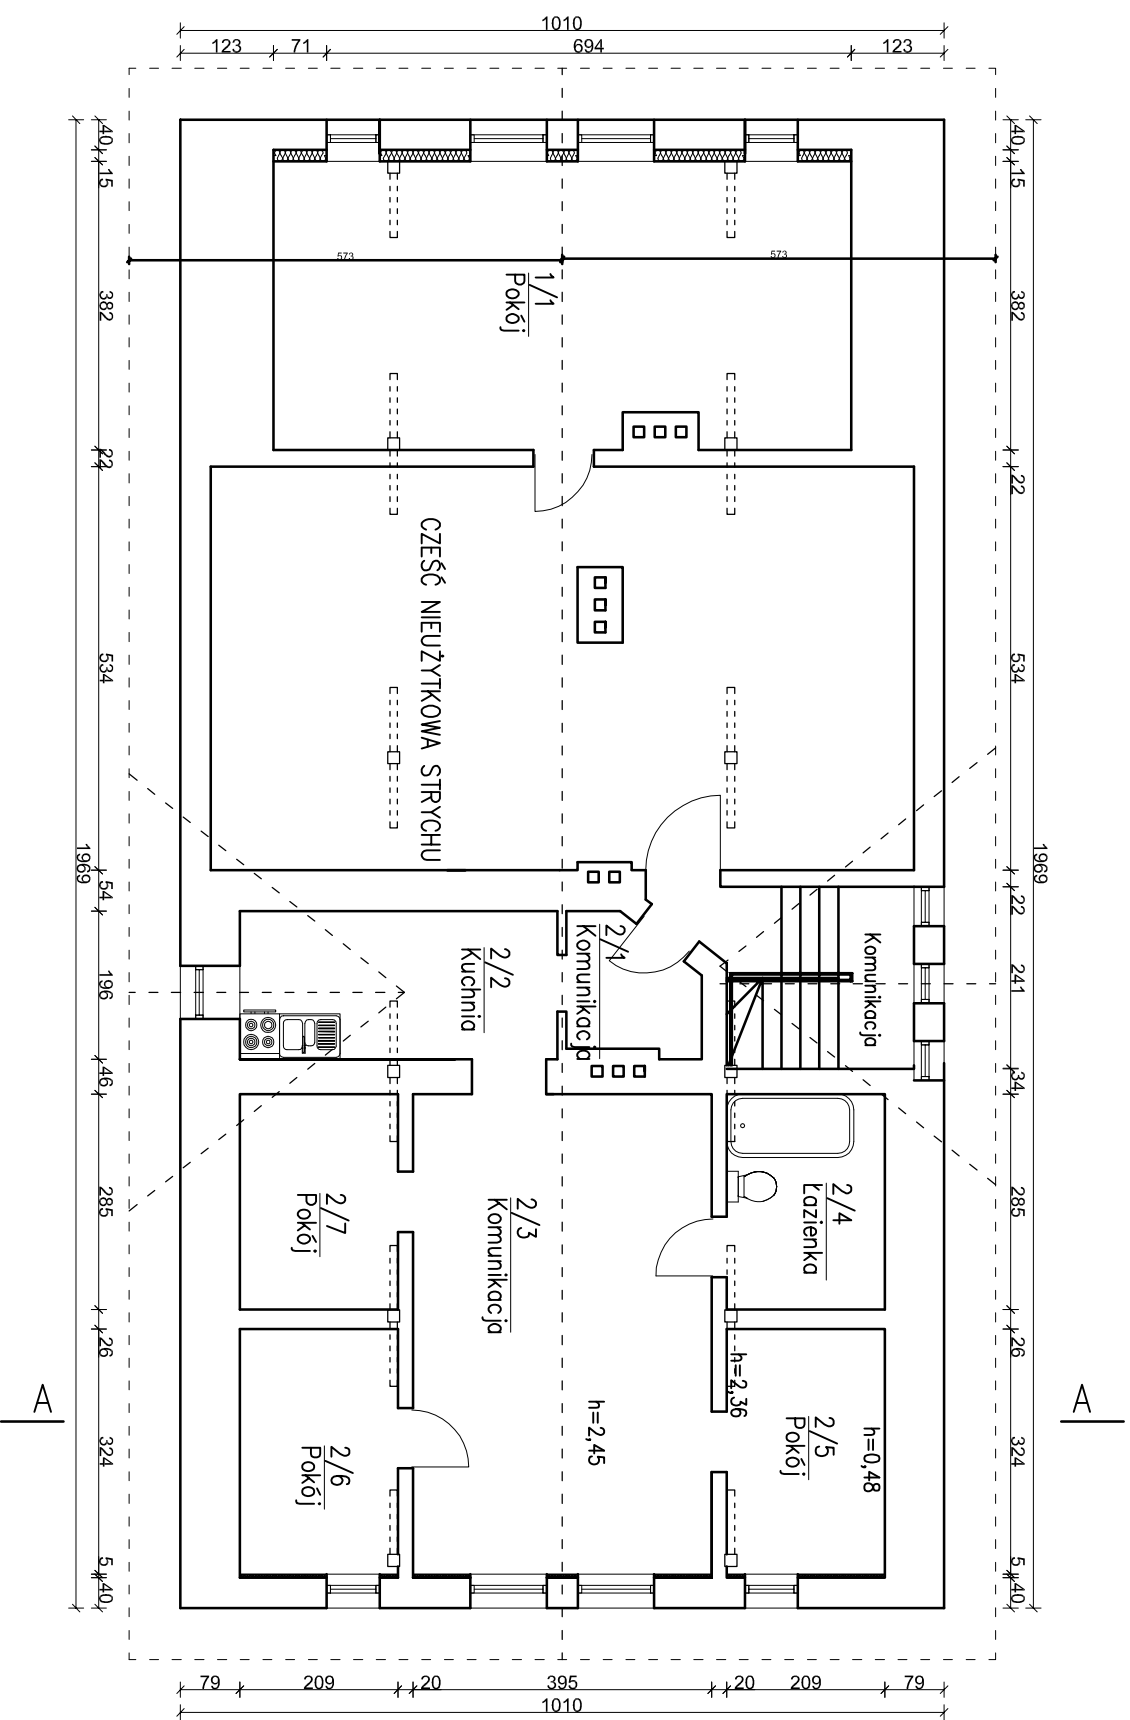

P.U. ABAKUS ILONA IGNALEWSKA
 Treść rys. RZUT PODDASZA

| | | | |
|------------------------------|--|-------------------------------------------------------------------|--|
| Temat | | REMONT DACHU BUDYNKU | |
| MIESZKALNEGO WIELORODZINNEGO | | dzielnica nr 141, SZCZUŁTKI | |
| gmina SIECENKO | | | |
| Autor proj. | | mgr inż. arch. Maria Andrzejewska - Słosecka upr. nr 198/71 Bg | |
| Sprawdził: | | mgr inż. arch. Krystyna Miszczyk upr. nr 335/72/Bg | |
| Data | | 22-01-2014 | |
| Opracował | | mgr inż. Elżbieta Kwieciszka | |
| Nr rys. | | A/2 | |
| Skala | | 1:100 | |