


PRZEKRÓJ A-A

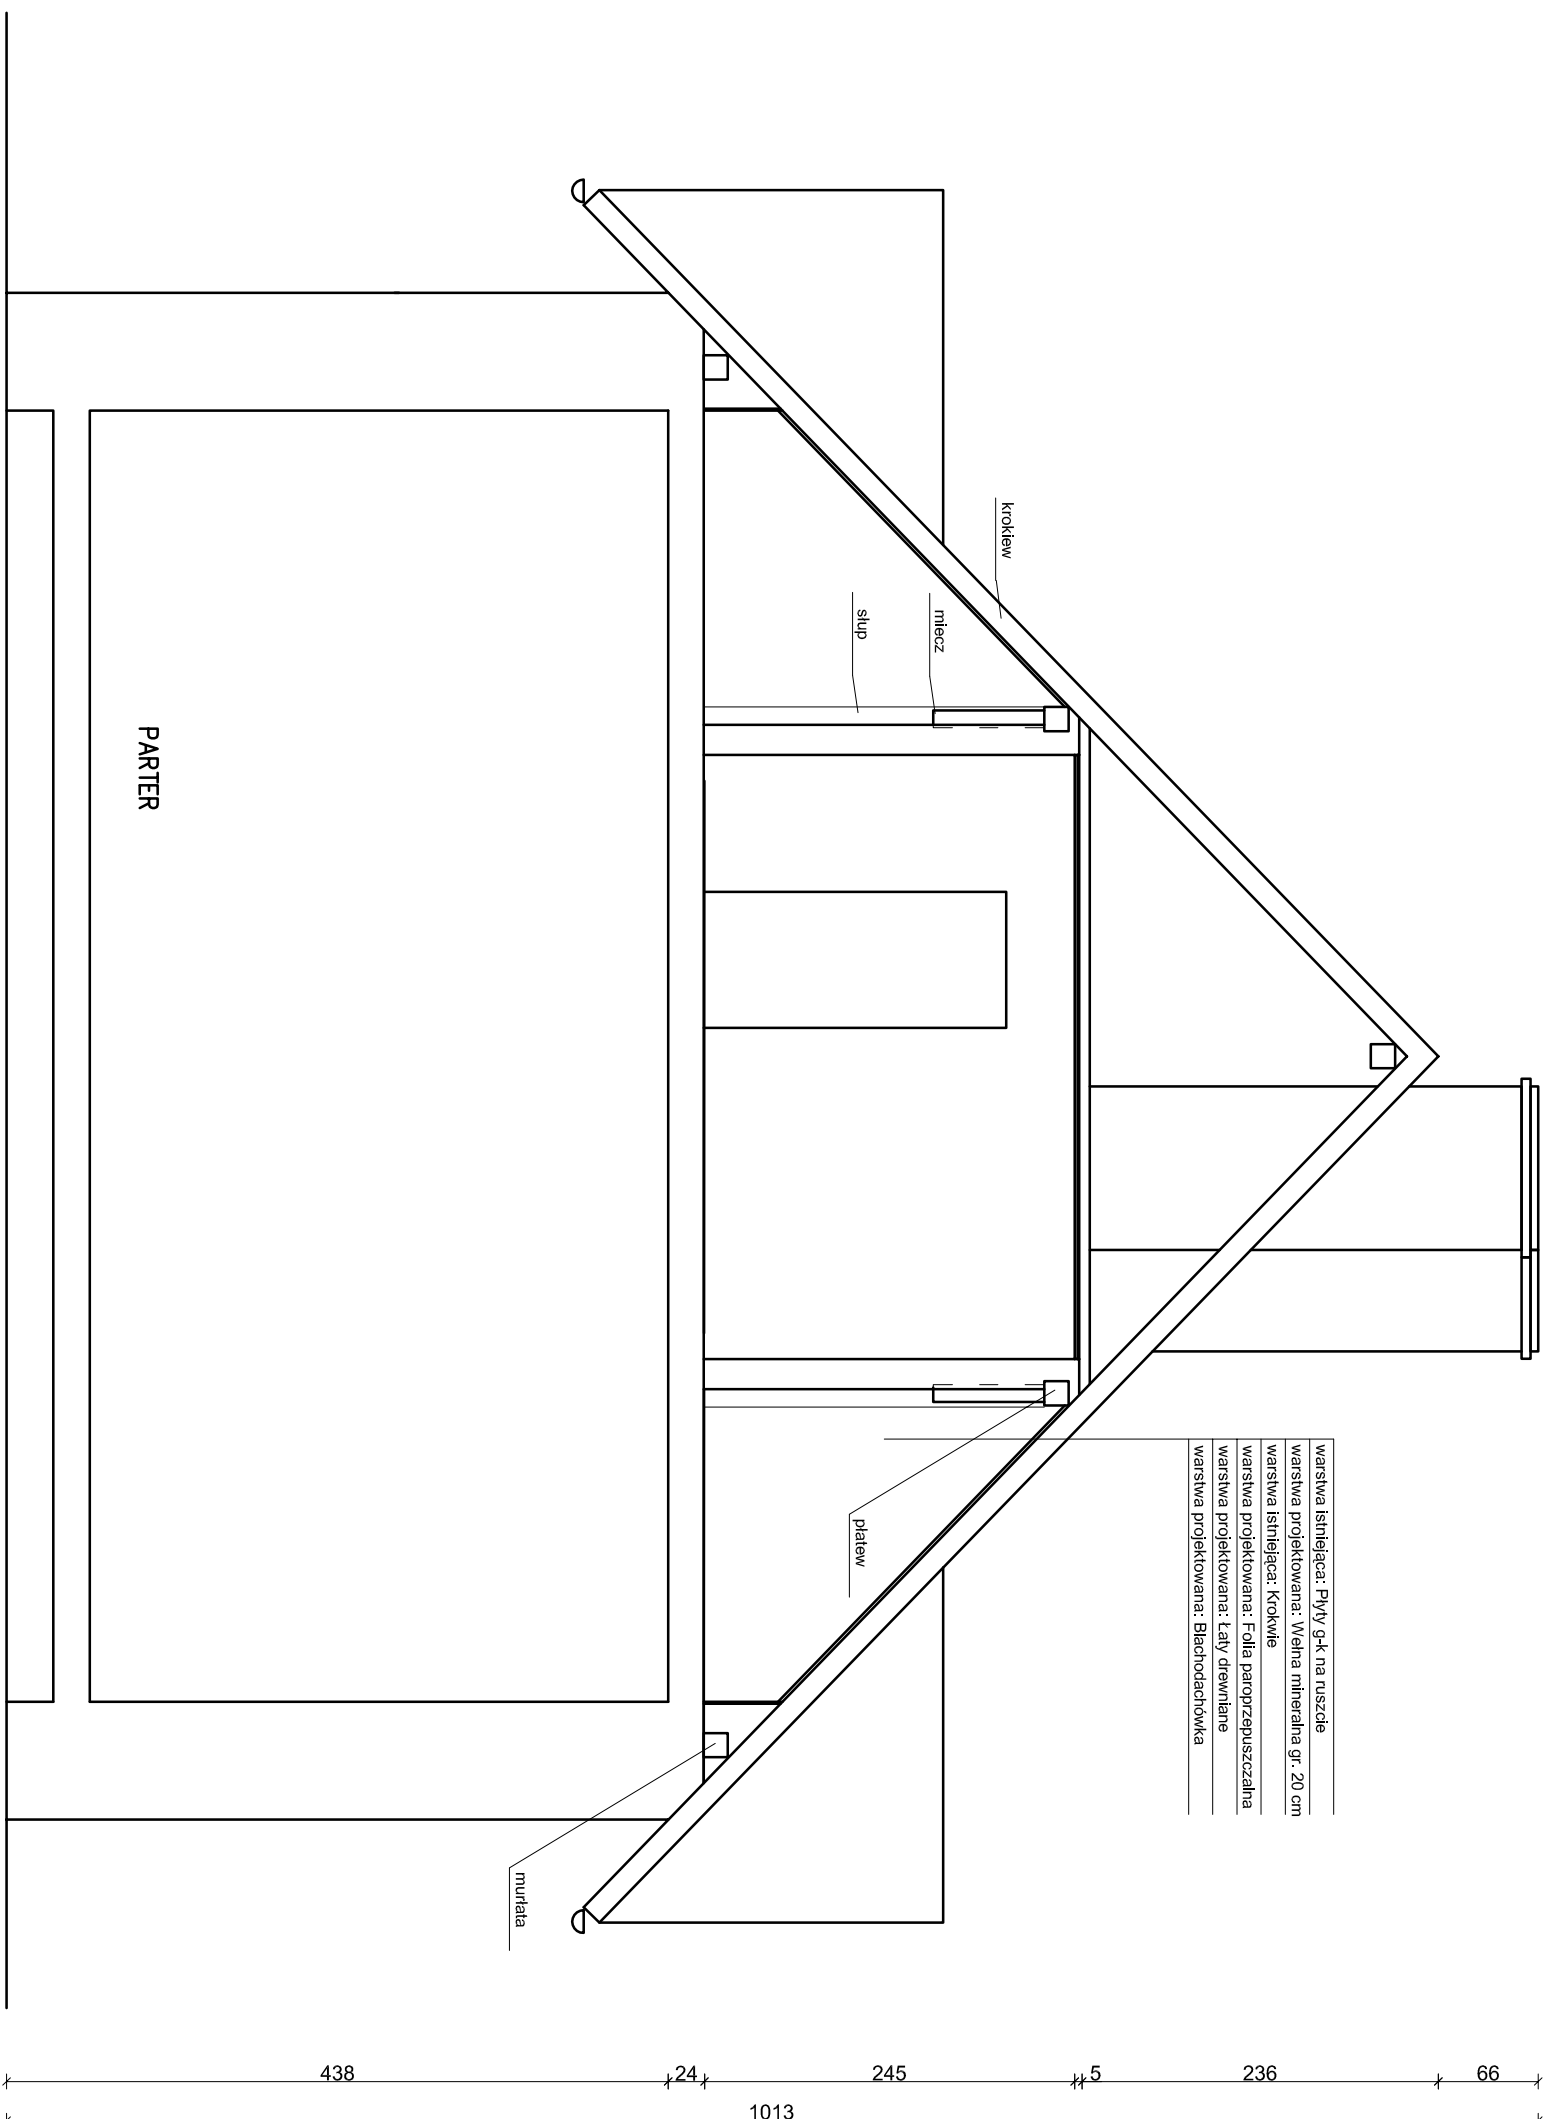

- warstwa istniejąca: Płyty g-k na ruszcie
- warstwa projektowana: Włna mineralna gr. 20 cm
- warstwa istniejąca: Krokwie
- warstwa projektowana: Folia paroprzepuszczalna
- warstwa projektowana: Łaty drewniane
- warstwa projektowana: Blachodachówka

P.U. ABAKUS ILONA IGNALEWSKA

Treść rys. PRZEKRÓJ A-A

Nr rys. A/4
Skala 1:50

Temat
REMONT DACHU BUDYNKU
MIESZKALNEGO WIELORODZINNEGO
działka nr 141, SZCZUŹKI
gmina SIENIKO

mgr inż. arch. Maria
Autor proj. Andrzejewska - Siosecka
upr. nr 198/71 Bg

mgr inż. arch.
Sprawdził: Krystyna Miszczuk
upr. nr 335/72/Bg

Data 22-01-2014

Opracował mgr inż. Elżbieta Konieczna