



ELEWACJA PÓLNOČNA

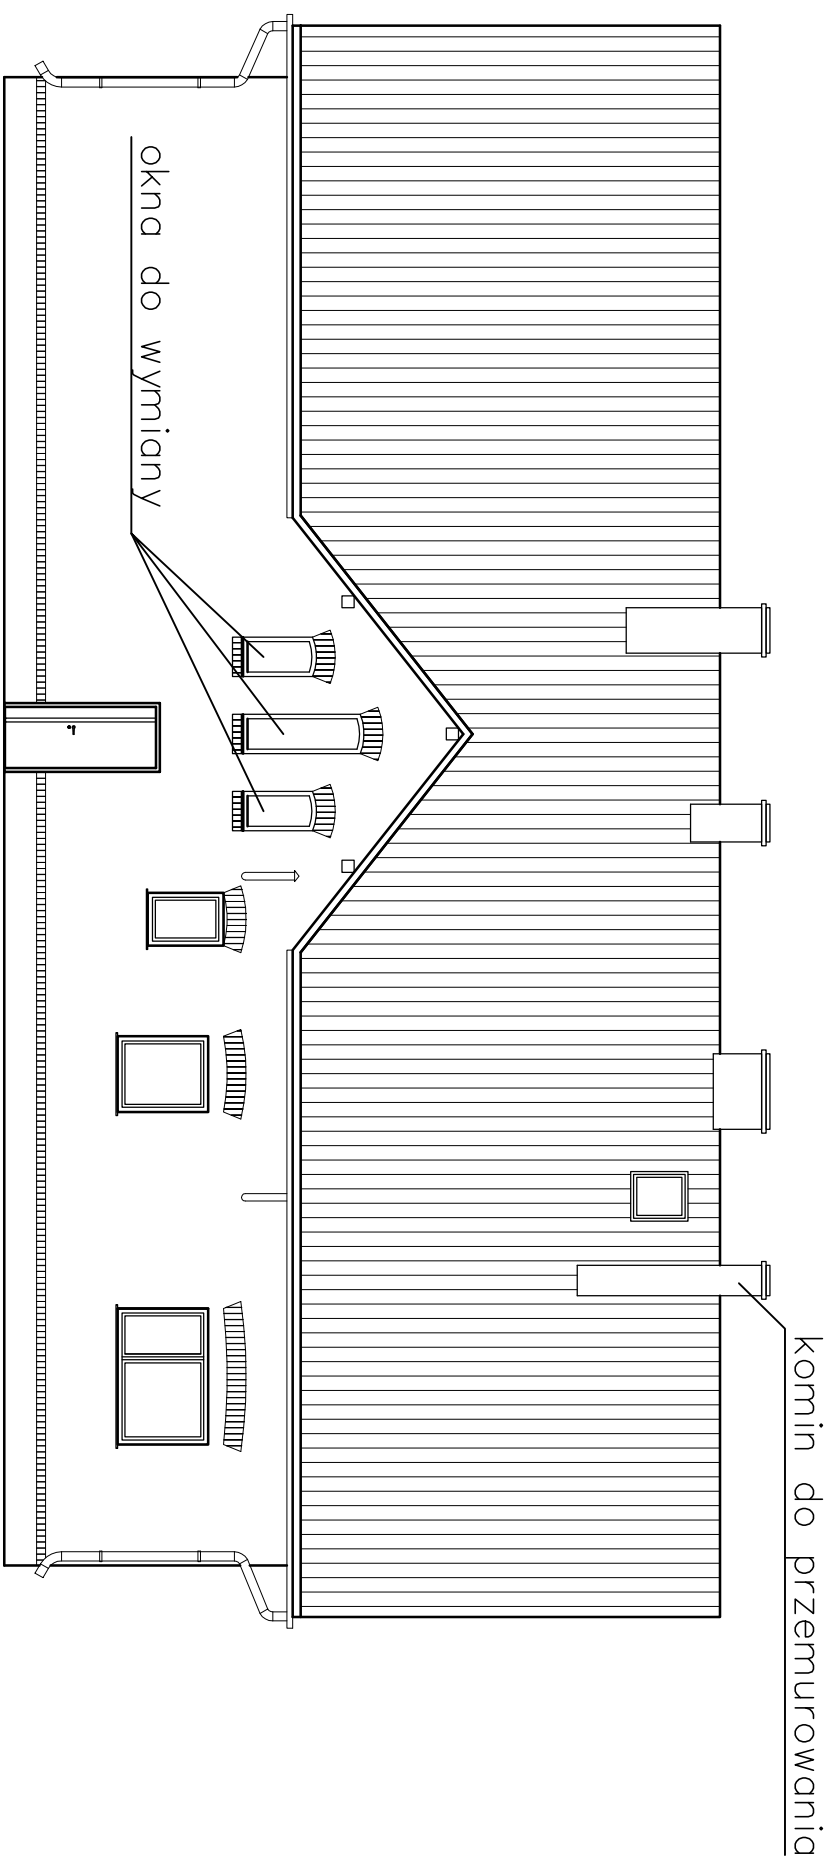

ELEWACJA WSCHODNIA

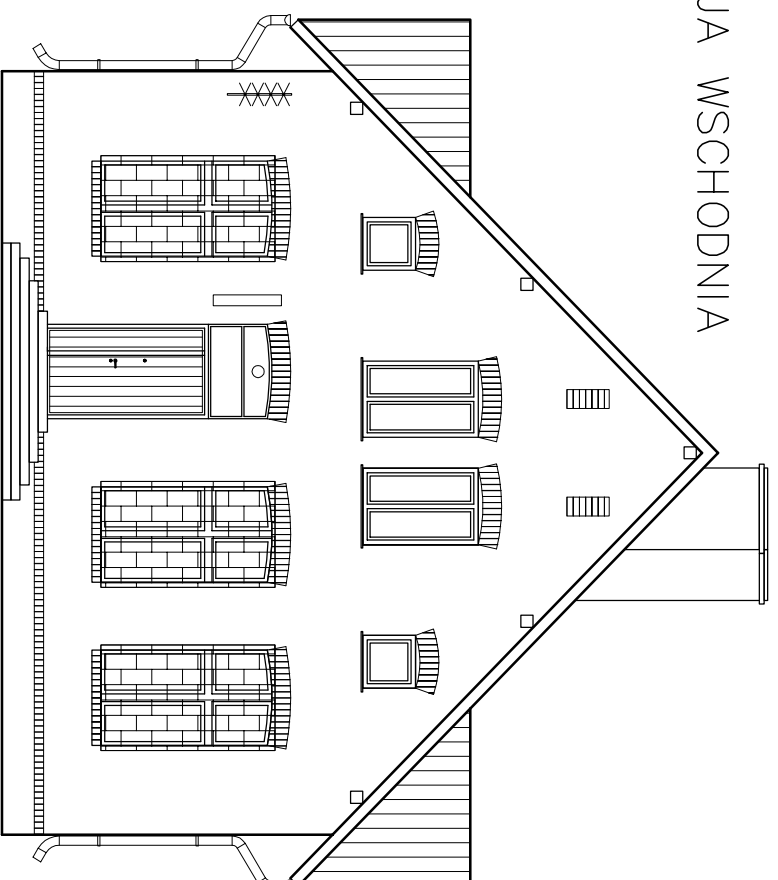

P.U. ABAKUS ILONA IGNALEWSKA		Nr rys. A/5
Treść rys. ELEWACJE – inwentaryzacja 1		Skala 1:100
Temat	mgr inż. arch. Maria Autor proj. Andrzejewska – Siosecka upr. nr 198/71 Bg	
REMONT DACHU BUDYNKU MIESZKALNEGO WIELORODZINNEGO działka nr 141, SZCZUŹYTKI gmina SIENKO	mgr inż. arch. Sprawdził: Krystyna Miszczuk upr. nr 335/72/Bg	
Data	Opracował mgr inż. Elżbieta Kwieczna	
22-01-2014		