



ELEWACJA POŁUDNIOWA

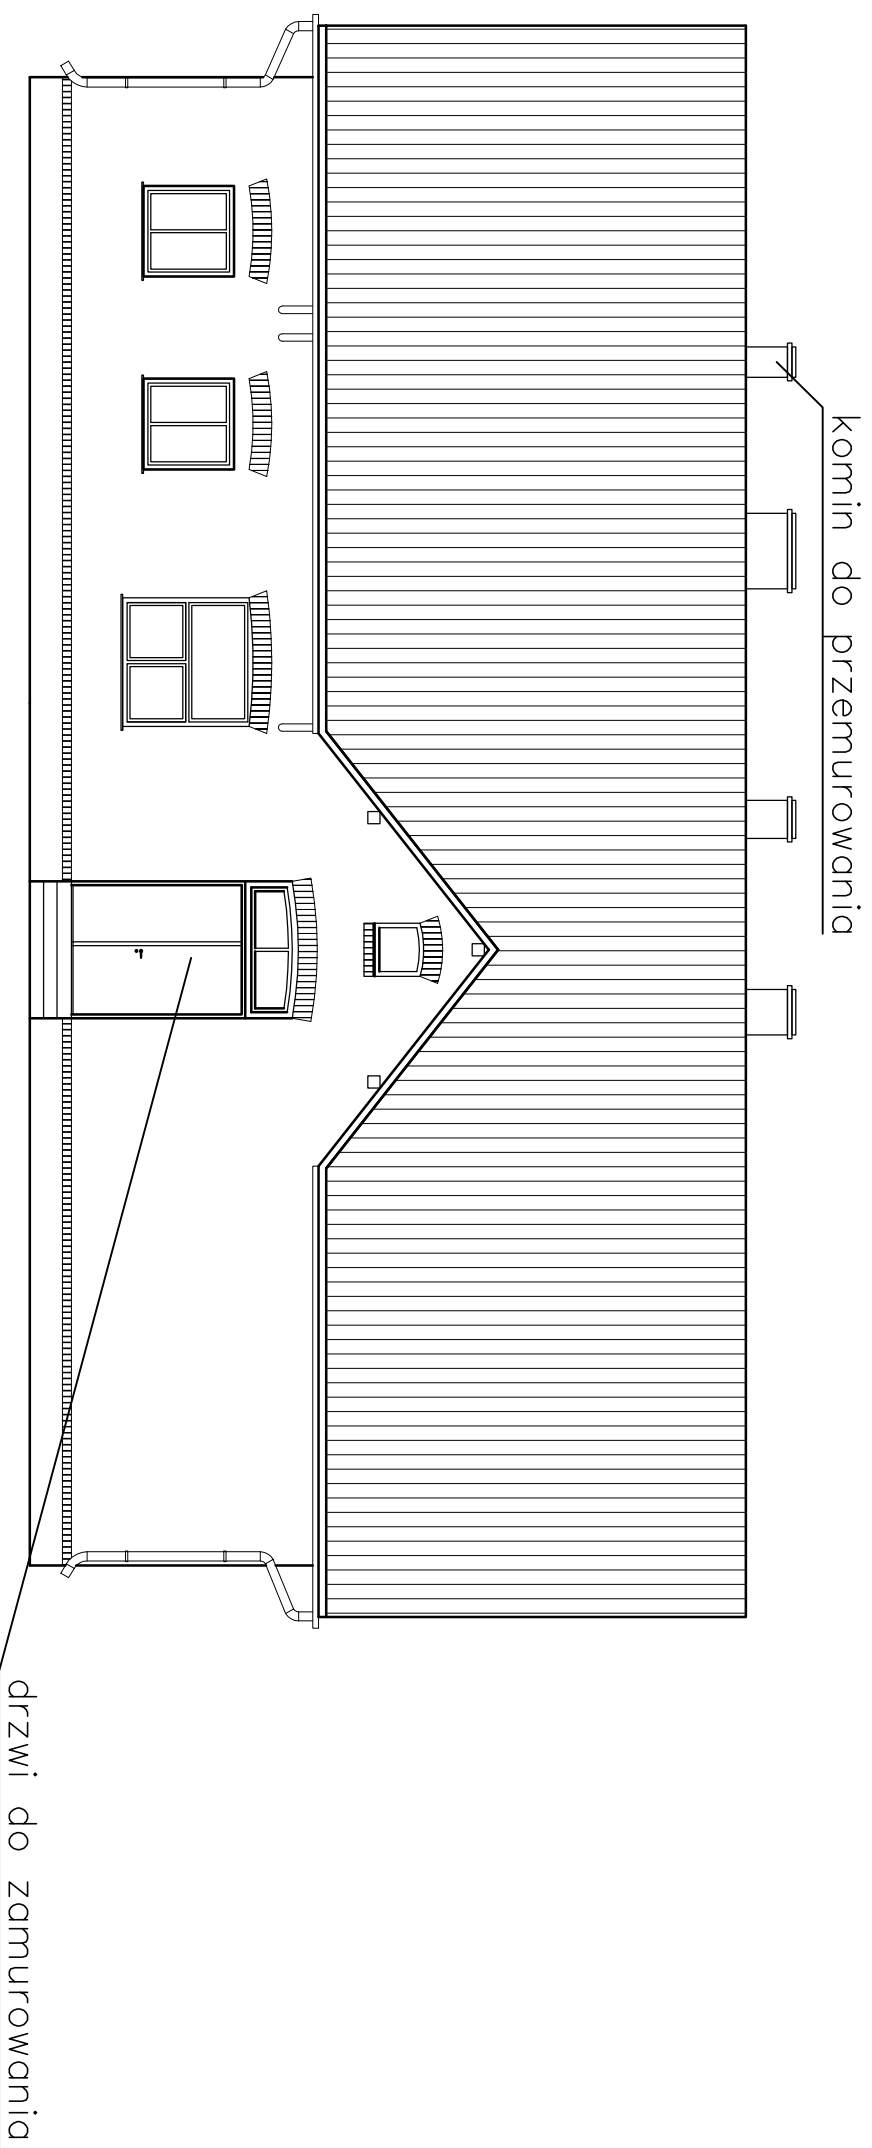

ELEWACJA ZACHODNIA

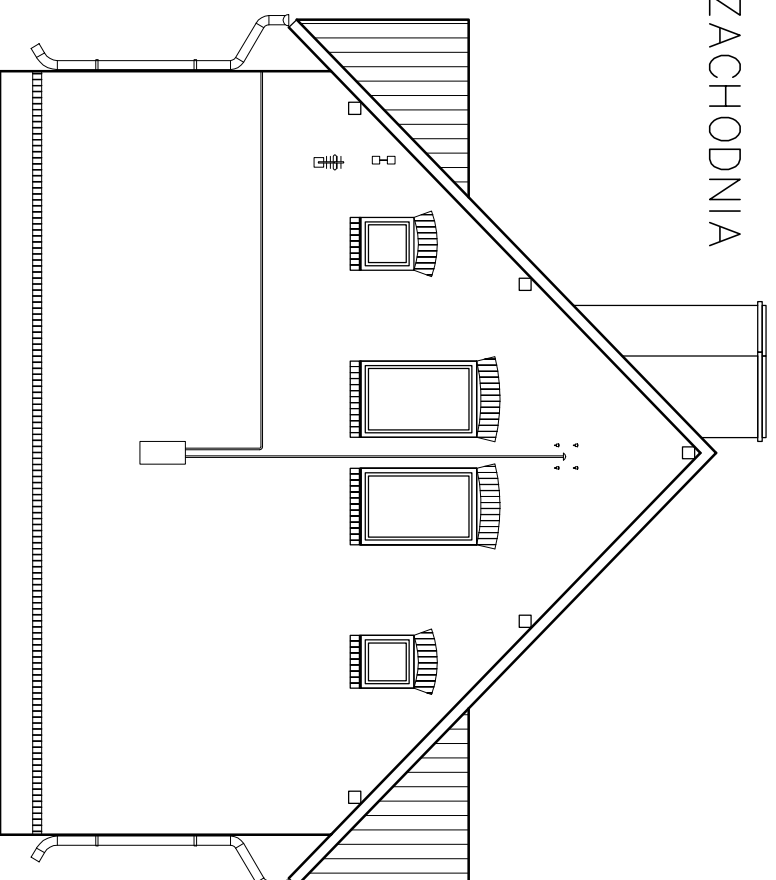

P.U. ABAKUS ILONA IGNALEWSKA		Nr rys. A/6
Treść rys. ELEWACJE – inwentaryzacja 2		Skala 1:100
Temat REMONT DACHU BUDYNKU MIESZKALNEGO WIELORODZINNEGO działka nr 141, SZCZUTKI gmina SIENKO	Autor proj. inż. arch. Maria Andrzejewska – Siosecka upr. nr 198/71 Bg	
	Sprawdził: mgr inż. arch. Krzysztof Miszczuk upr. nr 335/72/Bg	
Data 22-01-2014	Opracował mgr inż. Elżbieta Kwieczna	