



ELEWACJA PÓLNOCNNA

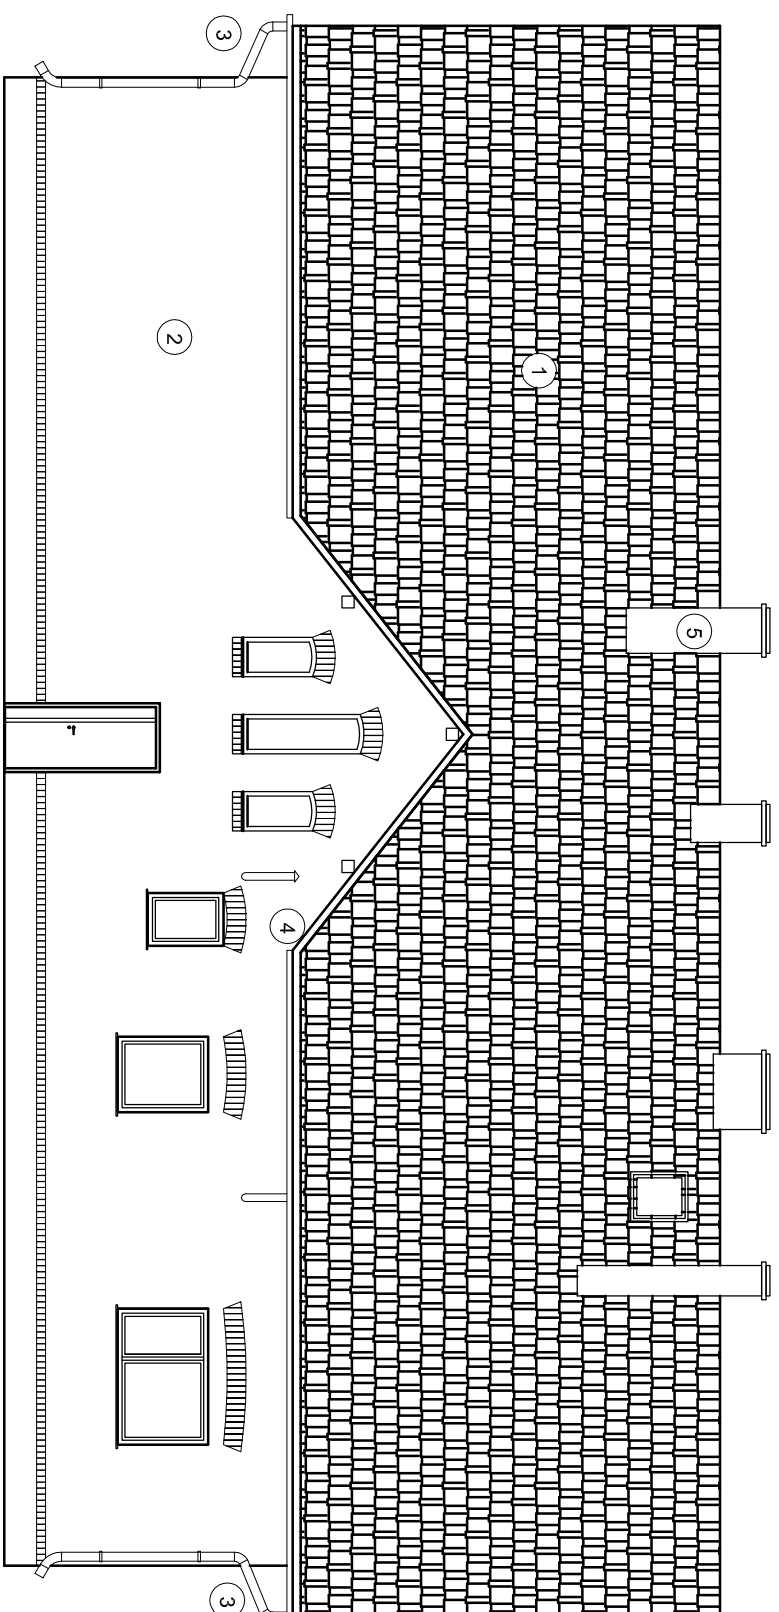

ELEWACJA WSCHODNIA

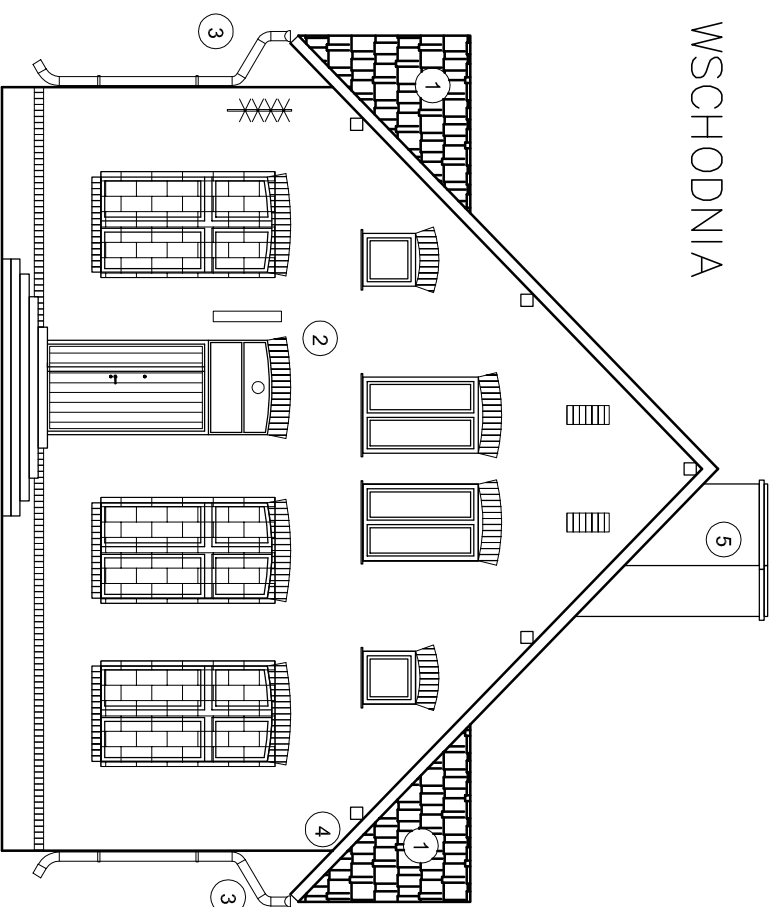

LEGENDA :

- 1 – blachodachówka, kolor brązowy
- 2 – cegła
- 3 – runny i rury spustowe – blacha powlekana
- 4 – obróbki blacharskie – blacha powlekana gr. 55 mm w kolorze blachodachówki
- 5 – tynk cem.-wap., pomalowany farbą, kolor brązowy

P.U. ABAKUS ILONA IGNALEWSKA		Nr rys. A/7
Treść rys. ELEWACJE -1		Skala 1:100
Temat		
REMONT DACHU BUDYNKU		
MIESZKALNEGO WIELORODZINNEGO		
działka nr 141, SZCZUŹKI		
gmina SIENKO		
Autor proj. inż. arch. Maria Andrzejewska - Słosecka upr. nr 198/71 Bg		
Sprawdził: mgr inż. arch. Krystyna Miszczuk upr. nr 335/72/Bg		
Data 22-01-2014		Opracował mgr inż. Elżbieta Kwieczna