



# ELEWACJA POŁUDNIOWA

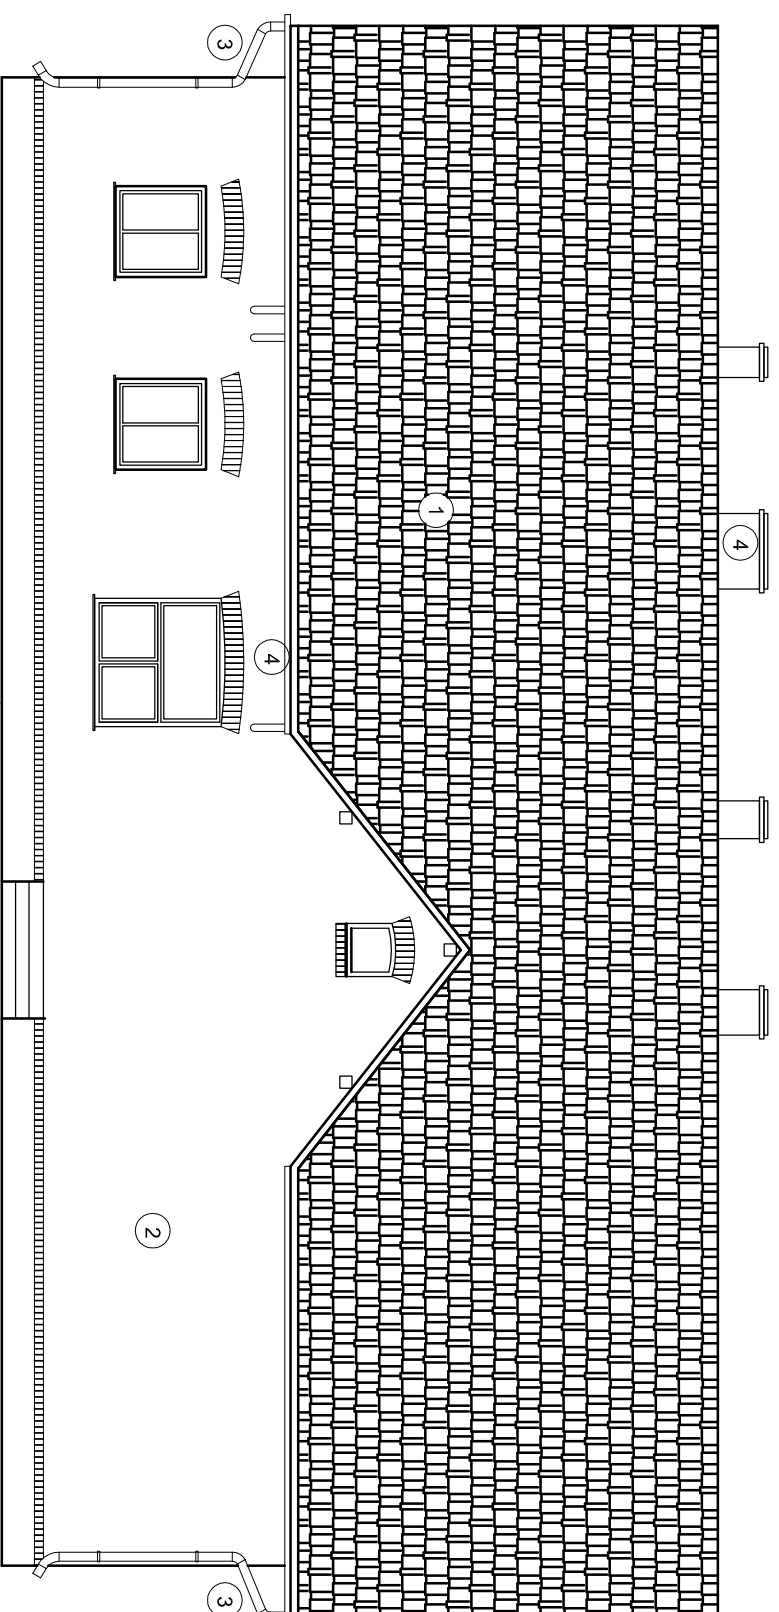

# ELEWACJA ZACHODNIA

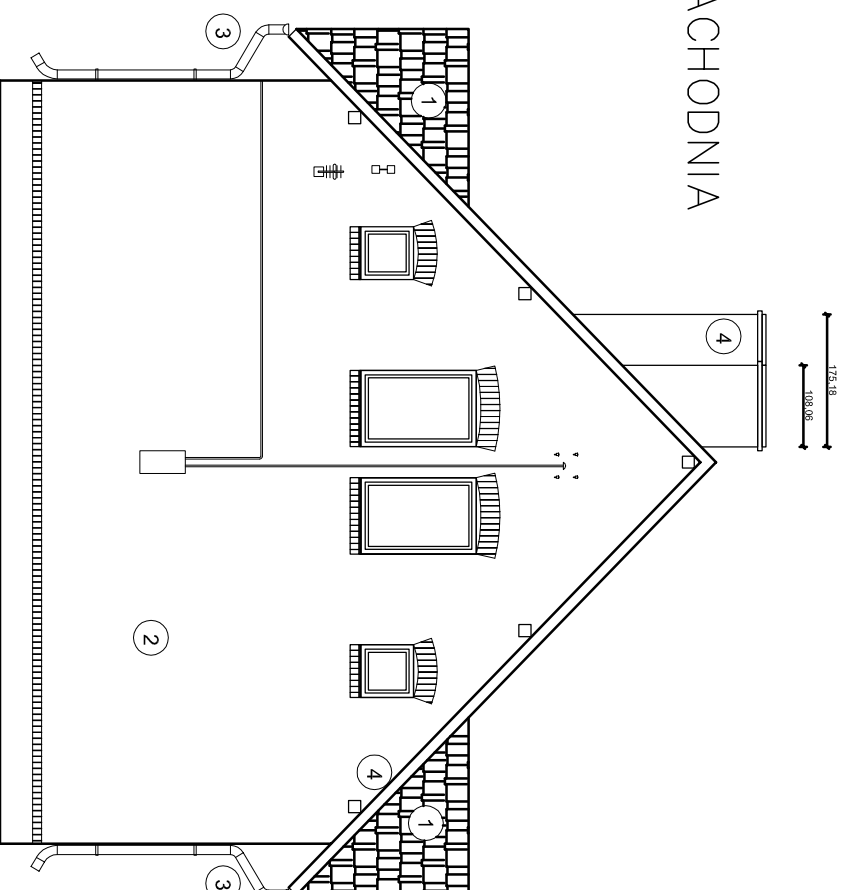

## LEGENDA :

- 1 – blachodachówka, kolor brązowy
- 2 – cegła
- 3 – runny i rury spustowe – blacha powlekana
- 4 – obróbki blacharskie – blacha powlekana gr. 55 mm w kolorze blachodachówki
- 5 – tynk cem.-wap., pomalowany farbą, kolor brązowy

P.U. ABAKUS ILONA IGNALEWSKA		Nr rys. A/8
Treść rys. ELEWACJE-2		Skala 1:100
Temat		
REMONT DACHU BUDYNKU MIESZKALNEGO WIELORODZINNEGO działka nr 141, SZCZUŹYKI gmina SIENKO		
Autor proj. inż. arch. Maria Andrzejewska - Słosecka upr. nr 198/71 Bg		
Sprawdził: mgr inż. arch. Krzyszto Miszczuk upr. nr 335/72/Bg		
Data 22-01-2014		Opracował mgr inż. Elżbieta Kwieczna