


Rzut parteru

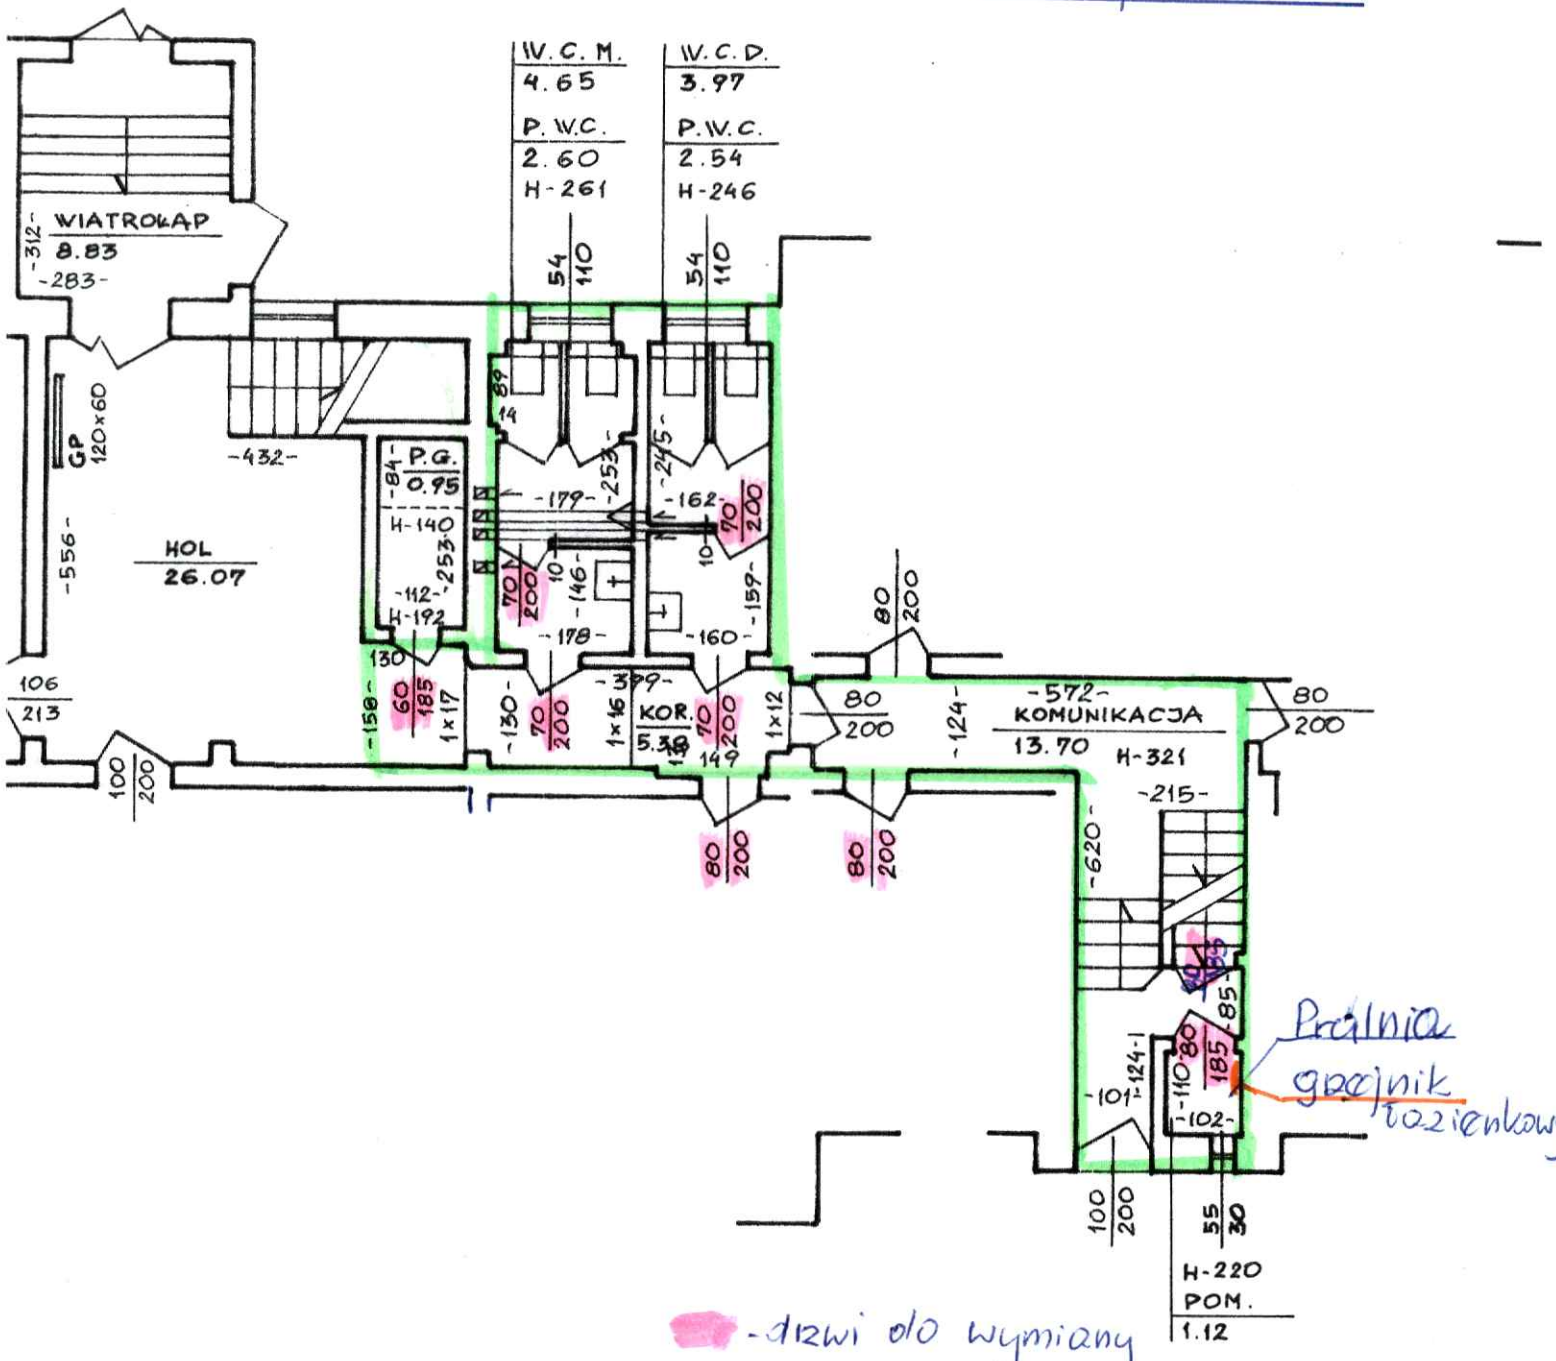

- drzwi do wymiany
 - część objęta remontem

Pralnia gosp. rozienkowy