

MIEJSCOWY PLAN ZAGOSPODAROWANIA PRZESTRZENNEGO W REJONIE UL. POLNEJ W OSÓWCU

SKALA 1 : 1000

ZAŁĄCZNIK NR 1
DO UCHWAŁY NR
RADY GMINY SICIENKO
Z DNIA.....

PLAN SPORZĄDZIŁ
WOJT GMINY SICIENKO




STAROSTWO POWIATOWE W BYDGOSZCZY
Powiat Bydgoski, Departament Gospodarki i Kształtowania
Przebudowa się z możliwością zmiany w trybie z ogólnym
przyjściem do państwowego zarobku uszczelnienia
i kartograficznego w dniu 06. MAJ 2014

Zaswiadczenie o wykonaniu podz.
Wniosek może nie może służyć do celów parafarycznych.

06. MAJ 2014 2242825
Bydgoszcz, data:
up. Starosty Bydgoskiego
Teresa Dębniak
Starosta

WYRYS ZE STUDIUM UWARUNKOWAŃ I KIERUNKÓW
ZAGOSPODAROWANIA PRZESTRZENNEGO

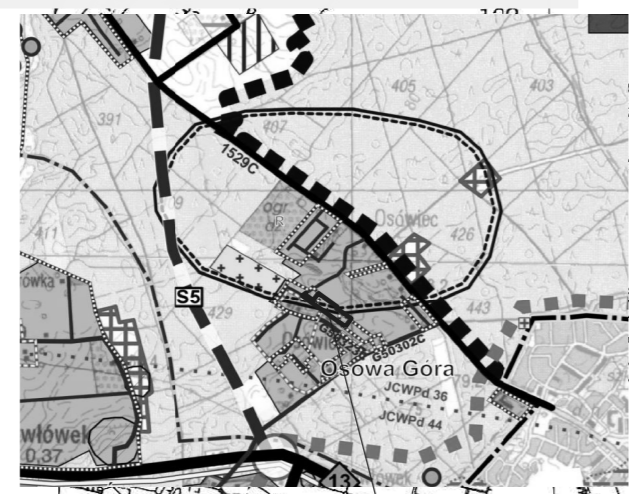

OZNACZENIA

- GRANICA OBSZARU OBJĘTEGO PLANEM
- LINIE ROZGRANICZAJĄCE TERENY O RÓŻNYM PRZEZNACZENIU
LUB RÓŻNYCH ZASADACH ZAGOSPODAROWANIA
- LINIE ROZGRANICZAJĄCE TERENY
O TYM SAMYM SPOSOBIE UŻYTKOWANIA - ORIENTACYJNE
- NIEPRZEKRACZALNE LINIE ZABUDOWY
- NIEPRZEKRACZALNE LINIE ZABUDOWY
OD ISTNIEJĄCEJ LINII ELEKTROENERGETYCZNEJ
- TERENY ZABUDOWY MIESZKANIOWEJ JEDNORODZINNEJ
- TERENY DROGI PUBLICZNEJ DOJAZDOWEJ

