


Załącznik nr 1
do uchwały nr XXXIII/307/18
Rady Gminy Sicienka
z dnia 28.02.2018r.

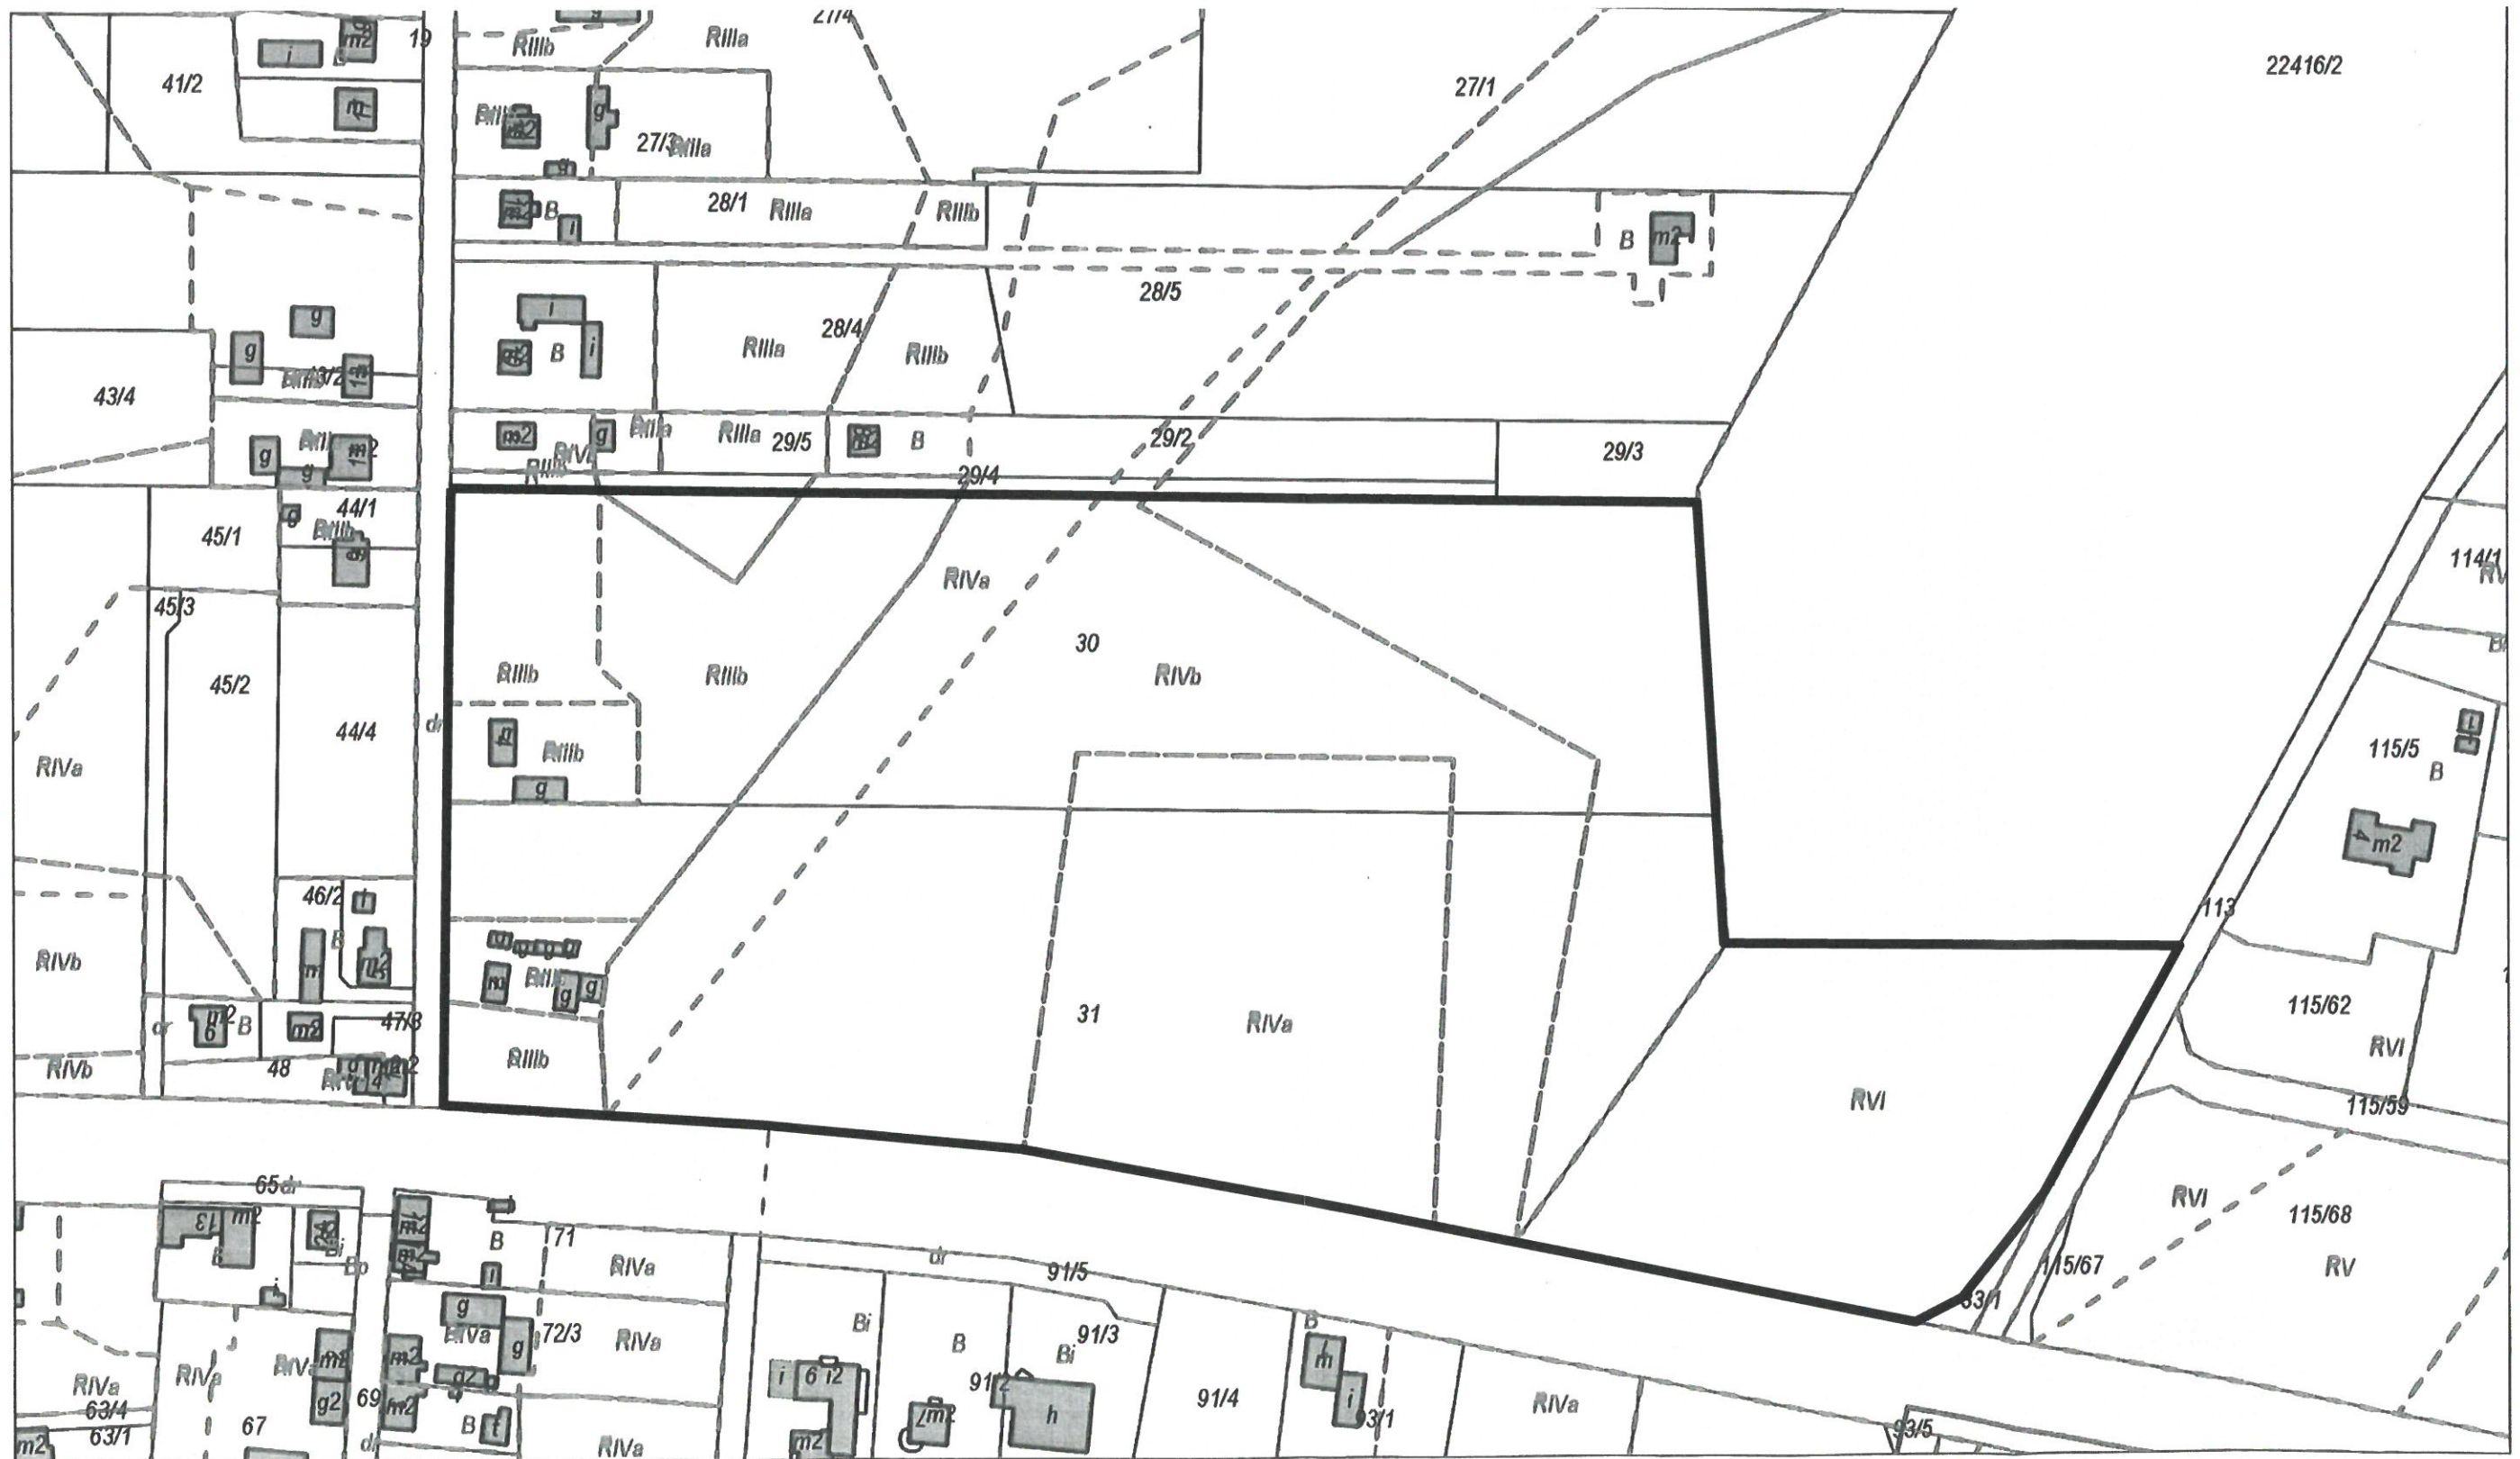

GRANICA OBSZARU OBJĘTEGO
PROJEKTEM PLANU

Przewodniczący
Rady Gminy Sicienka
Marek Nadolny
Marek Nadolny