MAPA DO CELÓW PROJEKTOWYCH
SKALA 1: 500

Województwo : kujawsko - pomorskie
Powiat : bydgoski
Gmina : Sicienko
Jedn. ewid. : Sicienko [040307_2]

OBRĘB: Wierzchucinek [Nr 0021]
Łukówiec [Nr 0005]

Id.6640.730.2018 Nr ks. rob. 30/2018

Sekcje mapy: 6.196.18.10.4.4; 6.196.19.06.3.3

PUWG 2000 s.6 Ukł wys. Kronsztadt 60

Mapa powstała po zaktualizowaniu numerycznej mapy zasadniczej

Nie wykonano ustalenia obciążeń służebnościami gruntowymi
Nie wyklucza się istnienia w terenie również innych urzadzeń podziemnych ułożonych, a nie zgłoszonych do inwentaryzacji geodezyjnej

MAPĘ WYKONAŁO 20.02.2018r.

Przedsiębiorstwo Usług Geodezyjno - Kartograficznych i Projektowych "GRUNTMIAR" s.c. Z. Łaniecki, K. Górski

Poświadcza się, że niniejszy dokument został opracowany w wyniku prac geodezyjnych i kartograficznych, których rezultaty zawiera operat techniczny wpisany do ewidencji materiałów państwowego zasobu geodezyjnego i kartograficznego	
Organ prowadzacy państwowy zasób geodezyjny i kartograficzny	STAROSTA BYDGOSKI
Identyfikator ewidencyjny materiału zasobu - operatu technicznego	P.0403.2018. .....
Data wpisania operatu technicznego do ewidencji materiałów zasobu	
Imię, nazwisko i podpis osoby reprezentujacej organ	

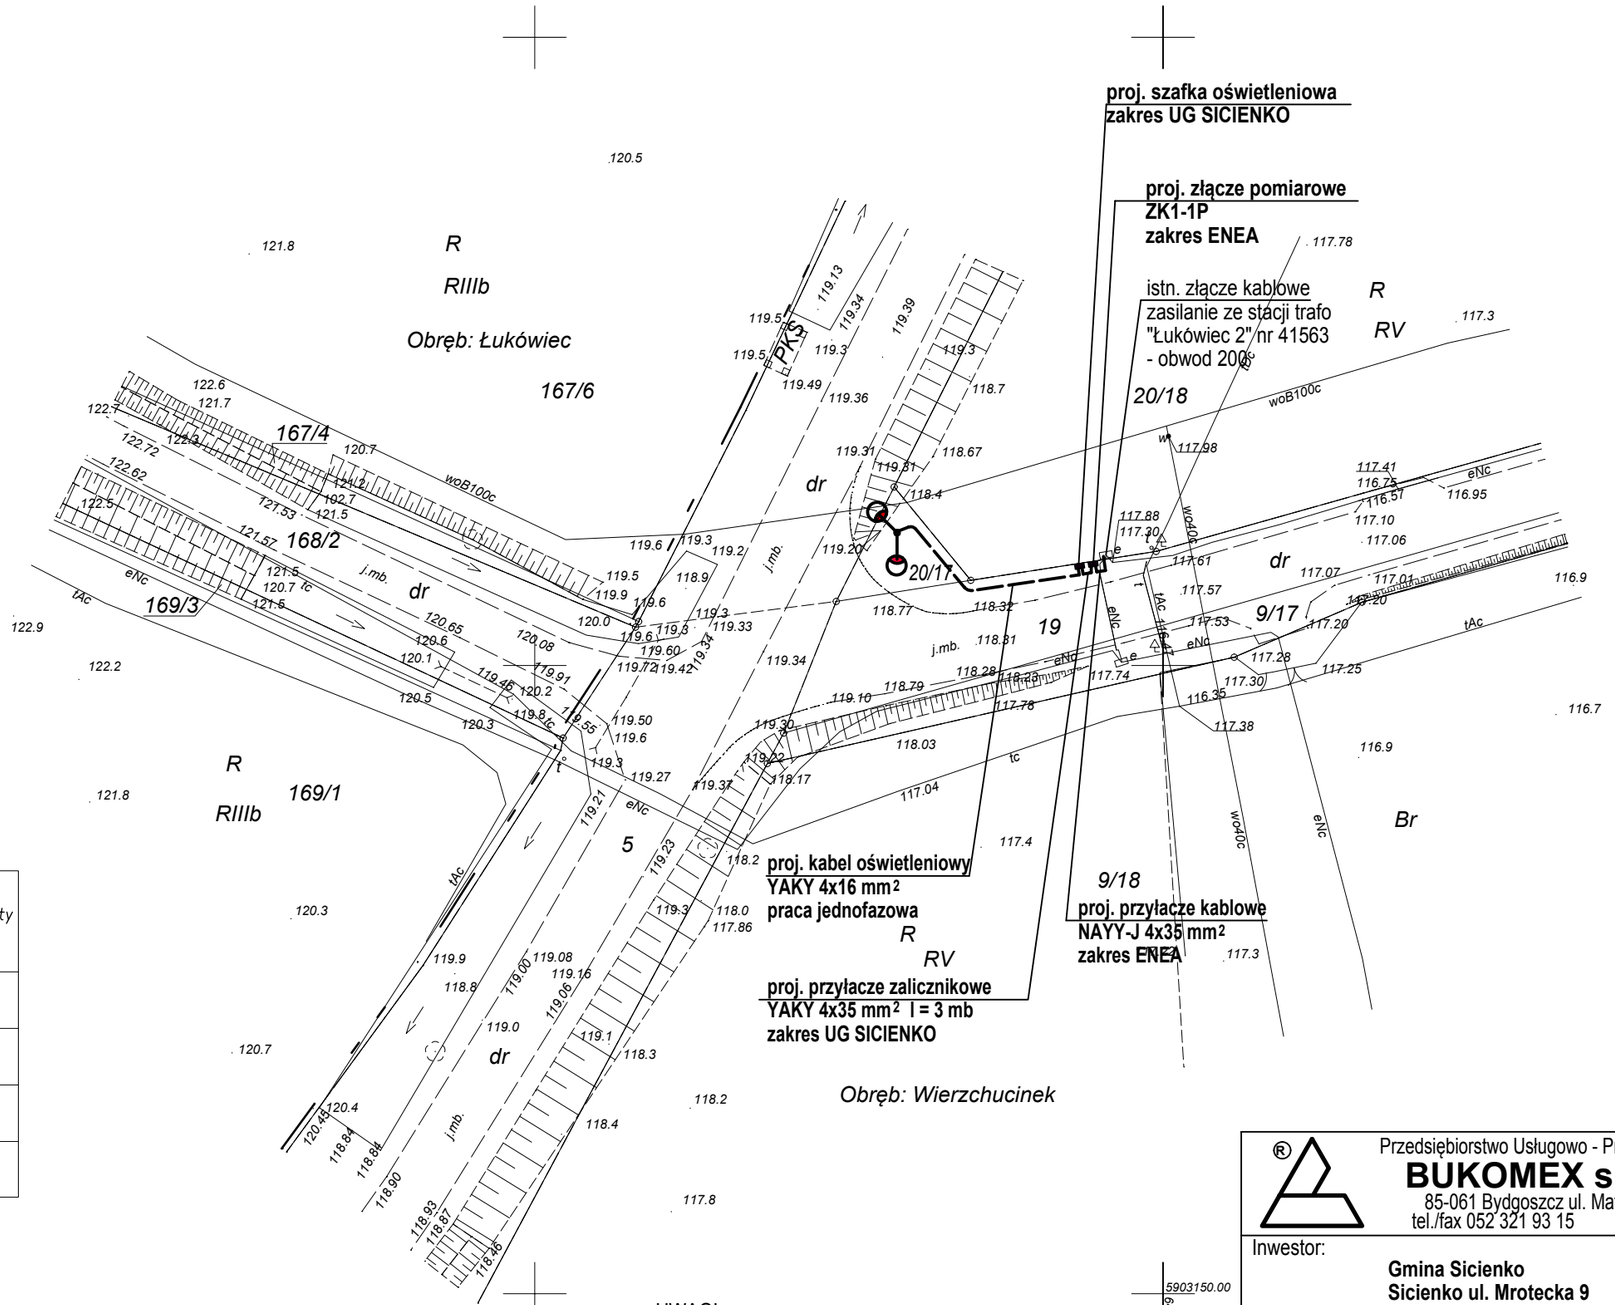

UWAGI
1. Sieć TN-C
2. Proj. złącze pomiarowe ZK1-1P wg odrębnego projektu - zakres ENEA
3. Schemat układu zasilania - rys 1/2
4. Proj. kable układać na głęb. 0,6 m od terenu
5. Wysiegnik dwuramienny o rozstawie ramion 120°

Przedsiębiorstwo Usługowo - Produkcyjne i Handlowe
BUKOMEX sp. z o.o.
85-061 Bydgoszcz ul. Matejki 7a
tel./fax 052 321 93 15 NIP 5540308856

Inwestor: **Gmina Sicienko Sicienko ul. Mrotecka 9**	Stadium: PB
	Branża: **E**
Nazwa i adres obiektu budowlanego: **Linia kablowa nn 0,4 kV oświetlenia drogowego z zalicznikowym przyłączem kablowym i szafką oświetleniową w Wierzchucinku gm. Sicienko**	Skala: 1:500
	Data: 22.05.2018
Treść rys. Plan sytuacyjny oświetlenia drogowego	Nr rys: **2/2**

Projektant:
mgr inż. Antoni Lipiński
uprawnienia projektowe branży elektrycznej
sieci elektr. -AUB-KZ-7210/47/90
instal. elektr.-UAN-KZ-7210/403/88
izba inżynierów-KUP/IE/1396/01

Sprawdził: