MAPA DO CELÓW PROJEKTOWYCH
SKALA 1: 500

Województwo : kujawsko - pomorskie
Powiat : bydgoski
Gmina : Sicienko
Jedn. ewid. : Sicienko [040307_2]

OBRĘB: OSÓWIEC [Nr 0009]

Działki nr 26/22, 26/36, ul. Liliowa

Sekcje mapy nr 6.195.19.25.3.4, 4.3

Id.6640.727.2018 *Nr ks. rob. 26/2018*

P.U.W.G. 2000 s.6 *Ukł wys. Kronsztadt 60*

Mapa powstała po zaktualizowaniu i przetworzeniu numerycznej mapy zasadniczej

Nie wyklucza się istnienia w terenie również innych urzadzeń podziemnych ułożonych, a nie zgłoszonych do inwentaryzacji geodezyjnej

Nie wykonano ustalenia obciążeń służebnościami gruntowymi

MAPĘ WYKONAŁO 23.02.2018 r.

Przedsiębiorstwo Usług Geodezyjno - Kartograficznych i Projektowych "GRUNTMIAR" s.c. Z. Łaniecki, K. Górski

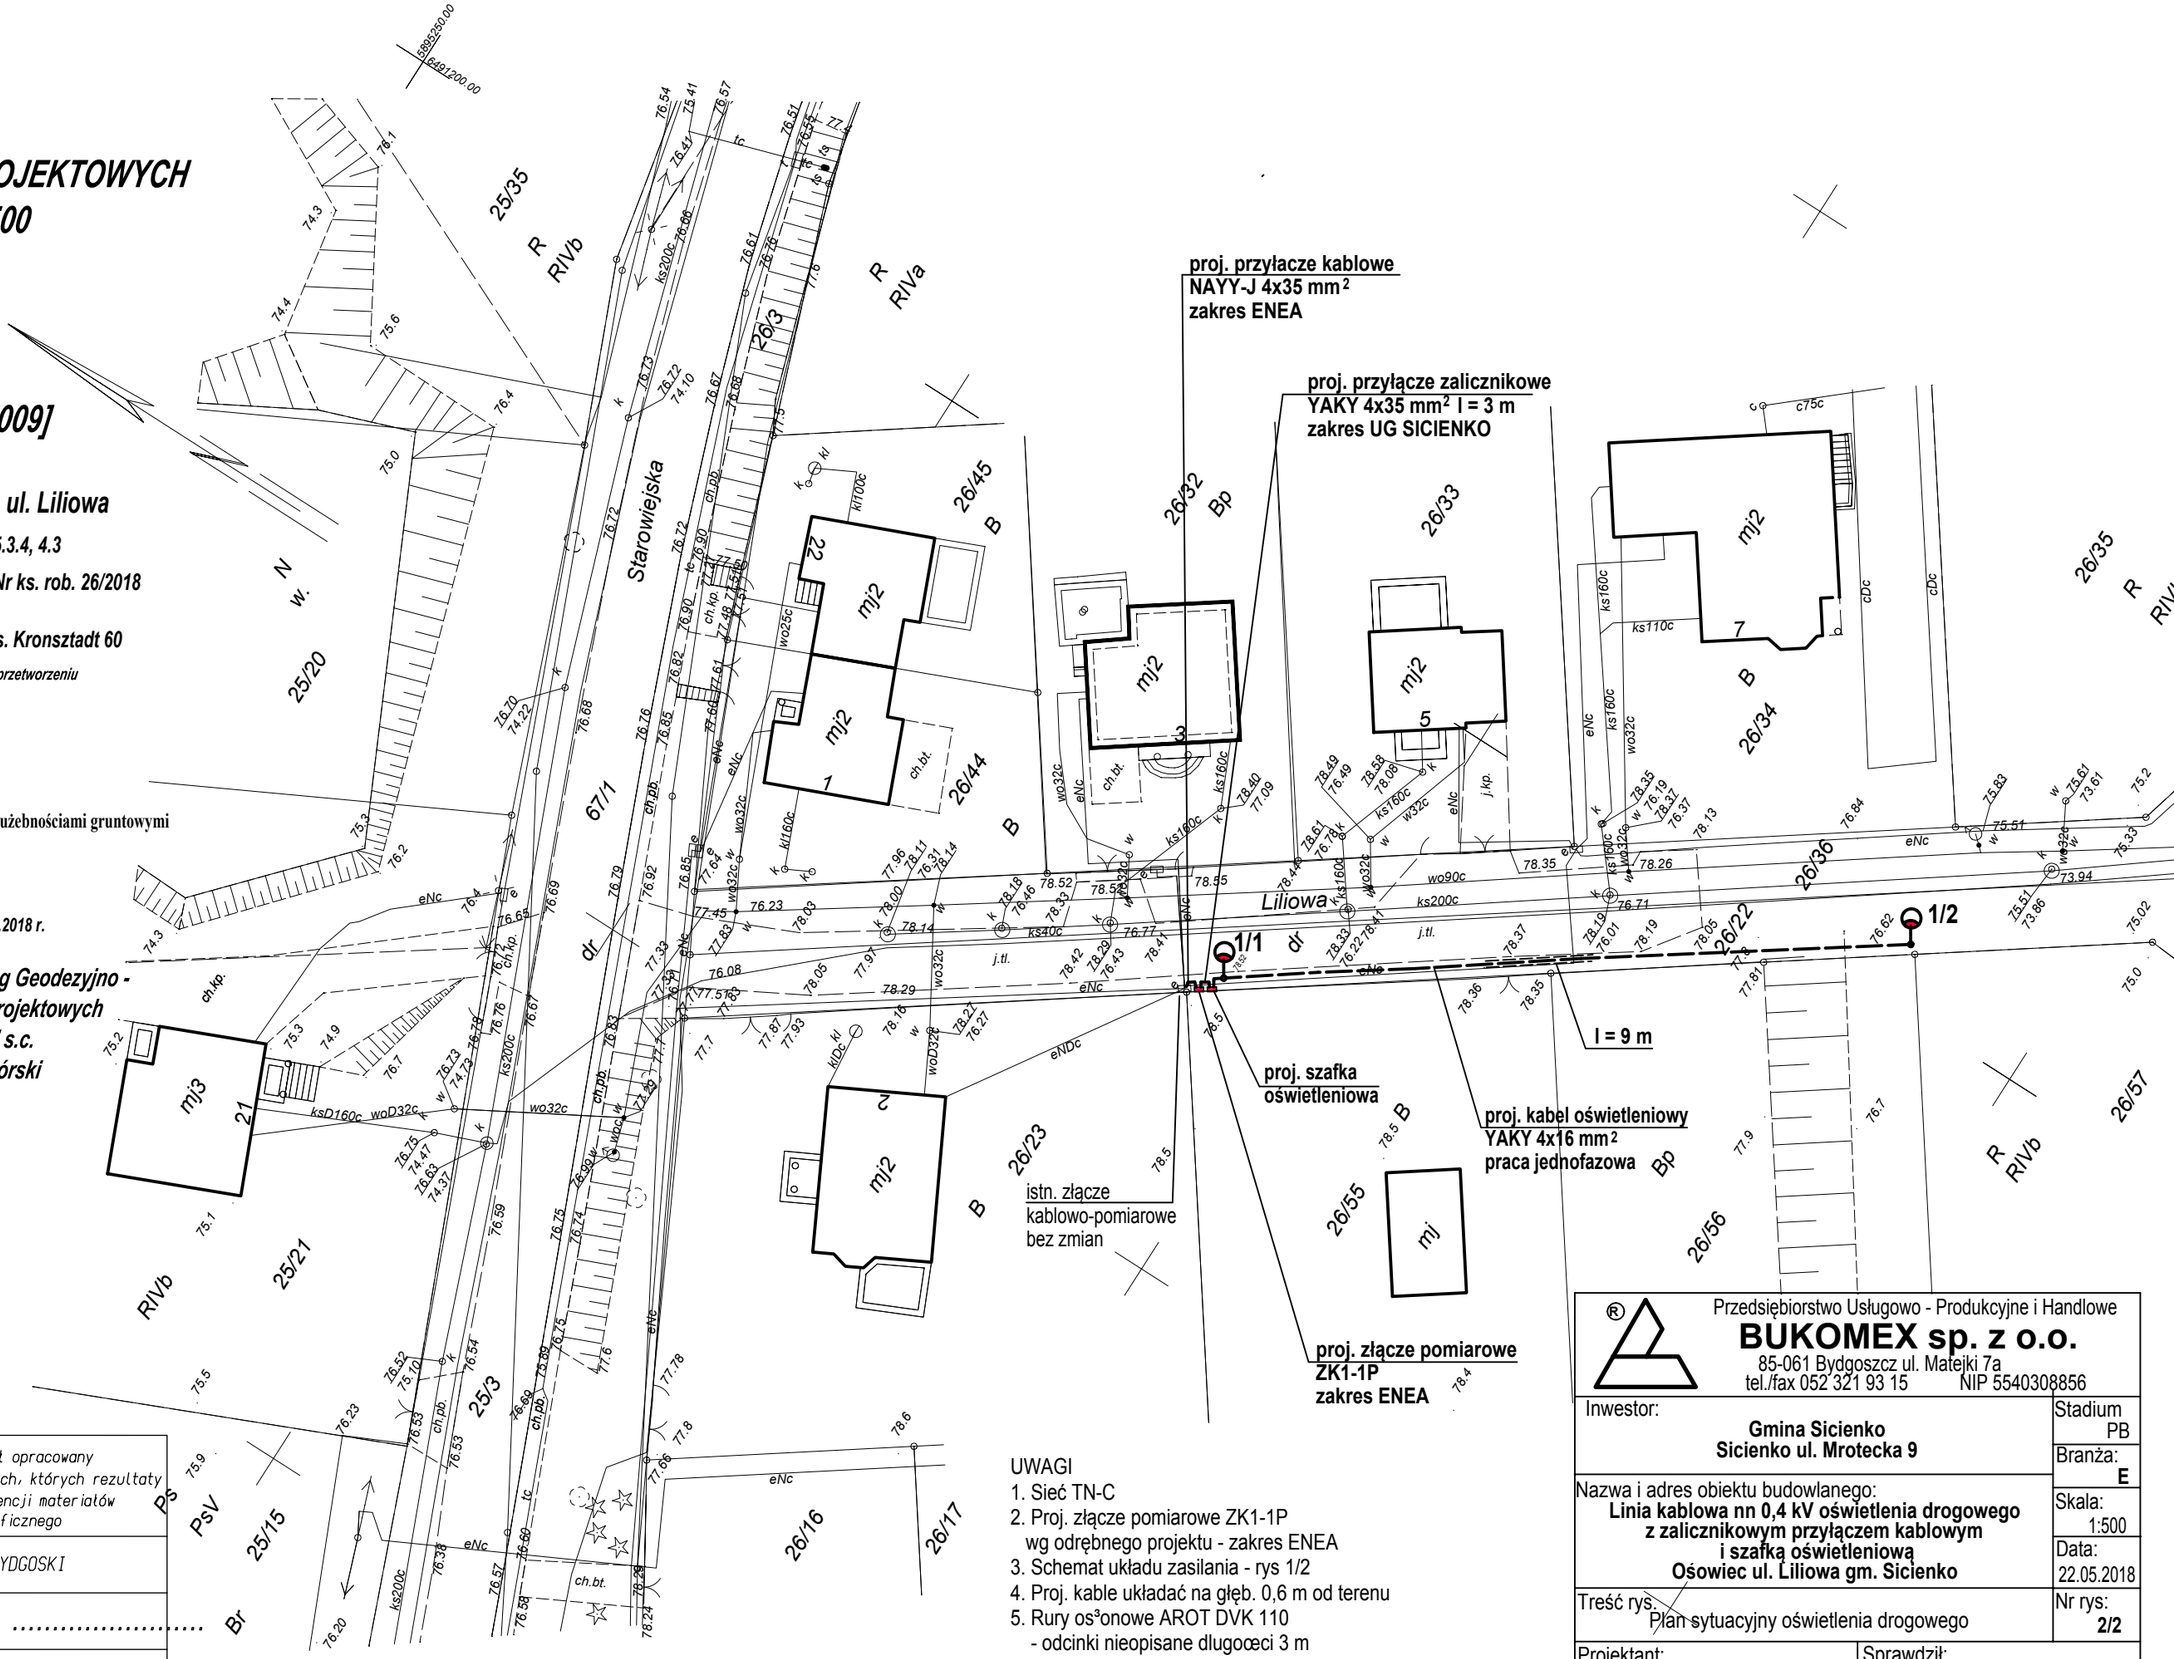

UWAGI
1. Sieć TN-C
2. Proj. złącze pomiarowe ZK1-1P wg odrębnego projektu - zakres ENEA
3. Schemat układu zasilania - rys 1/2
4. Proj. kable układać na głęb. 0,6 m od terenu
5. Rury os³onowe AROT DVK 110 - odcinki nieopisane dlugoœci 3 m

Poświadcza się, że niniejszy dokument został opracowany w wyniku prac geodezyjnych i kartograficznych, których rezultaty zawiera operat techniczny wpisany do ewidencji materiałów państwowego zasobu geodezyjnego i kartograficznego

Organ prowadzacy państwowy zasób geodezyjny i kartograficzny	*STAROSTA BYDGOSKI*
Identyfikator ewidencyjny materiału zasobu - operatu technicznego	*P.0403.2018. .....*
Data wpisania operatu technicznego do ewidencji materiałów zasobu	
Imie, nazwisko i podpis osoby reprezentujacej organ	

Przedsiębiorstwo Usługowo - Produkcyjne i Handlowe
BUKOMEX sp. z o.o.
85-061 Bydgoszcz ul. Matejki 7a
tel./fax 052 321 93 15 NIP 5540308856

Inwestor: **Gmina Sicienko Sicienko ul. Mrotecka 9**	Stadium: PB
	Branża: **E**
Nazwa i adres obiektu budowlanego: **Linia kablowa nn 0,4 kV oświetlenia drogowego z zalicznikowym przyłączem kablowym i szafką oświetleniową Osowiec ul. Liliowa gm. Sicienko**	Skala: 1:500
	Data: 22.05.2018
Treść rys.: Plan sytuacyjny oświetlenia drogowego	Nr rys: **2/2**
Projektant: mgr inż. Antoni Lipiński uprawnienia projektowe branży elektrycznej sieci elektr. -AUB-KZ-7210/47/90 instal. elektr.-UAN-KZ-7210/403/88 izba inżynierów-KUP/IE/1396/01	Sprawdził: