

MAPA DO CELÓW PROJEKTOWYCH
SKALA 1: 500

Województwo : kujawsko - pomorskie
Powiat : bydgoski
Gmina : Sicienka
Jedn. ewid. : Sicienka [040307_2]

OBREB: Trzemiętówko [Nr 0017]

UWAGI

1. Sieć TN-C
2. Proj. złącze pomiarowe ZK1-1P wg odrębnego projektu - zakres ENEA
3. Schemat układu zasilania - rys 1/2
4. Proj. kable układać na głęb. 0,6 m od terenu
5. Rury osłonowe AROT 110 - odcinki nieopisane długości 3 m

Sekcje mapy nr 6.196.19.17.3.1, 3.3, 6.196.19.16.4.4


Id.6640.1819.2018 Nr ks. rob. 90/2018


P.U.W.G. 2000 s.6 UKI wys. PL-EVRF2007-NH

Mapa powstała po zaktualizowaniu i przetworzeniu historycznej mapy zasadniczej

Nie wyklucza się istnienia w terenie również innych urządzeń podziemnych ułożonych, a nie zgłoszonych do inwentaryzacji geodezyjnej

Nie wykonano ustalenia obciążen służebnościami gruntowymi

 <p>Przedsiębiorstwo Usługowo - Produkcyjne i Handlowe BUKOMEX sp. z o.o. 85-061 Bydgoszcz ul. Matejki 7a tel./fax 052 321 93 15 NIP 5540308856</p>	Stadium PB
	<p>Investor: Gmina Sicienka Sicienko ul. Mrotecka 9</p>
<p>Nazwa i adres obiektu budowlanego: Linia kablowa nn 0,4 kV oświetlenia drogowego z zalicznikowym przyłączem kablowym i szafką oświetleniową w Trzemiętówku gm. Sicienka</p>	Skala: 1:500
<p>Treść rys: Plan sytuacyjny oświetlenia drogowego</p>	Data: 22.05.2018
<p>Projektant: mgr inż. Antoni Lipiński uprawnienia projektowe branży elektrycznej sieci elektr. - AUB-KZ-72104790 instal. elektr. - JAN-KZ-721040388 izba inżynierów-KUPIE1396/01</p>	Nr rys: 2/2
<p>Sprawdził:</p>	

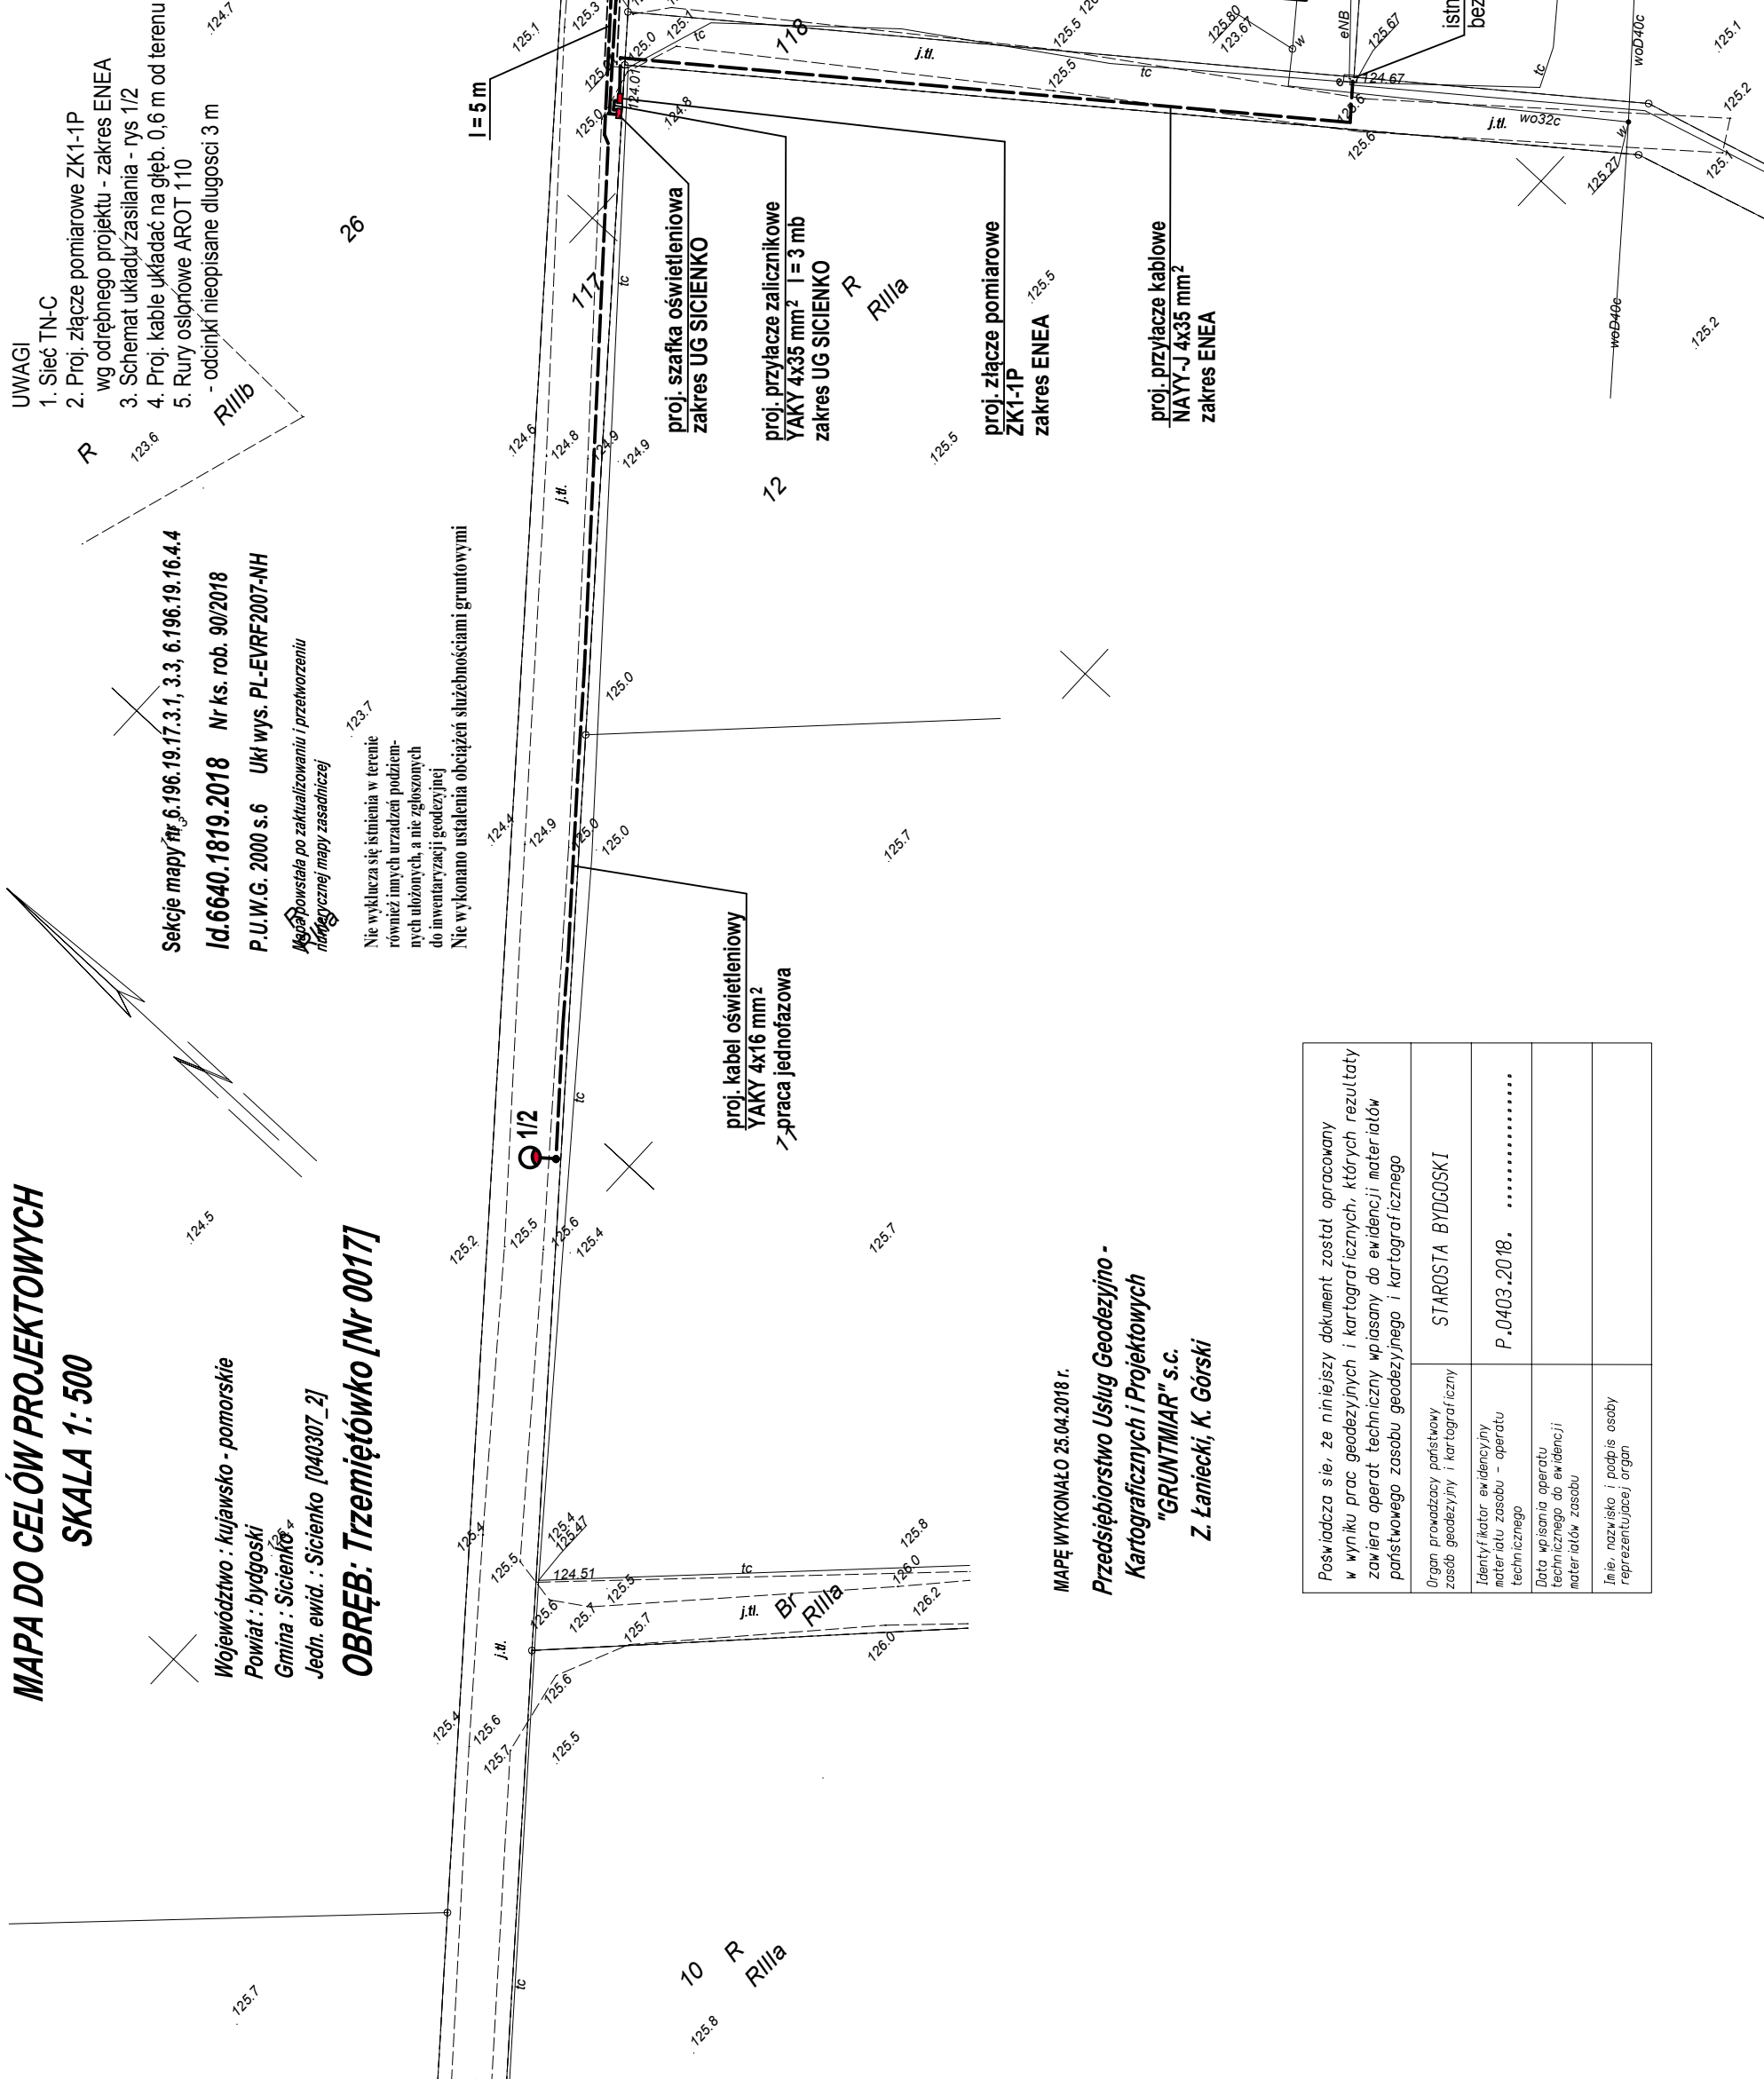

MAPĘ WYKONAŁO 25.04.2018 r.

Przedsiębiorstwo Usług Geodezyjno - Kartograficznych i Projektowych "GRUNTMIAR" s.c.
Z. Łaniecki, K. Górski

Poświadczam, że niniejszy dokument został opracowany w wyniku prac geodezyjnych i kartograficznych, których rezultaty zawiera operat techniczny wpisany do ewidencji materiałów państwowego zasobu geodezyjnego i kartograficznego	
Organ prowadzący państwowy zasób geodezyjny i kartograficzny	STAROSTA BYDGOSKI
Identyfikator ewidencyjny materiału zasobu - operatu technicznego	P.0403.2018.
Data wpisania operatu technicznego do ewidencji materiałów zasobu	
Imię, nazwisko i podpis osoby reprezentującej organ	