


OSWIETLENIE W OSĆWCU

PLAN SYTUACYJNY OSWIETLENIA

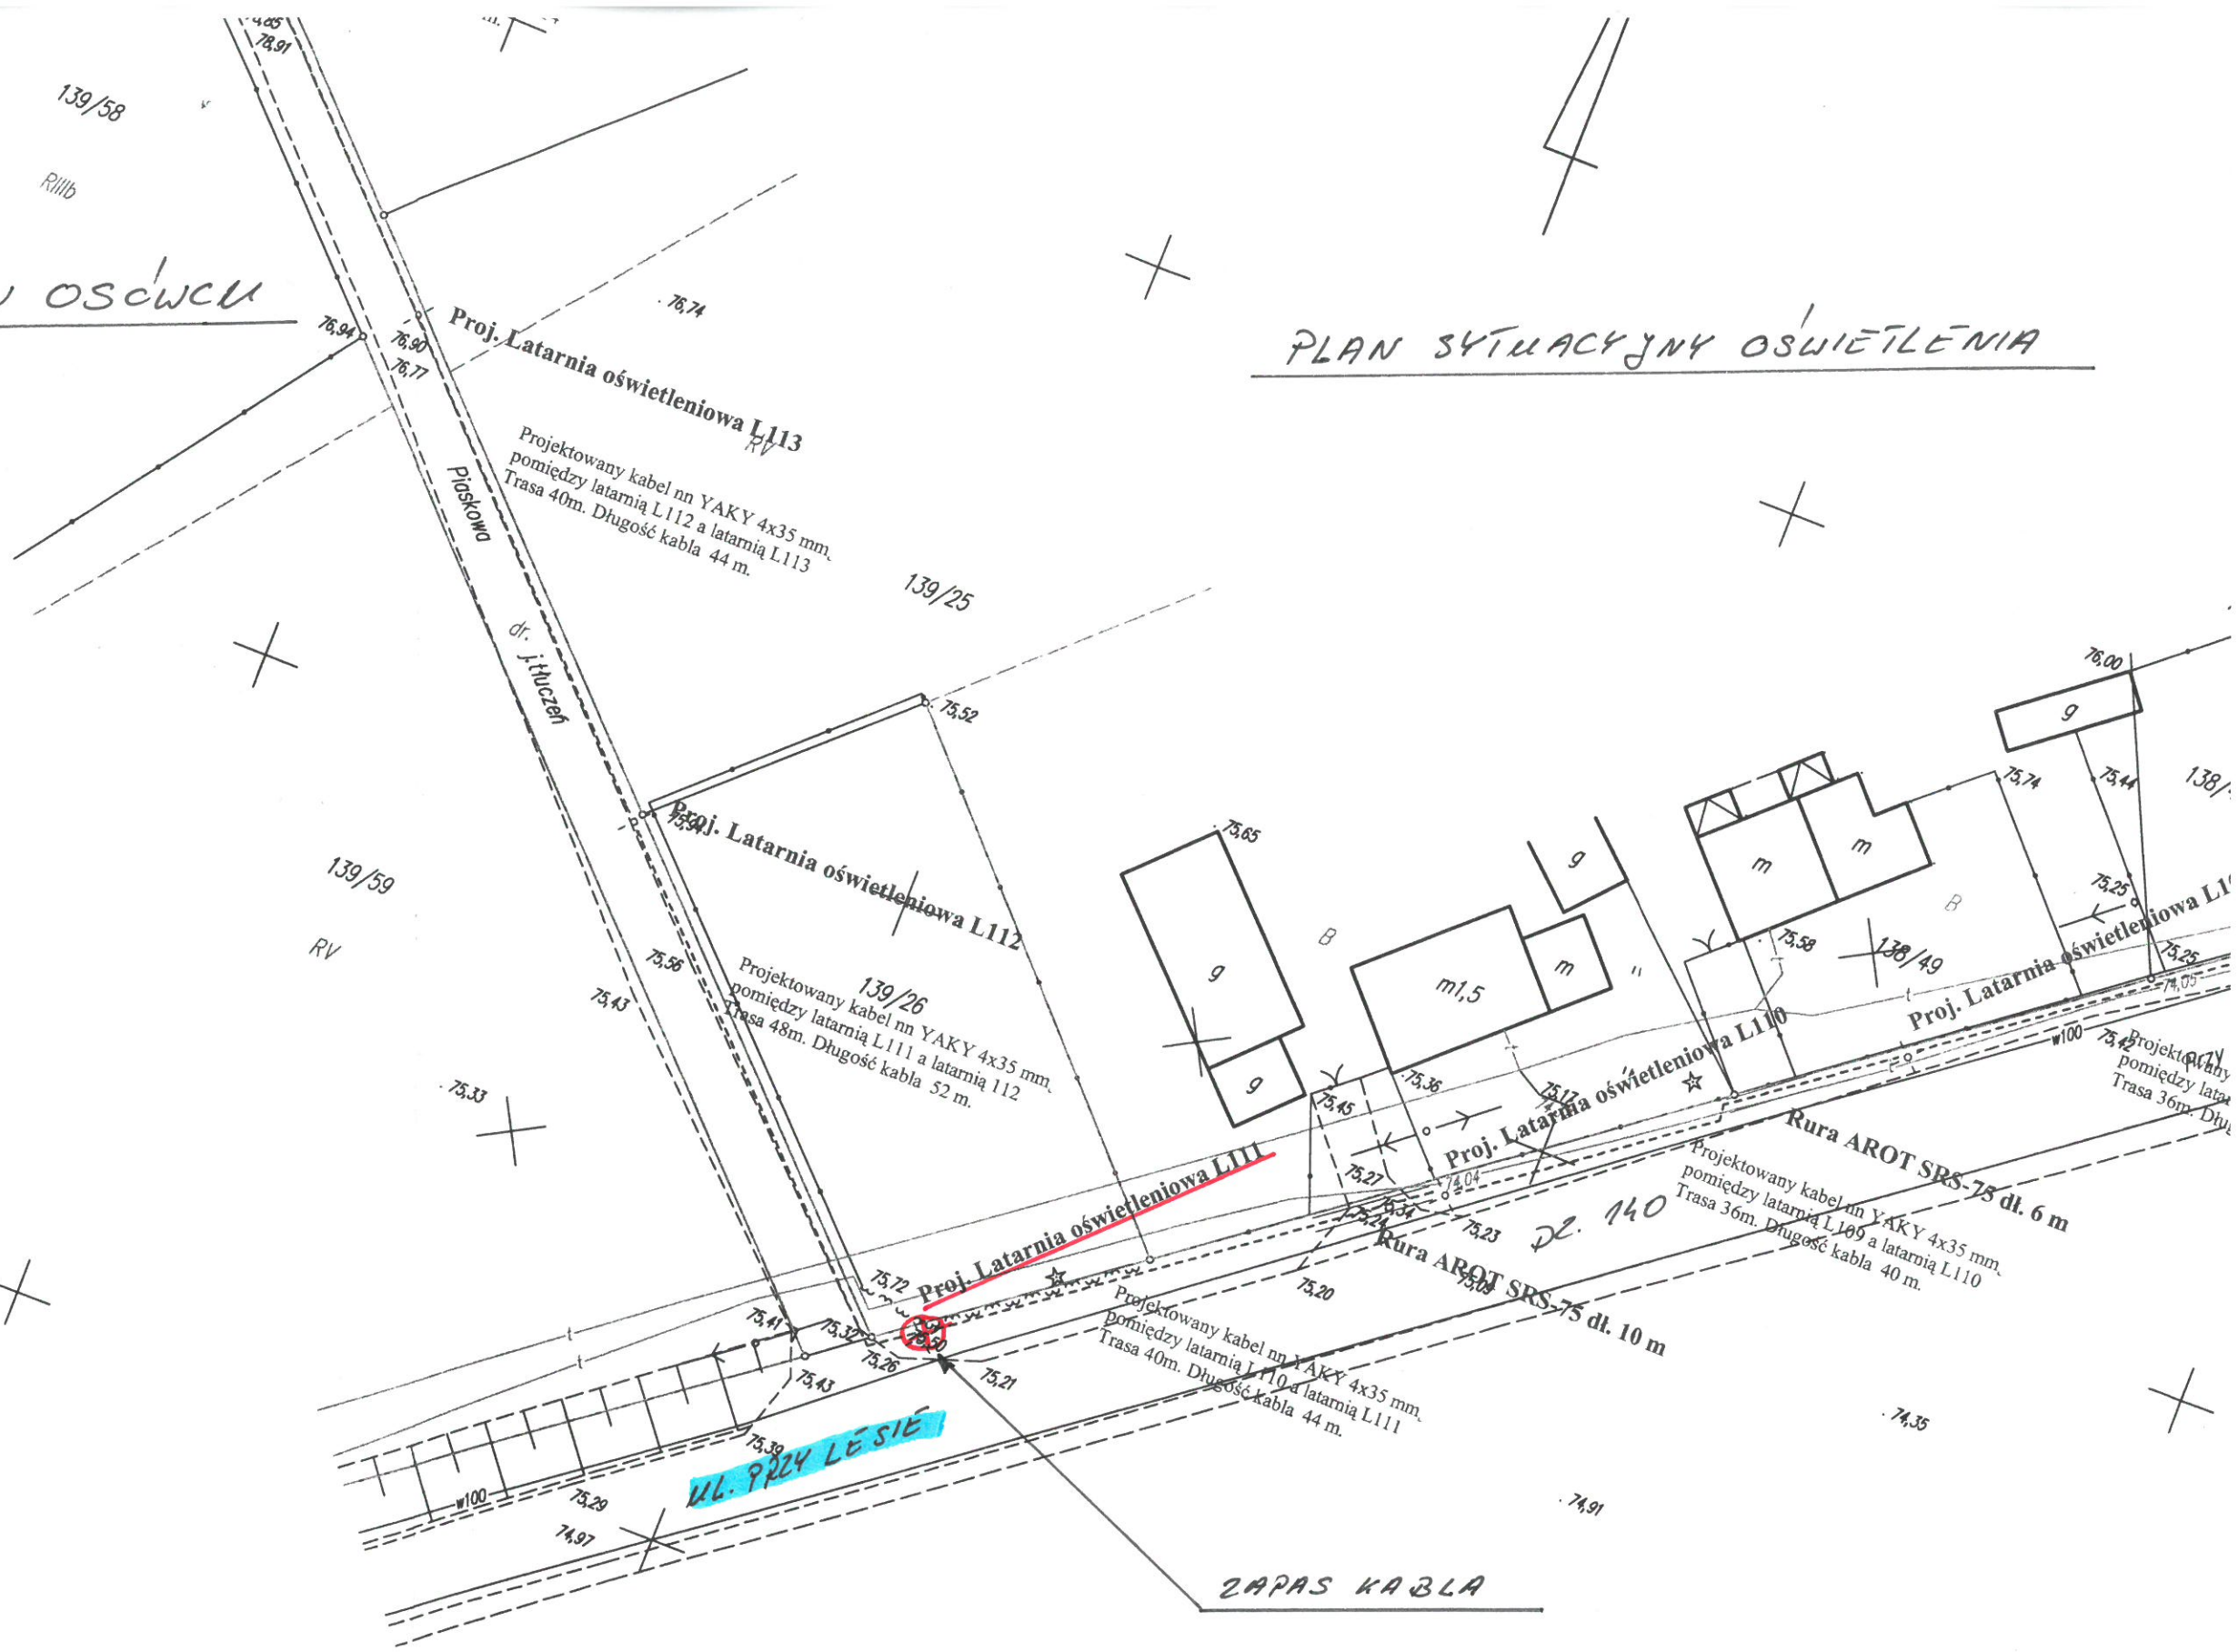

139/58
R111b

139/59
RV

139/25

139/26

2. 140

UL. PRZY LESIE

ZAPAS KABLA

138/1

138/49

74.35

74.91

74.90