


PANTÓWEK - M. ŚWIERKOWA

PLAN SYTUACYJNY OŚWIETLENIA

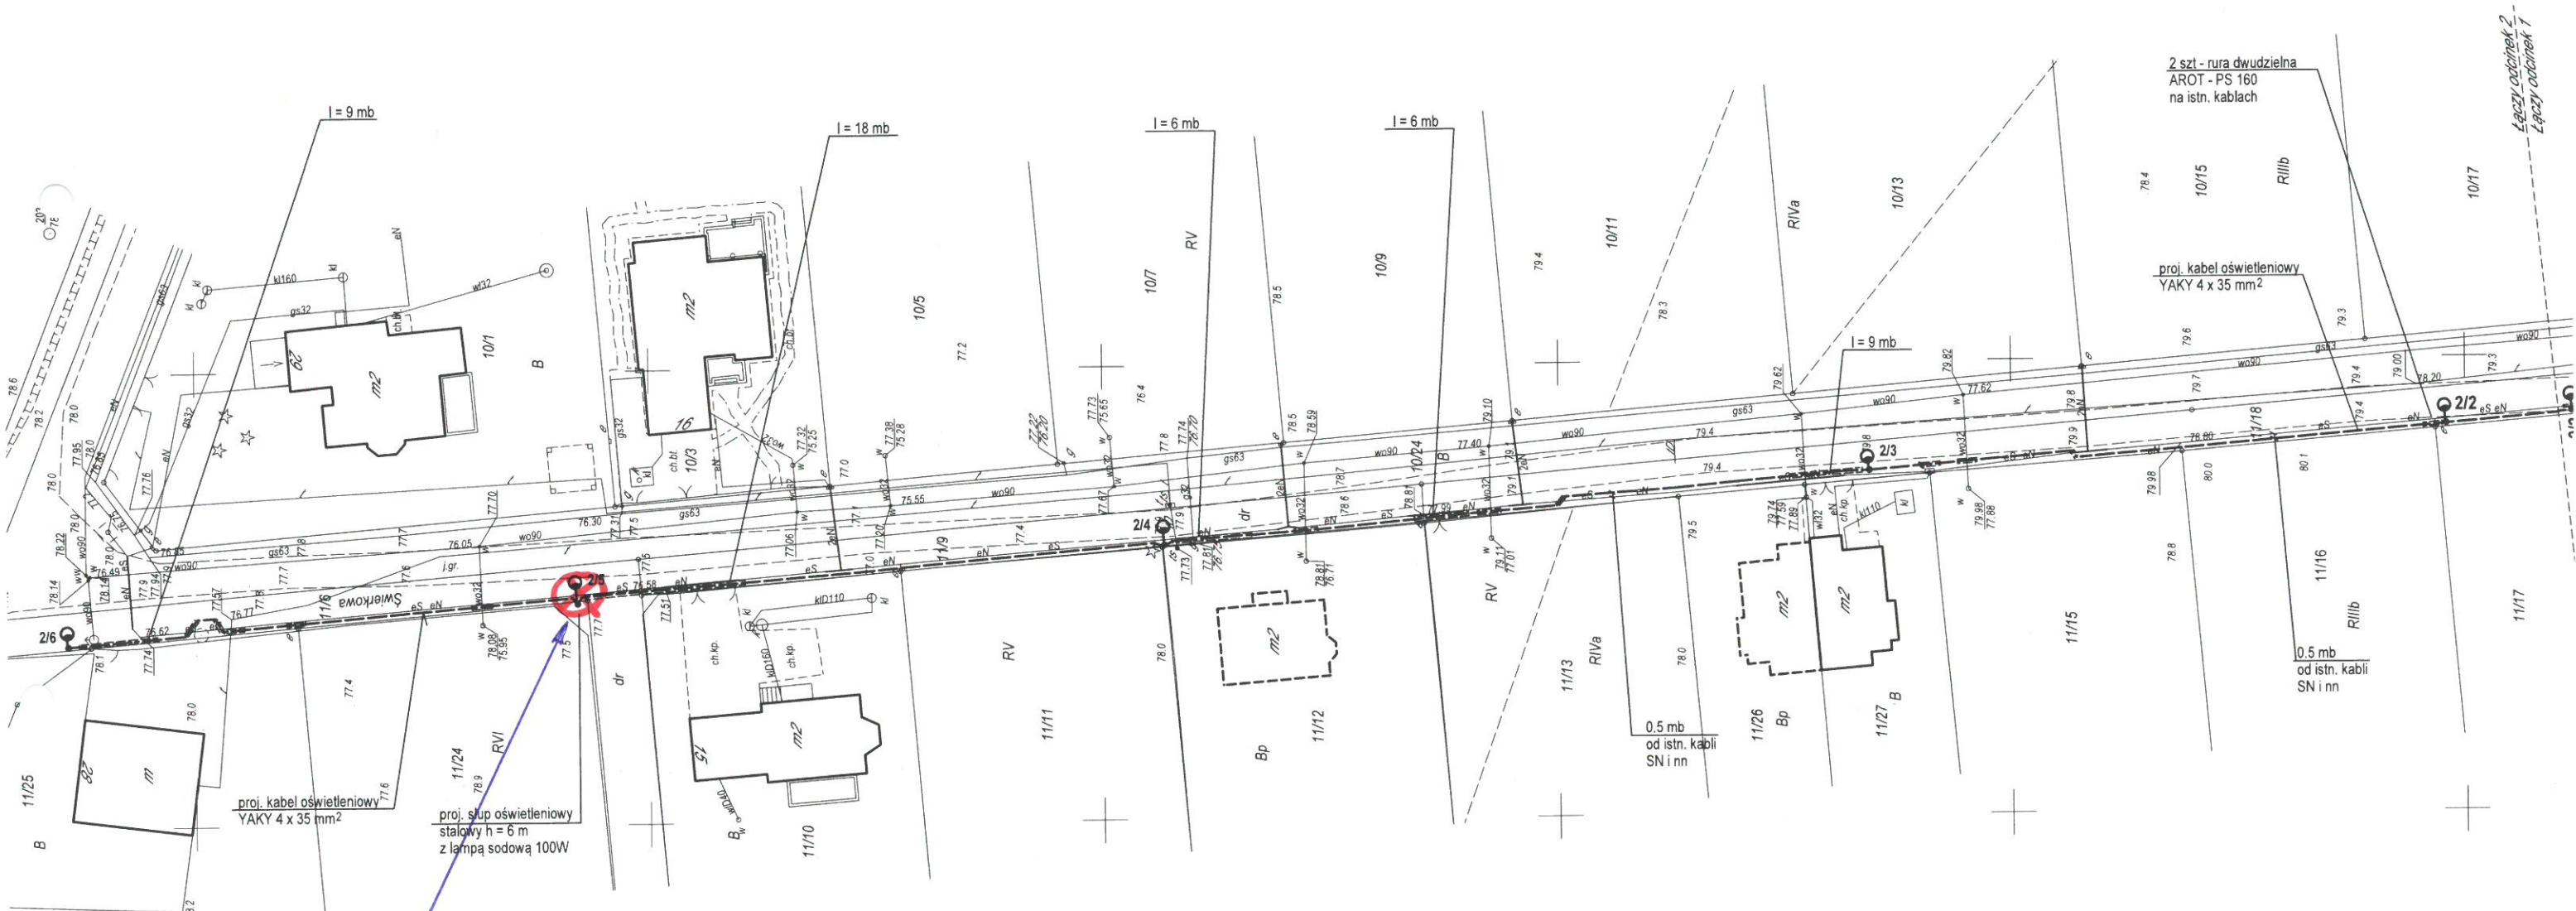

ZAPAS KABLA