

MAPA DO CELÓW PROJEKTOWYCH

SKALA 1:500

Województwo : kujawsko – pomorskie

Powiat : bydgoski

Gmina : Sicienko

Jedn. ewid. : Sicienko [040307_21]

OBREB: ZIELONCZYN [nr 0023]

Sekcje mapy nr 6.194.19.17.4.1. 4.3

Id.6640.3260.2018 Nr ks. rob. 164/2018

PWG "2000" s.6 Ukt wys. PL-EVRF2007-NH

Mapa powstała po zaktualizowaniu numerycznej mapy zasadniczej

Nie wykonano ustalenia obciążen służebnościami gruntowymi!

Nie wyklucza się istnienia w terenie również innych urzędzeń podziemnych ulozonych, a nie zgłoszonych do inwentaryzacji geodezyjnej

MAPE WYKONAŁO 26.06.2018r.

Przedsiębiorstwo Usług Geodezyjno -

Kartograficznych i Projektowych


"GRUNTMIAR" s.c.

Z. Łaniecki, K. Górski

istn. słup linii napowietrznej z obwodem oświetleniowym nr 102

17/5

R RV

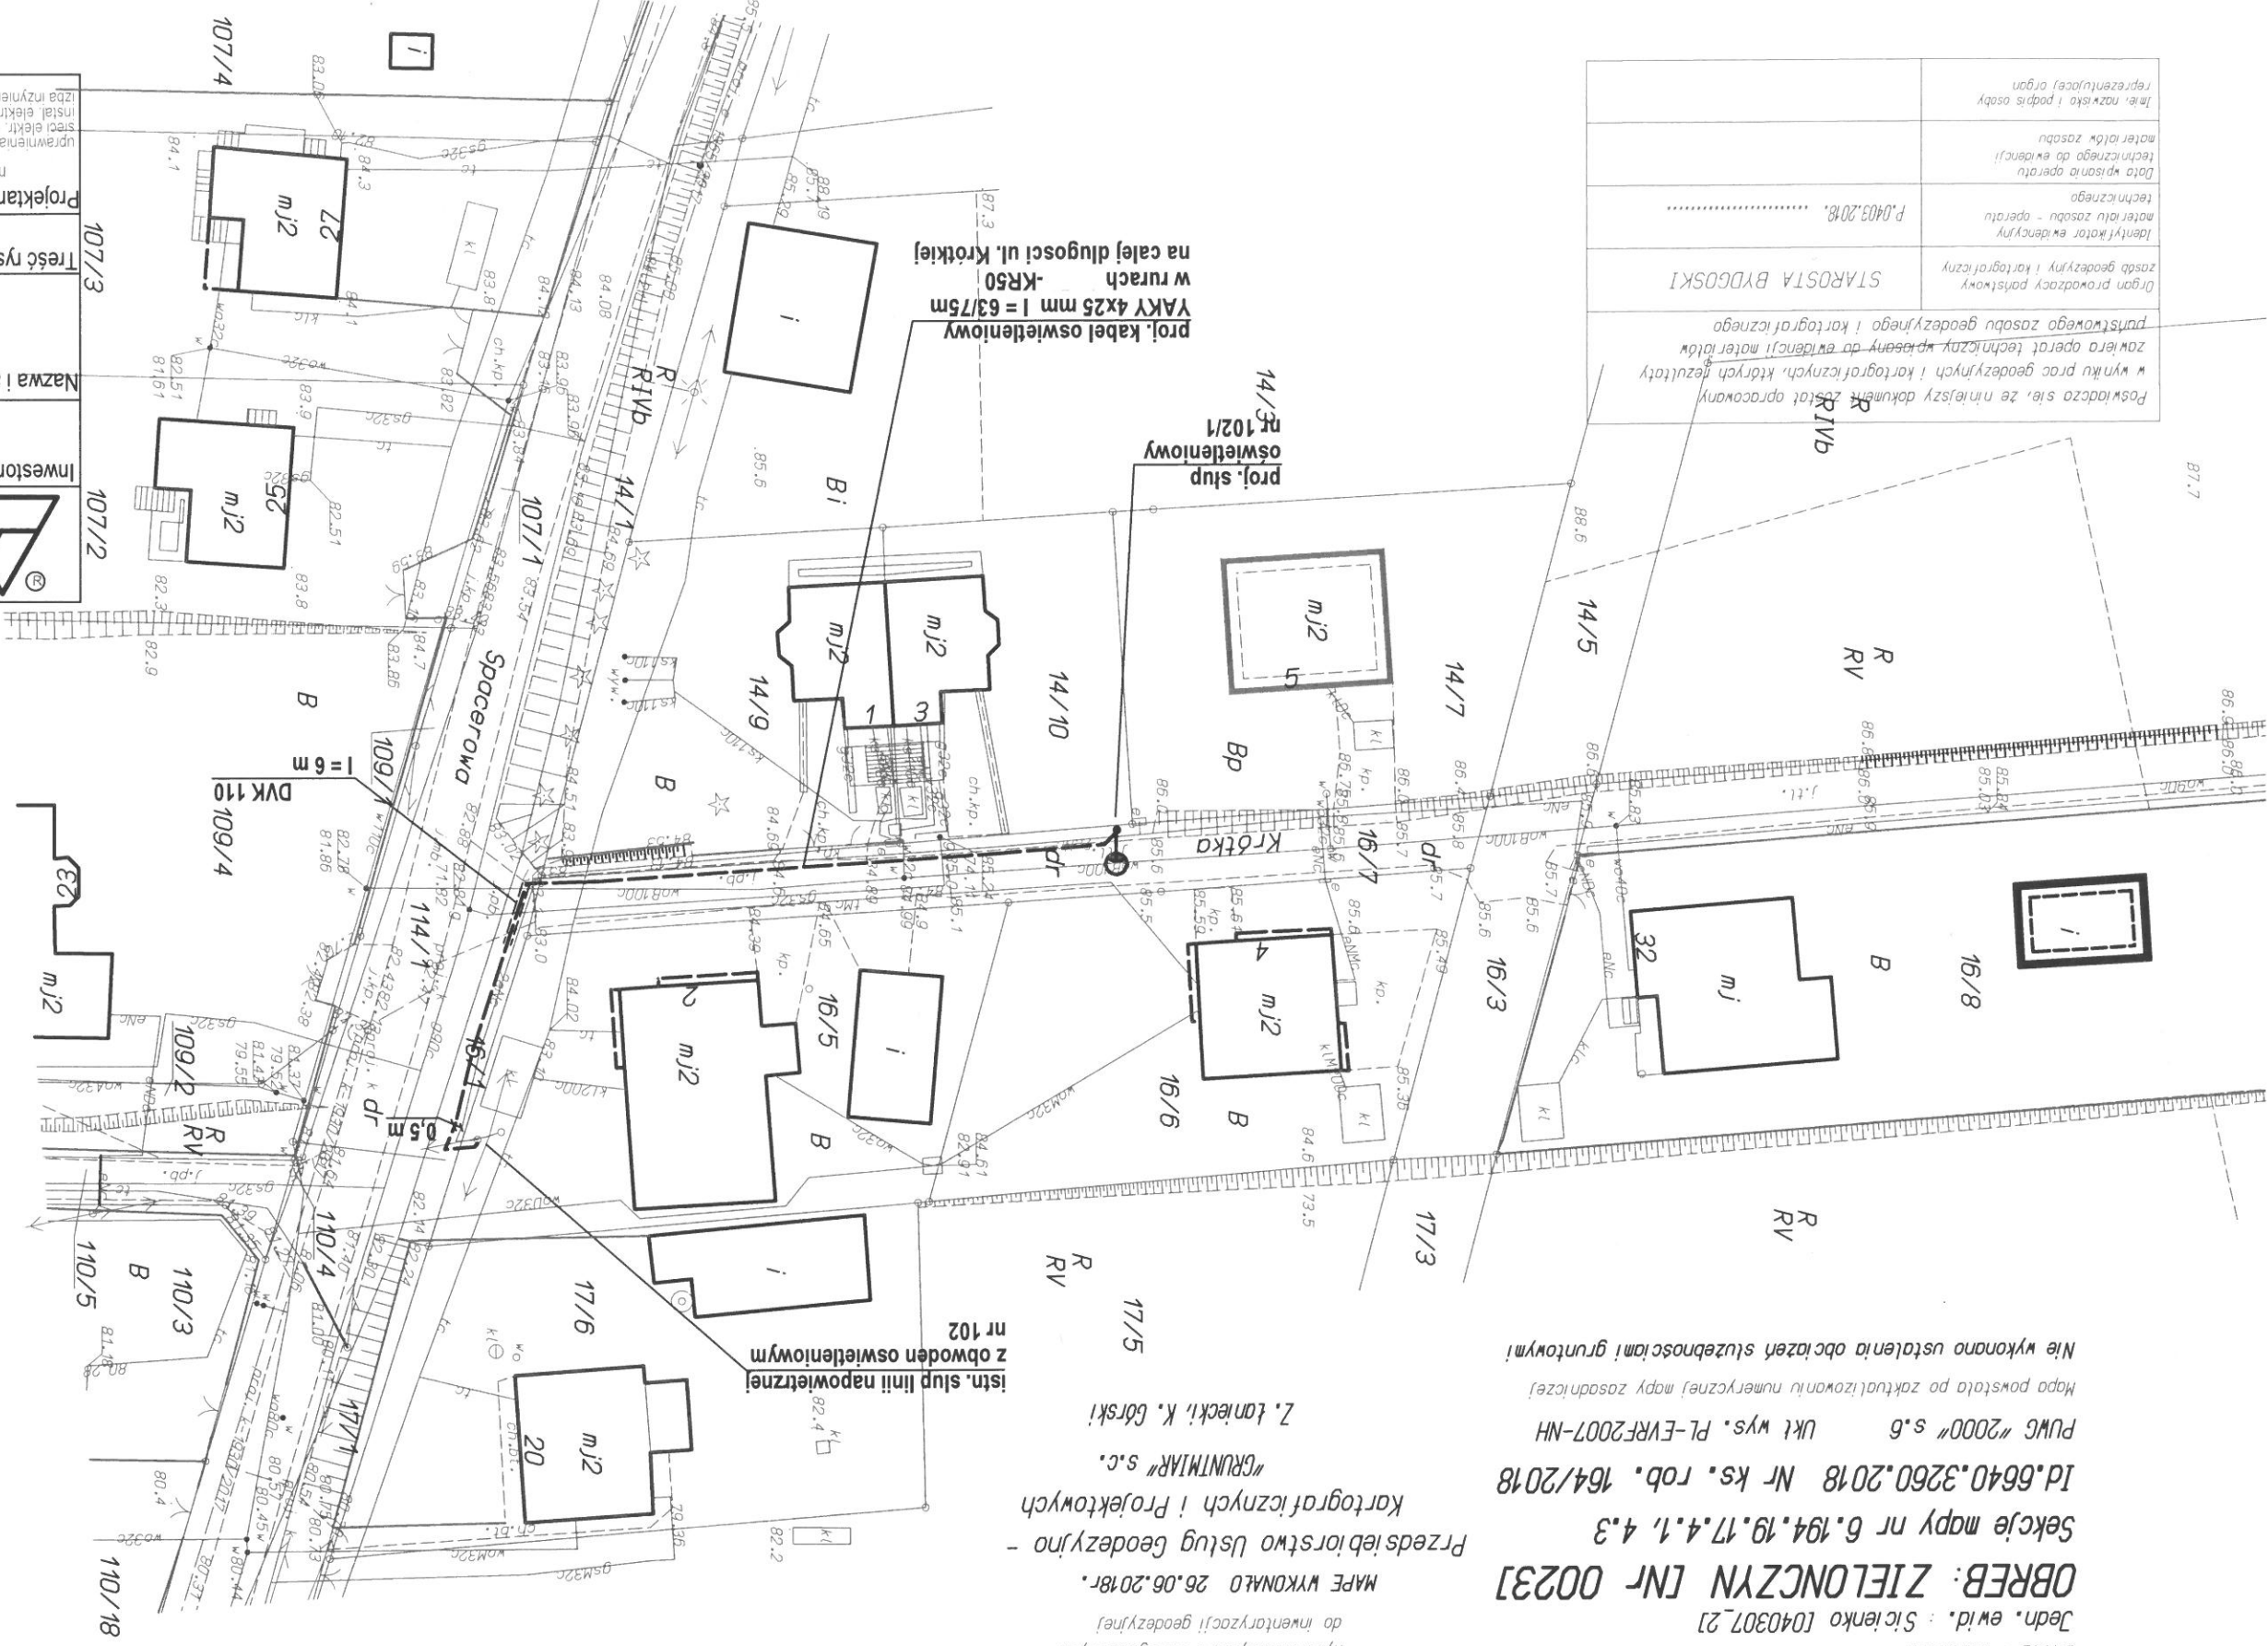

- UWAGI**
1. Sieć TN-C
 2. Schemat zasilania - rys 1/2
 3. Prof. kable układać na głęb. 0,6 m od terenu

Przedsiębiorstwo Usługowo - Produkcyjne i Handlowe BUKOMEX sp. z o.o. 85-061 Bydgoszcz ul. Matejki 7a tel./fax 052 321 93 15 NIP 5540308856		Stadium PB Branża: E
Inwestor: Gmina Sicienko Sicienko ul. Mrotecka 9		Nazwa i adres obiektu budowlanego: Linia kablowa n 0,4 kV oświetlenia drogowego w Zielonczynie ul. Krótka
Data: 15.10.2018 Skala: 1:500	Treść rys.: Plan sytuacyjny oświetlenia drogowego	Nr rys.: 2/2
Projektant: mgr inż. Antoni Lipiński uprawnienia projektowe branżę elektrycznej instal. elektr. - UAN-KZ-721047/90 izba inżynierów-KUP/IE/1396/01		Sprawdzt:

Posiadać się, ze niniejszy dokument, został opracowany w wyniku prac geodezyjnych i kartograficznych, których rezultaty zawiera operat techniczny wpieany do ewidencji materiałów punktowego zasobu geodezyjnego i kartograficznego	Organ prowadzący państwowy zasób geodezyjny i kartograficzny STAROSTA BYDGOSKI P.0403.2018,
Identyfikator ewidencyjny materiału zasobu - operatu technicznego	Data wpisania operatu technicznego do ewidencji materiałów zasobu
Imię, nazwisko i podpis osoby reprezentującej organ	