

**MAPA DO CELÓW PROJEKTOWYCH  
SKALA 1: 500**

Województwo : kujawsko - pomorskie

Powiat : bydgoski

Gmina : Sicienko

Jedn. ewid. : Sicienko [040307\_2]

**OBREB: ZIELONCZYN [Nr 0023]**

Sekcje mapy nr 6.194.19.17.3.2, 3.4, 4.1, 4.3

Id.6640.3260.2018 Nr ks. rob. 164/2018

PUMG "2000" s.6 Ukl wys. PL-EVRF2007-NH

Mapa powstała po zaktualizowaniu numerycznej mapy zasadniczej

Nie wykonano ustalenia obciążeń słuzebnościami gruntowymi

Nie wyklucza sie istnienia w terenie również innych urządzeń podziemnych ułożonych, a nie zgłoszonych do inwentaryzacji geodezyjnej

MAPE WYKONAŁO 26.06.2018r.


Przedsiębiorstwo Usług Geodezyjno -

Kartograficznych i Projektowych


"GRUNTMIAR" s.c.

Z. Łaniecki, K. Górski

Poświadczam, że niniejszy dokument został opracowany w wyniku prac geodezyjnych i kartograficznych, których rezultaty zawiera operat techniczny wpisany do ewidencji materiałów państwowego zasobu geodezyjnego i kartograficznego	
Organ prowadzący państwowy zasób geodezyjny i kartograficzny	STAROSTA BYDGOSKI
Identyfikator ewidencyjny materiału zasobu - operatu technicznego	P.0403.2018. ....
Data wpisania operatu technicznego do ewidencji materiałów zasobu	
Imię, nazwisko i podpis osoby reprezentującej organ	

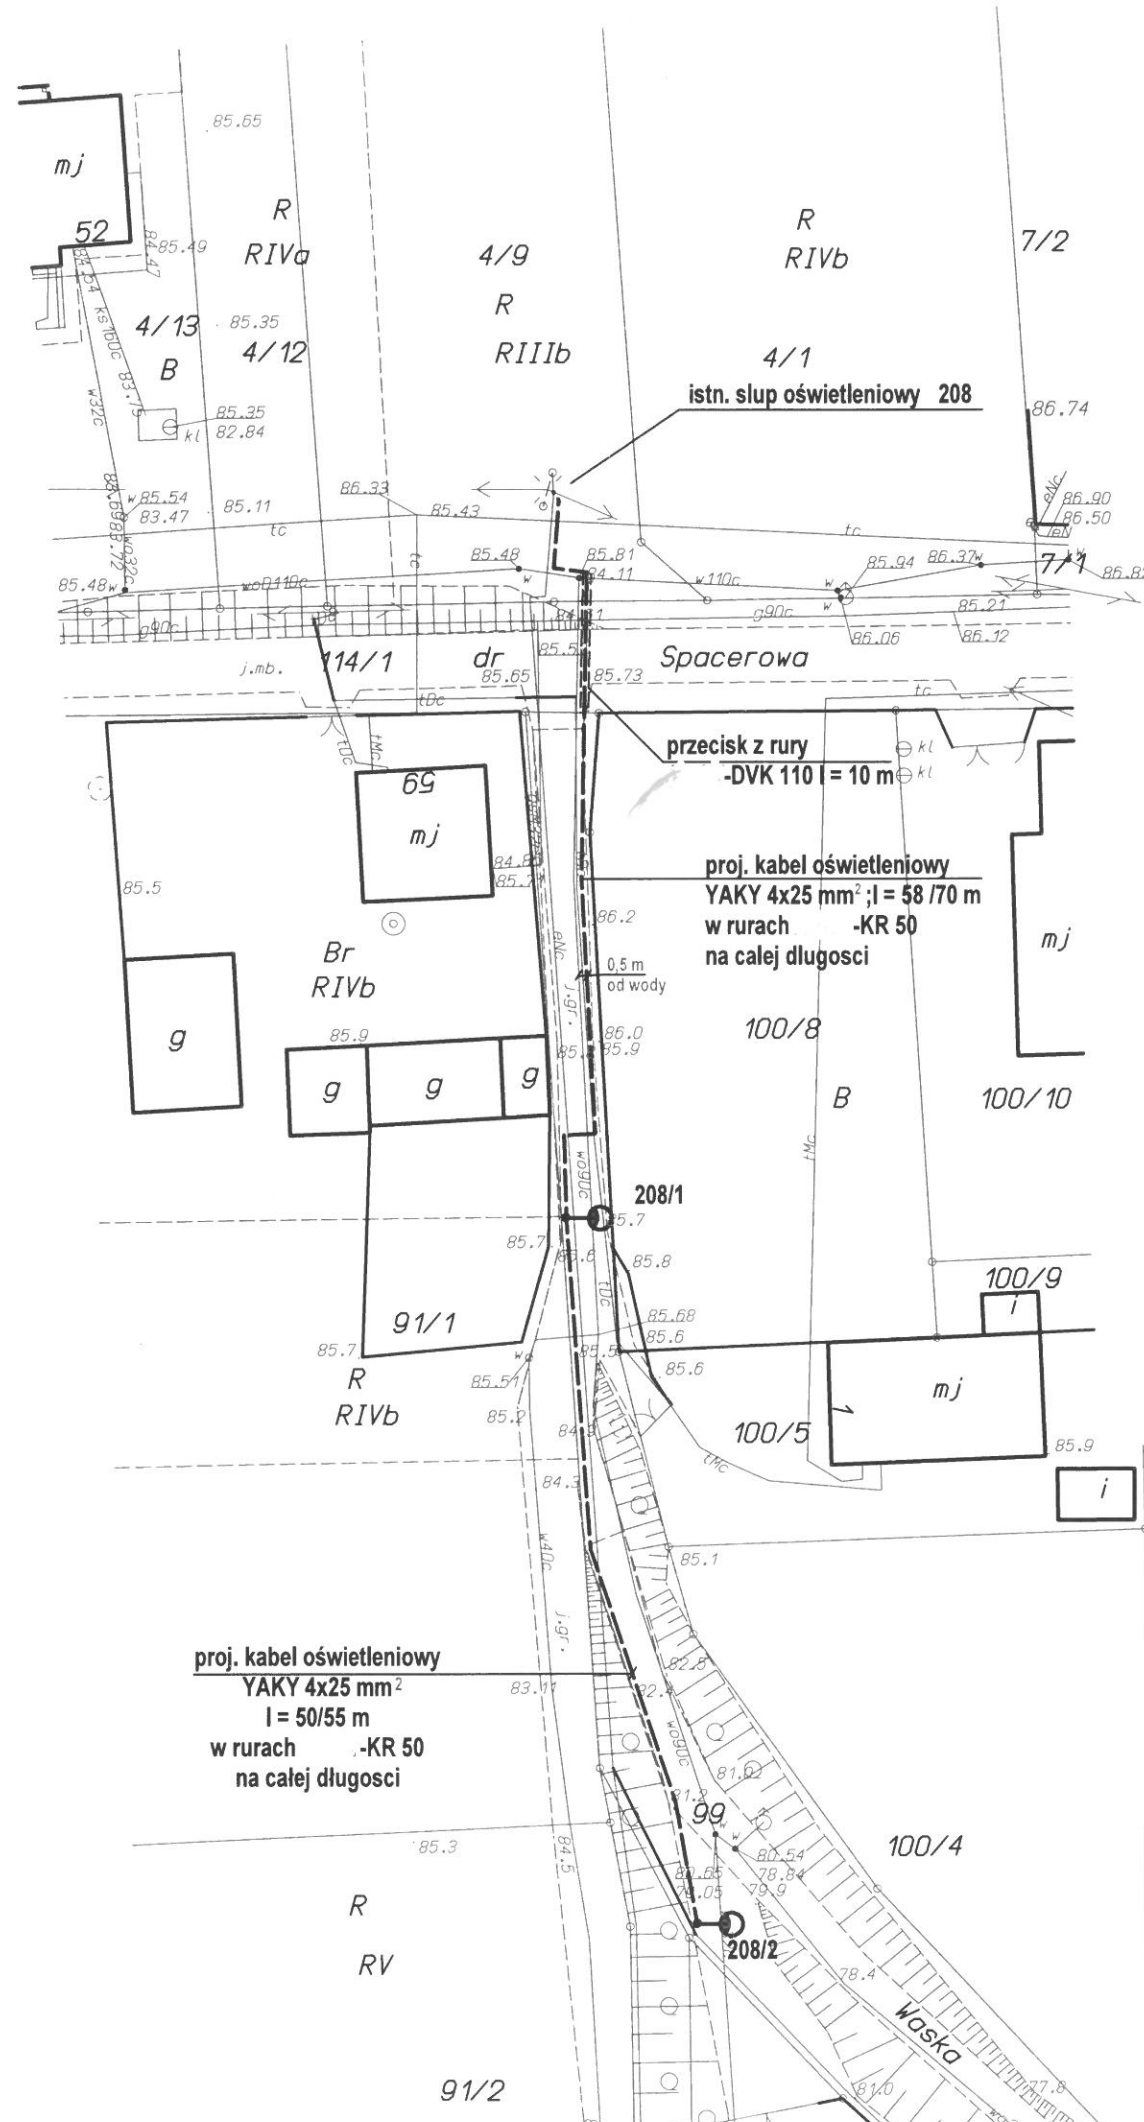

- UWAGI**
1. Sieć TN-C
  2. Schemat zasilania - rys 1/2
  3. Proj. kable układać na głęb. 0,6 m od terenu

 Przedsiębiorstwo Usługowo - Produkcyjne i Handlowe <b>BUKOMEX sp. z o.o.</b> 85-061 Bydgoszcz ul. Matejki 7a tel./fax 052 321 93 15 NIP 5540308856	
Investor:	Gmina Sicienko Sicienko ul. Mrotecka 9
Nazwa i adres obiektu budowlanego:	Linia kablowa nn 0,4 kV oświetlenia drogowego w Zielonczynie ul. Wąska gm. Sicienko
Stadium	PB
Branża:	E
Skala:	1:500
Data:	15.10.2018
Nr rys:	2/2
Treść rys.	Plan sytuacyjny oświetlenia drogowego
Projektant:	mgr inż. Antoni Lipiński uprawnienia projektowe branży elektrycznej sieci elektr. -AUB-KZ-7210/47/90 instal. elektr. -UAN-KZ-7210/403/88 izba inżynierów-KUPIE/1396/01
Sprawdził:	