

MAPA DO CELÓW PROJEKTOWYCH

SKALA 1: 500

Województwo : kujawsko - pomorskie

Powiat : bydgoski

Gmina: Sicienka

Jedn. ewid. : Sicienka [040307_2]

OBREB: PAWŁÓWEK [Nr 0010]

Id. 6640.3240.2018 Nr ks. rob. 163/2018

PUNG 2000 s.6 Ukt wys. PL-EVRF2007-NH

Sekcje mapy nr 6.194.19.20.1.3, 1.4


Mapa powstała po zaktualizowaniu mapy
numerycznej pozyskanej z PDDGIK w Bydgoszczy

Nie wykonano ustalenia obciążeń służebnościami gruntowymi

Nie wyklucza się istnienia w terenie
również innych urządzeń podziem-
nych ułożonych, a nie zgłoszonych
do inwentaryzacji geodezyjnej

MAPE WYKONAŁO 18.06.2018r.

Przedsiębiorstwo Usług Geodezyjno -
Kartograficznych i Projektowych
"GRUNTMIAR" s.c.
Z. Łaniecki, K. Górski

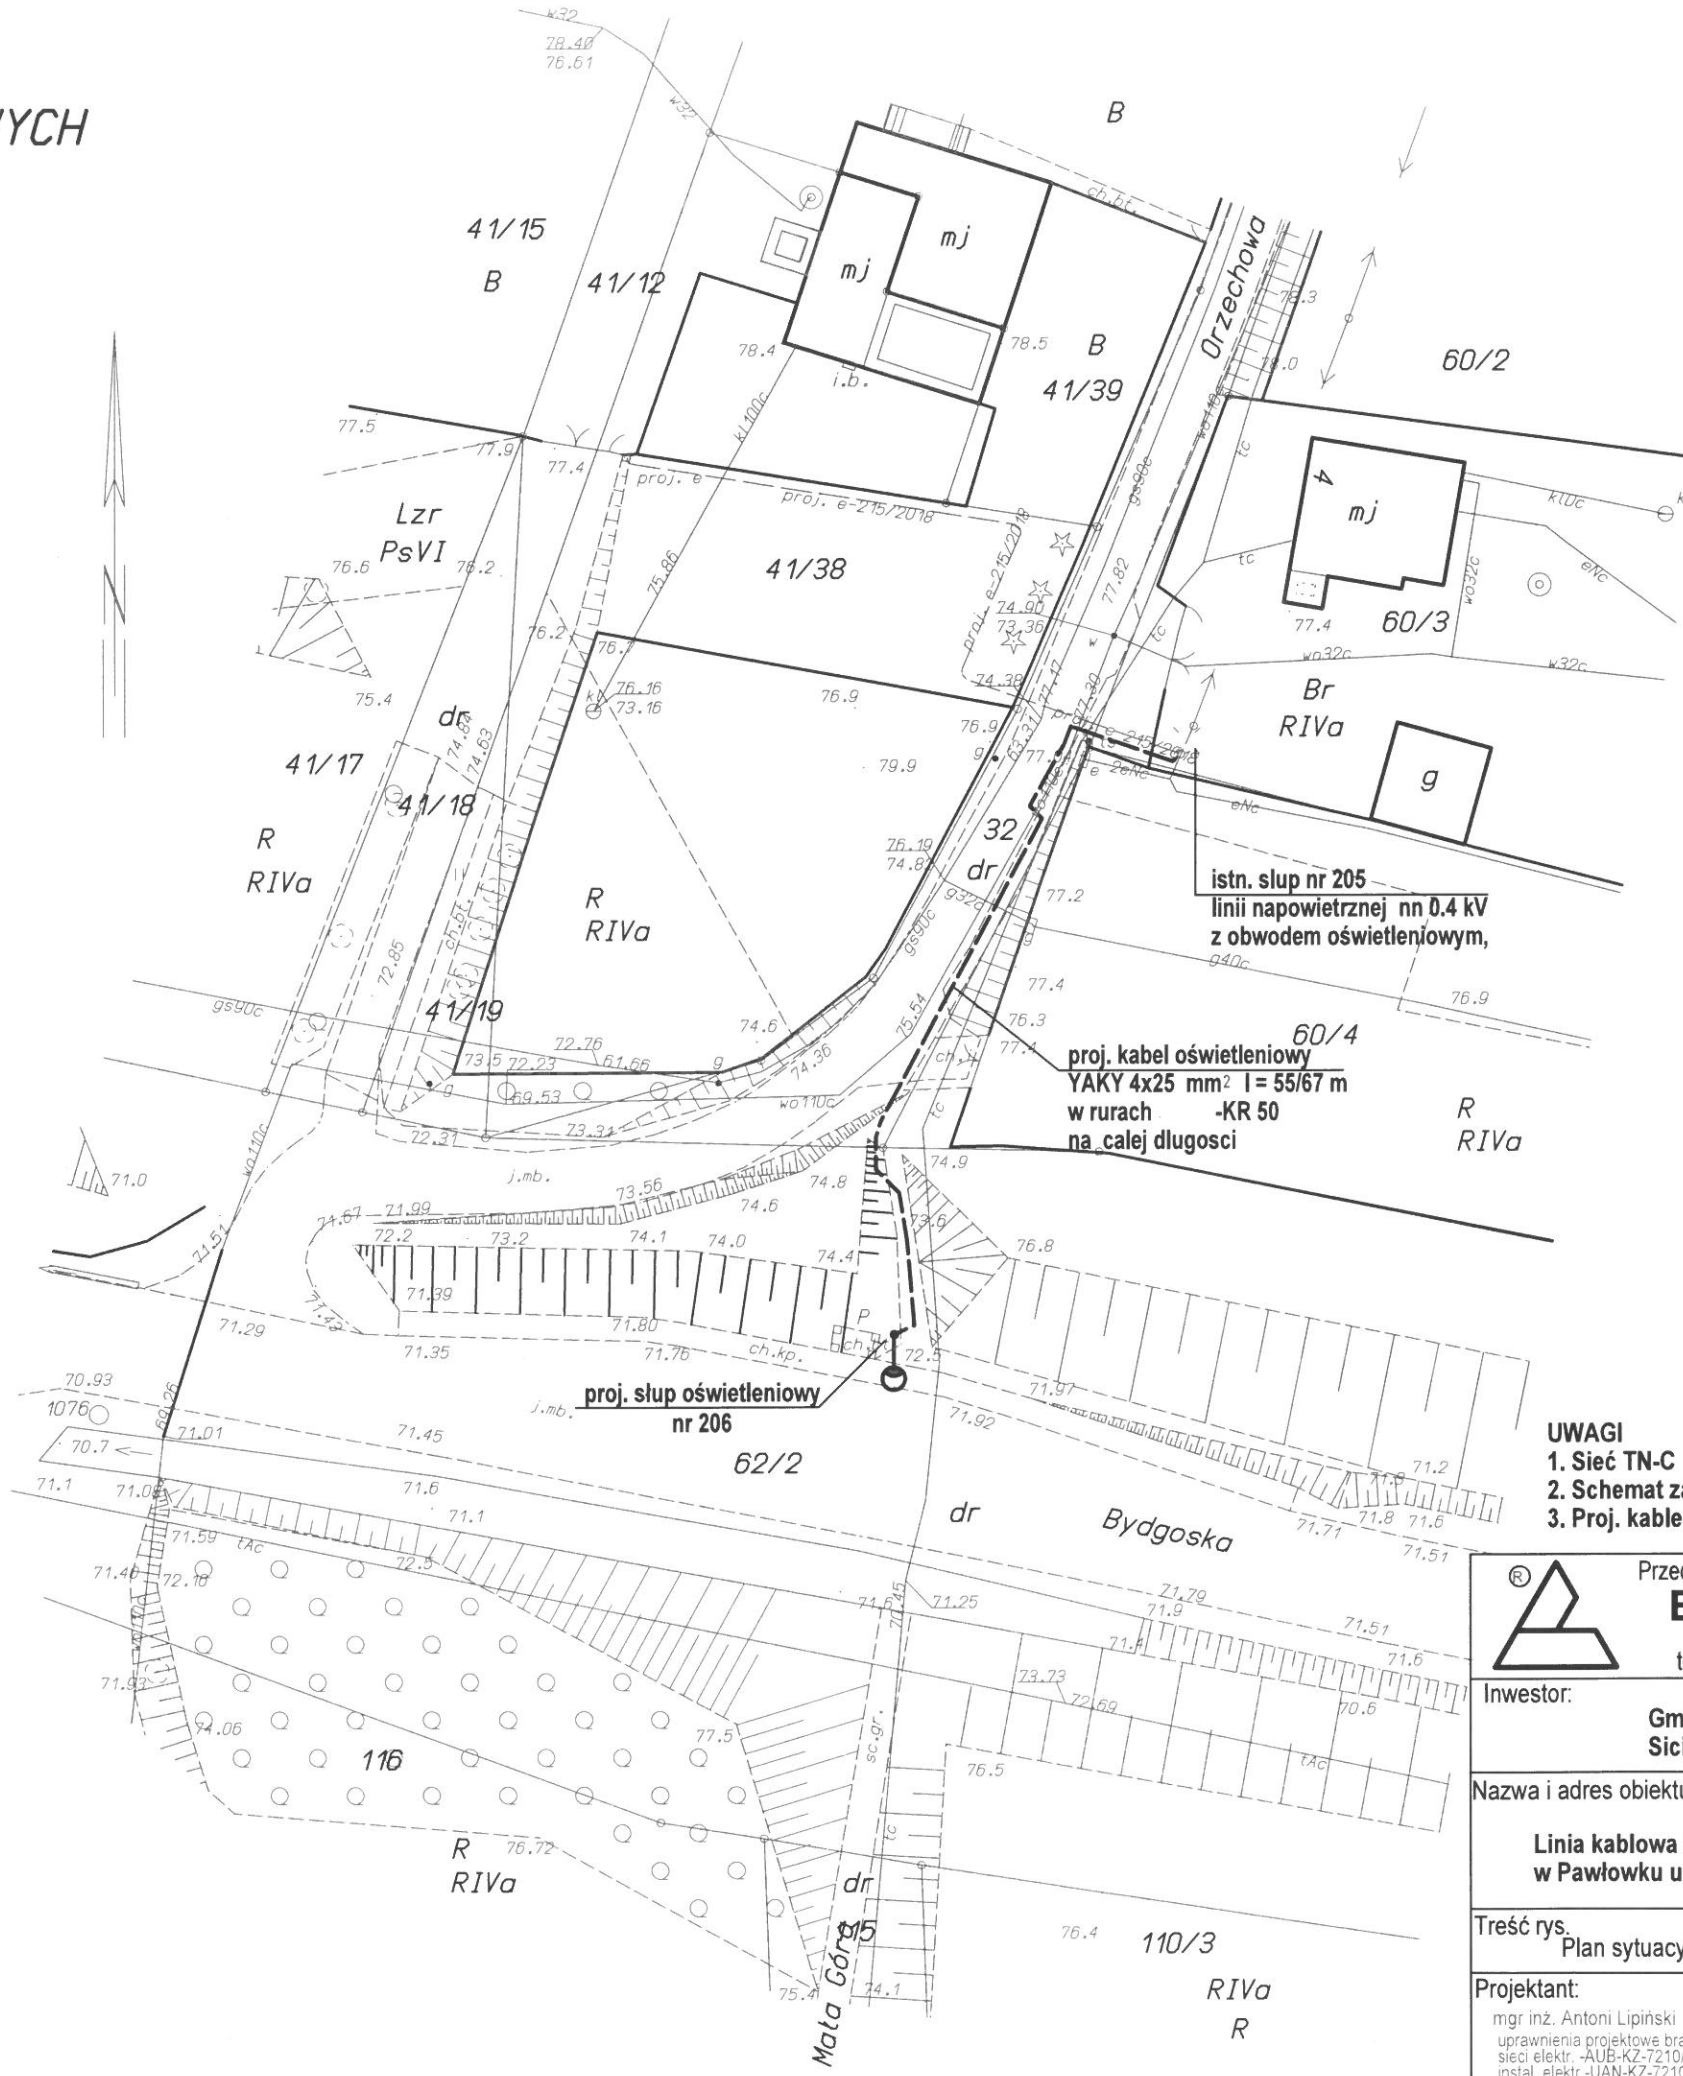

- UWAGI**
1. Sieć TN-C
 2. Schemat zasilania - rys 1/2
 3. Proj. kable układać na głęb. 0,6 m od terenu

<p>Poswiadcza się, że niniejszy dokument został opracowany w wyniku prac geodezyjnych i kartograficznych, których rezultaty zawiera operat techniczny wpisany do ewidencji materiałów państwowego zasobu geodezyjnego i kartograficznego</p>	
Organ prowadzący państwowy zasób geodezyjny i kartograficzny	STAROSTA BYDGOSKI
Identyfikator ewidencyjny materiału zasobu - operatu technicznego	P.0403.2018.
Data wpisania operatu technicznego do ewidencji materiałów zasobu	
Imię, nazwisko i podpis osoby reprezentującej organ	

<p>Przedsiębiorstwo Usługowo - Produkcyjne i Handlowe BUKOMEX sp. z o.o. 85-061 Bydgoszcz ul. Matejki 7a tel./fax 052 321 93 15 NIP 5540308856</p>	
Investor:	Gmina Sicienka Sicienka ul. Mrotecka 9
Nazwa i adres obiektu budowlanego:	Linia kablowa nn 0,4 kV oświetlenia drogowego w Pawłowku ul. Orzechowa gm. Sicienka
Projektant:	mgr inż. Antoni Lipiński uprawnienia projektowe branży elektrycznej sieci elektr. -AUB-KZ-7210/47190 instal. elektr. -UAN-KZ-7210/403/88 izba inżynierów-KUPIE/1396/01
Sprawdził:	
Stadium	PB
Branża:	E
Skala:	1:500
Data:	15.10.2018
Nr rys:	2/2