


## PIĘTRO 1

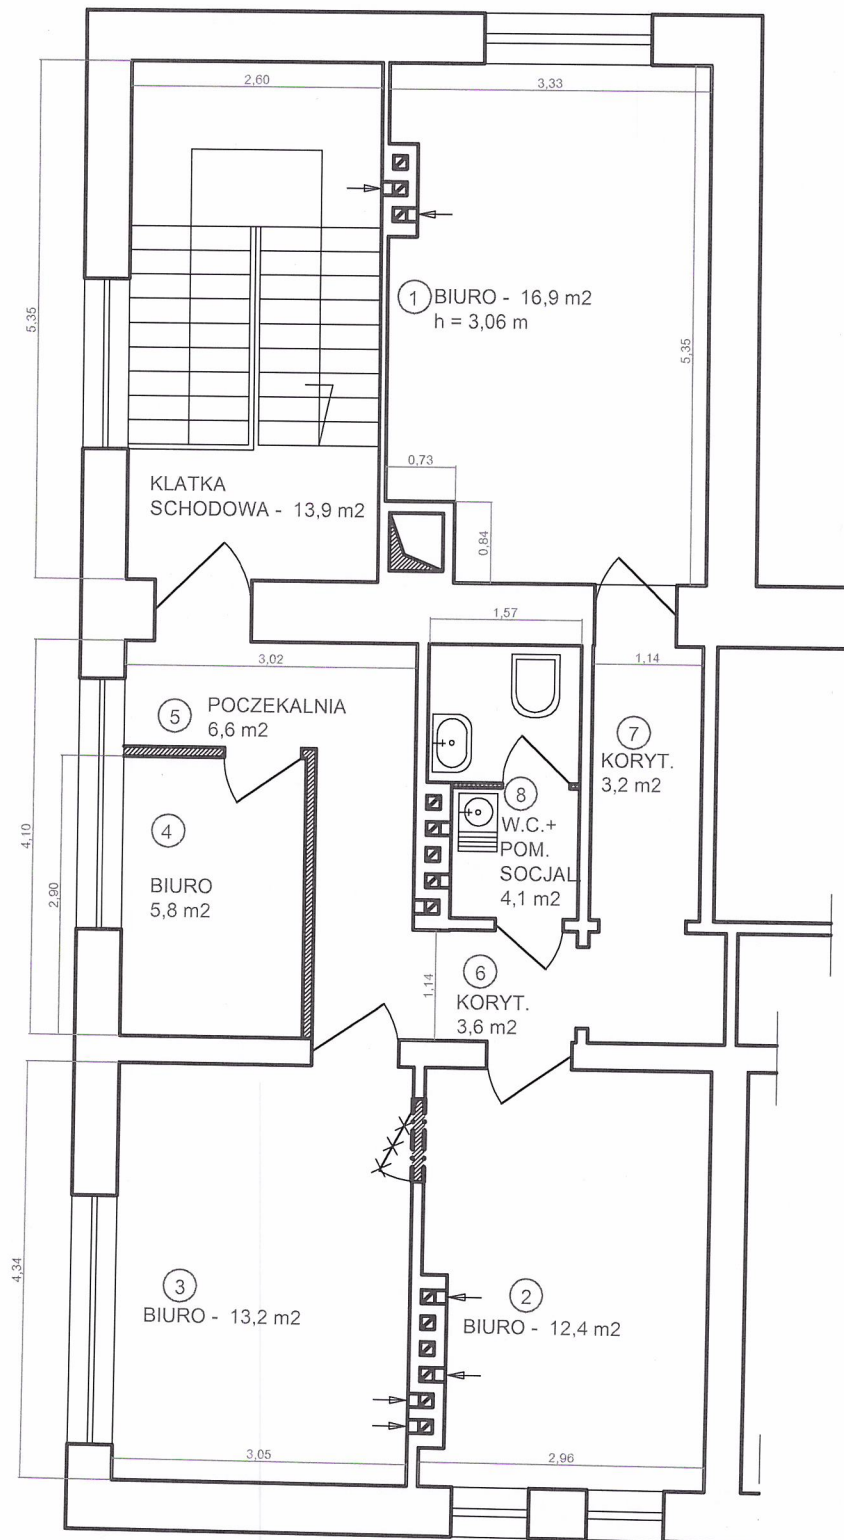

GMINA SICIENKO, UL. MROTECKA 9, SICIENKO			
INWENTARYZACJA POMIESZCZEŃ DLA G.O.P.S.			
LOKALIZACJA	SICIENKO, SPORTOWA 2		
OPIS	RZUT POMIESZCZEŃ DLA G.O.P.S NA I PIĘTRZE		DATA: 03-2019
INWENTARYZOWAŁ	mgr inż. Aurelia Buzalska	SKALA 1:100	RYS. 1
KREŚLIŁ	mgr inż. Aurelia Buzalska		

