
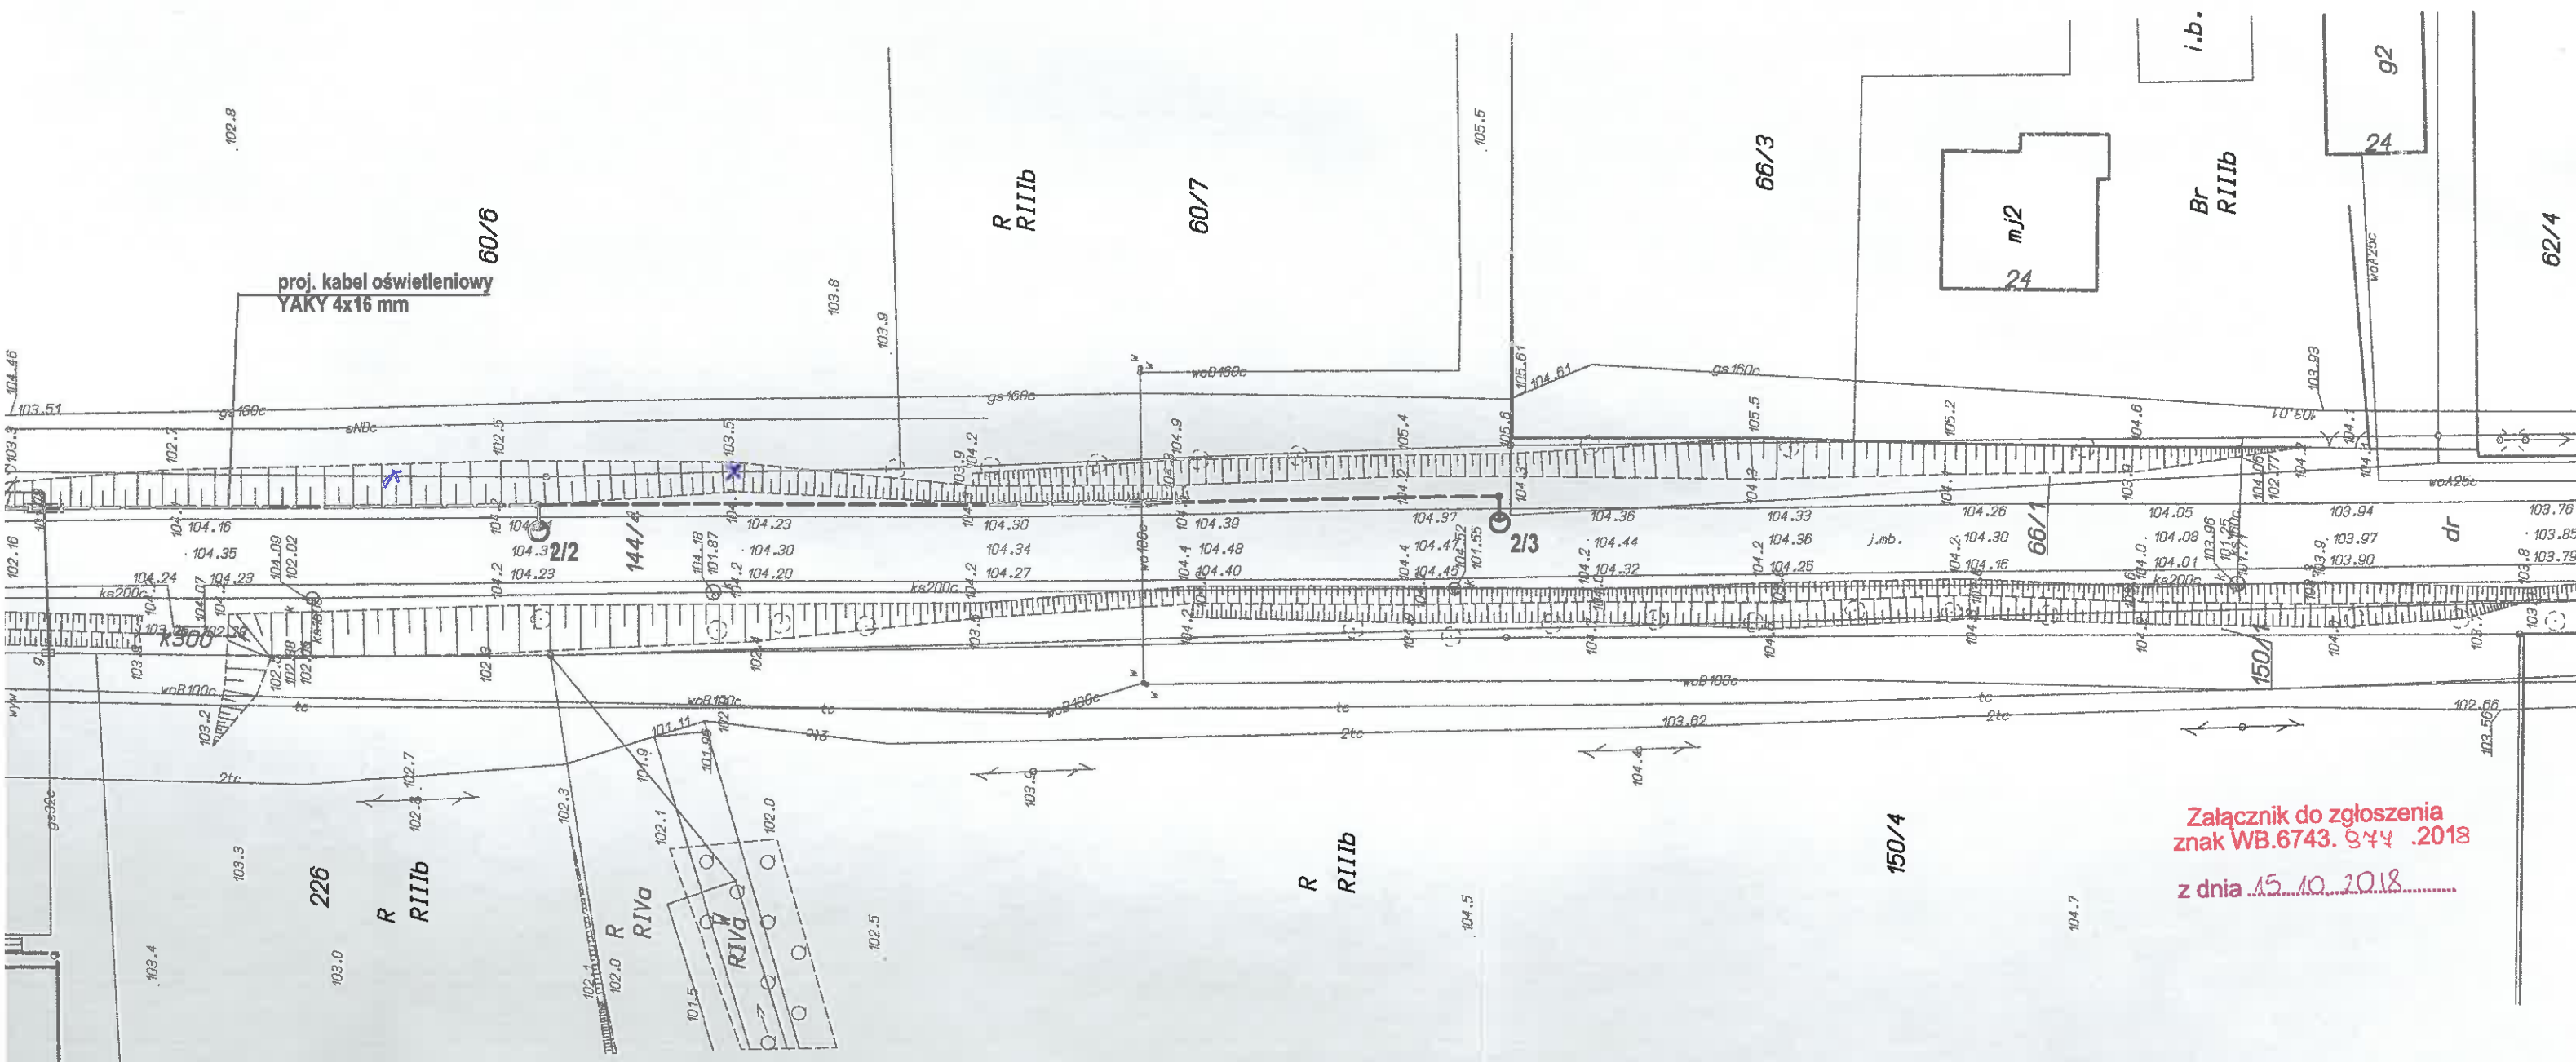


| | |
|--|--|
|  Przedsiębiorstwo Usługowo - Produkcyjne i Handlowe BUKOMEX sp. z o.o. 85-061 Bydgoszcz ul. Matejki 7a tel./fax 052 321 93 15 NIP 5540308856 | |
| Inwestor: Gmina Sicienko Sicienko ul. Mrotecka 9 | Stadium PB Branża: E |
| Nazwa i adres obiektu budowlanego: Linia kablowa nn 0,4 kV oświetlenia drogowego z zalicznikowym przyłączem kablowym i szafką oświetleniową Sicienko ul. Mrotecka | Skala: 1:500 Data: 25.07.2018 |
| Treść rys. Plan sytuacyjny oświetlenia drogowego | Nr rys: 2/2 |
| Projektant: mgr inż. Antoni Lipiński uprawnienia projektowe branży elektrycznej sieci elektr. -AUB-KZ-7210/4/190 instal. elektr. -UAN-KZ-7210/403/188 izba inżynierów-KUP/IE/1396/01 | Sprawdził: |

- UWAGI
1. Sieć TN-C
 2. Proj. złącze pomiarowe ZK1-1P wg odrębnego projektu - zakres ENEA
 3. Schemat zasilania - rys 1/2
 4. Proj. kable układać na głęb. 0,6 m od terenu
 5. Rury osłonowe AROT-DVK 110 - odcinki nieopisane długości 3 m

DVK 110



Załącznik do zgłoszenia
 znak WB.6743. 944 .2018
 z dnia 15.10.2018.....