UKŁAD SIECI TN-C

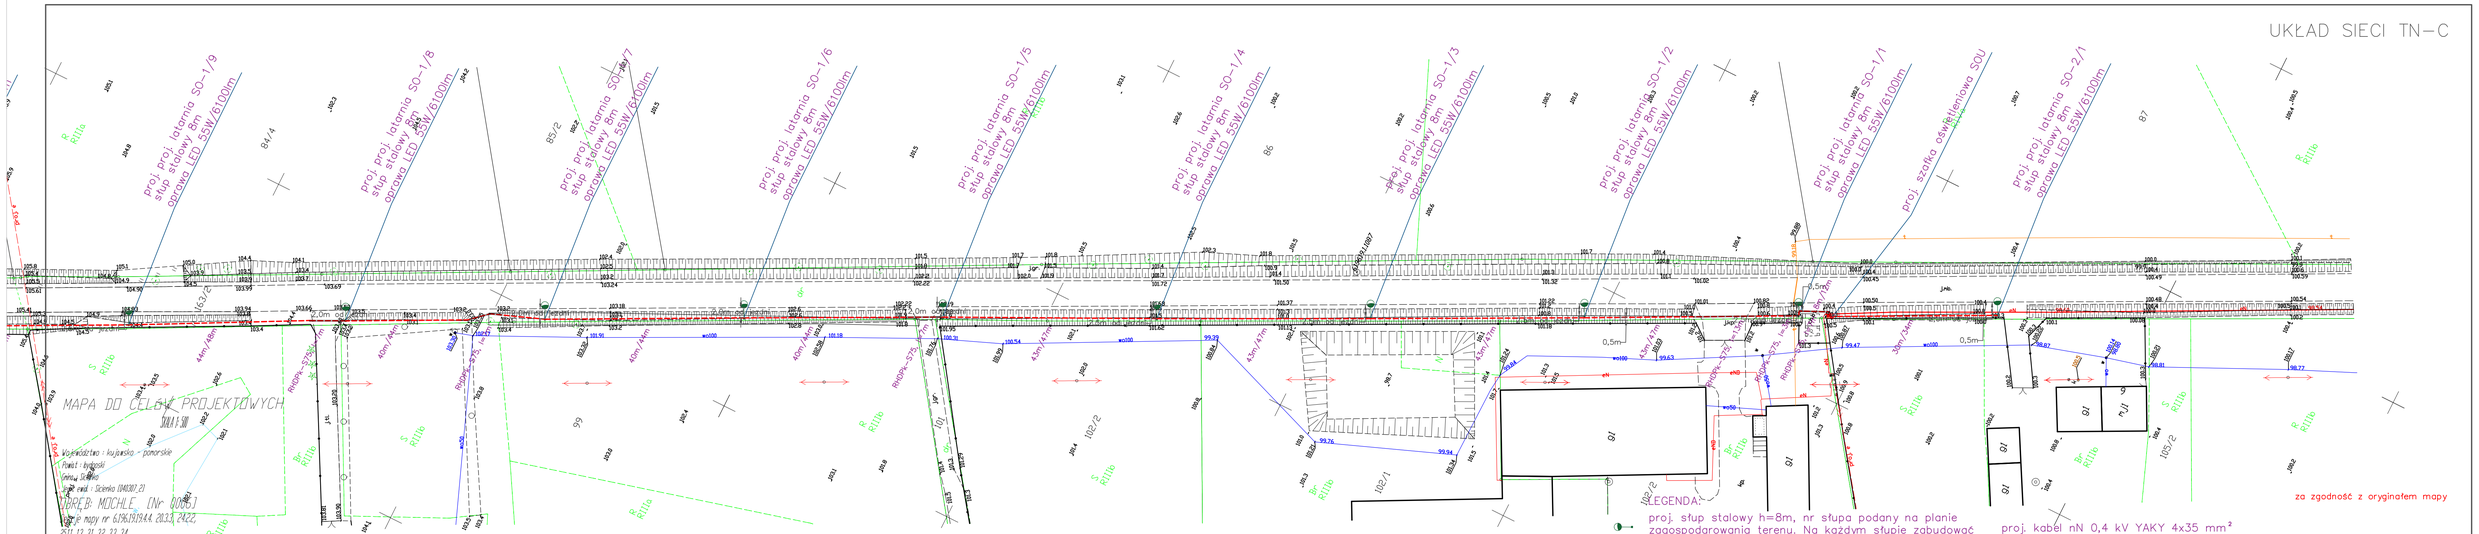
proj. proj. latarnia SO-1/9 słup stalowy 8m oprawa LED 55W/6100lm
proj. proj. latarnia SO-1/8 słup stalowy 8m oprawa LED 55W/6100lm
proj. proj. latarnia SO-1/7 słup stalowy 8m oprawa LED 55W/6100lm
proj. proj. latarnia SO-1/6 słup stalowy 8m oprawa LED 55W/6100lm
proj. proj. latarnia SO-1/5 słup stalowy 8m oprawa LED 55W/6100lm
proj. proj. latarnia SO-1/4 słup stalowy 8m oprawa LED 55W/6100lm
proj. proj. latarnia SO-1/3 słup stalowy 8m oprawa LED 55W/6100lm
proj. proj. latarnia SO-1/2 słup stalowy 8m oprawa LED 55W/6100lm
proj. proj. latarnia SO-1/1 słup stalowy 8m oprawa LED 55W/6100lm
proj. szafka oświetleniowa SOU
proj. proj. latarnia SO-2/1 słup stalowy 8m oprawa LED 55W/6100lm
MAPA DO CELÓW PROJEKTOWYCH
Województwo : kujawsko - pomorskie
Powiat : bydgoski
Gmina Sicienko
Jedn. ewid. : Sicienko 114030_2_1
OBRĘB: MOCHLE (Nr 0006)
Arkusze mapy nr 6,7,16,17,19,24,4, 20,23, 24,22, 25,11, 12, 31, 32, 33, 34
166640.5398.2019 Nr ks. rob. 244/2019
PUWG 2000 s. 6 Ukł. wys. PL-EVRF2007-NH
Mapa powstała po zoriaentowaniu i przetworzeniu numerycznej mapy zasadniczej oraz mapy ewidencji w ukł 1988 arkusz mapy 344.63.124
Nie wykonano ustalenia obcążeń służebnościami gruntowymi
Na wniosku ze strony w trmie
również brych wrzudnt podlem-
gęt dobrych, w nie zgłoszonych
do inwentaryzacji geodezyjnej
MAPĘ WYKONAŁO 25.08.2019r.
Przedsiębiorstwo Usług Geodezyjno - Kartograficznych i Projektowych
"GEOMOW" s.c. Łowicki, Górski
R
Rzita
S
Rzita
Br
Rzita
RHDPe-S75
RHDPe-S75
40m/14kV
40m/14kV
40m/14kV