STACJA TRANSFORMATOROWA
"Gogolinek 1"
STS nr 41527, OBWÓD 500

proj. ZK1x-1P
(opracowanie ENEA
Operator Sp. z o.o.)

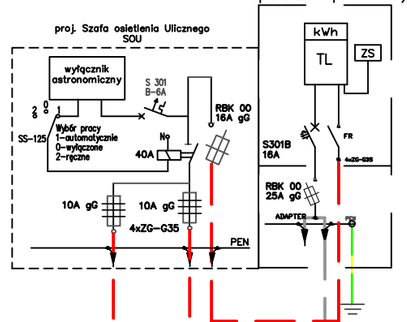

proj. kabel nN 0,4 kV
YAKY 4x35 mm²,
kabel długości, l-4m

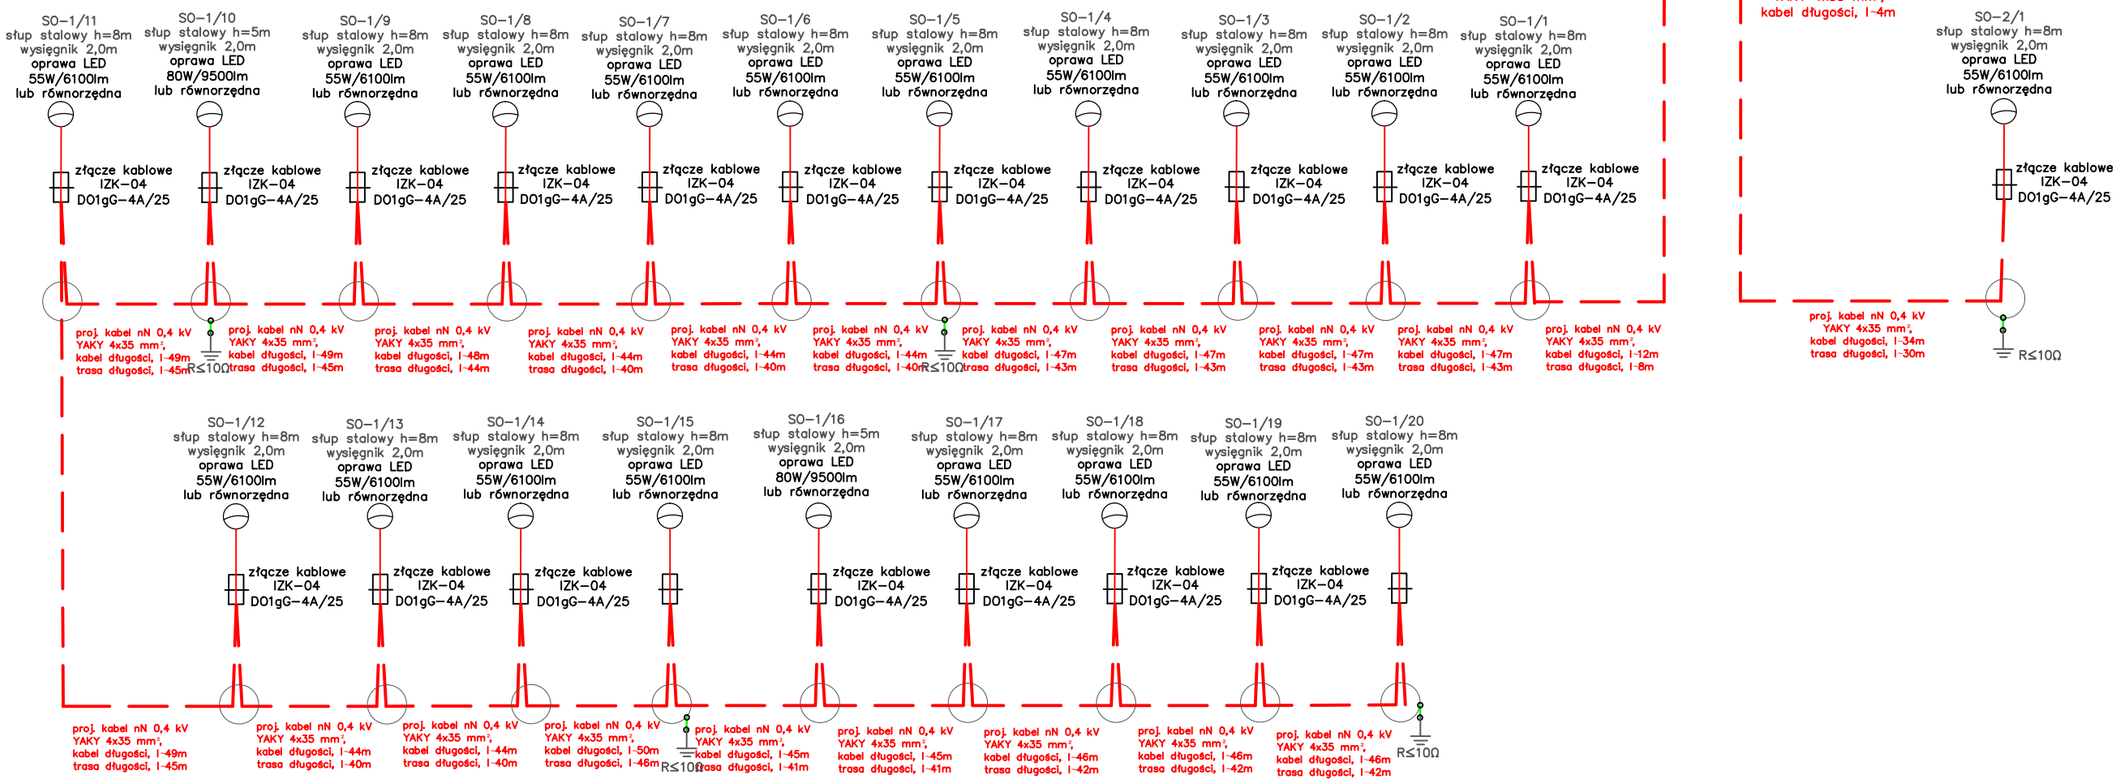

SCHEMAT 1 – KRESKOWY
UKŁAD SIECI TN-C

Inwestor: Gmina Sicienko, ul. Mrotecka 9, 86-014 Sicienko			ProEM Piotr Majda, ul. Bydgoska 45b, Zamość, 89-200 Szubin	
Tytuł opracowania: „Budowa oświetlenia drogowego na odcinku drogi wojewódzkiej nr 244 w msc. Nowa Ruda"			Adres: Pow. bydgoski, Gm. Sicienko, Obręb Mochle, dz. nr: 163/2	
Tytuł rysunku: SCHEMAT 1– KRESKOWY				
Projektant: mgr inż. Piotr Majda	Uprawnienia: uprawnienia budowlane do projektowania bez ograniczeń w specjalności instalacyjnej w zakresie sieci, instalacji i urządzeń elektrycznych i elektroenergetycznych nr ewid. upr. KUP/0087/PWBE/17	Data: 30.09.2019r.	Podpis:	Skala:
Sprawdzający: inż. Andrzej Polkowski	Uprawnienia: uprawnienia budowlane do projektowania bez ograniczeń w specjalności instalacyjnej w zakresie sieci, instalacji i urządzeń elektrycznych i elektroenergetycznych nr ewid. upr. WBPP-NB 7210/36/83	Data: 30.09.2019r.	Podpis:	Nr rys.: 3