


istniejące ZK 1a+TL

dz. 21/1

proj. ZK-1a+TL+ OŚW

dz. 21/1

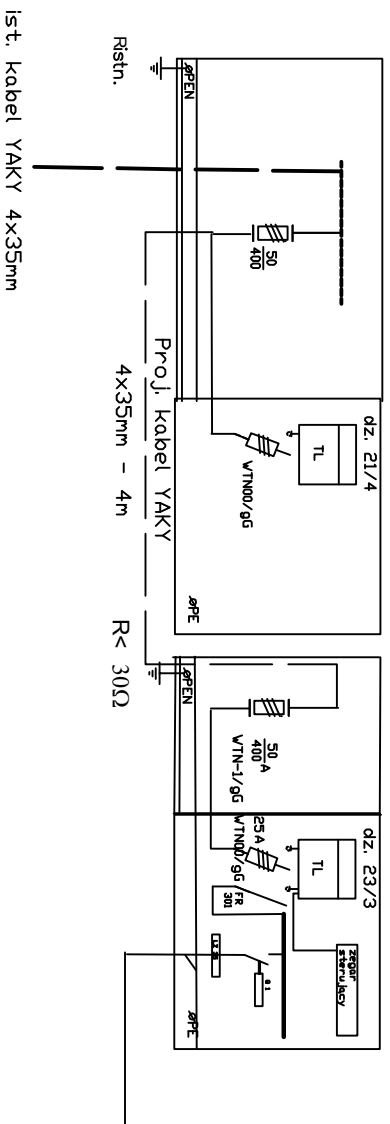

Układ sieci: TN-C

Treść: Schemat linii oświetlenia ulicznego w Zielonczynie. **900.01**

Adres obiektu:	Zielonczyn dz. 21/1, 23/3, 26/4, 26/13, 26/14, 22/12, 22/13, 86-014 Sicienko	Projektant:	mgr inż. S. Klosowski Nr ewid. WRR-1-7131-8/02 w specjalności instalacyjnej w zakresie sieci, instalacji i urządzeń elektroenergetycznych i elektrycznych	04.04.20
Investor:	Urząd Gminy Sicienko ul. Mrotocka 9 86-014 Sicienko	Ayستent projektanta:	mgr inż. P. Łoś	04.04.20
Wykonawca projektu:	EKOMAL mgr inż. Sebastian Klosowski ul. Chojnicka 6, 89-500 Tuchola	Sprawił:		04.04.20
		Skala: 1 : 500	Nr E-02	