



- Pomieszczenie biurowe nr 3**
1. Demontaż rolety okiennej
 2. Zabudowa okna podawczego z płyt g-k gr. 12 mm
 3. Montaż korytek PVC do okablowania
 4. Przebiecie otworu do pom. 5 - komunikacja
 5. Montaż gniazda teleinformatycznego na korytku
 6. Ułożenie przewodów w korytkach - Inst. elekt. i teleinformatyczna
 7. Malowanie ścian i sufitu

- Pomieszczenie biurowe nr 2**
1. Przesunięcie puszek elektrycznych aby nie kolidowały z planowaną lokalizacją ściany działowej
 2. Demontaż grzejnika płytowego
 3. Montaż ściany działowej gr. 15 cm z płyt g-k wypehnionej wełną mineralną gr. 10 cm
 4. Montaż drzwi zdemontowanych z pomieszczenia biurowego 1
 5. Zabudowa okna podawczego z płyt g-k.
 6. Ługowanie części ściany z farby ftalowej.
 6. Przebudowa instalacji oświetlenia wraz z montażem włącznika oświetlenia pomieszczenia na nowej ścianie działowej
 7. Montaż korytek PVC do okablowania
 8. Ułożenie przewodów w korytkach - Inst. elekt. i teleinformatyczna
 9. Montaż gniazdek elektrycznych i teleinformatycznych na istn. korytkach
 10. Malowanie ścian i sufitu

- Komunikacja**
1. Montaż gniazda elektrycznego i teleinformatycznego
 2. Malowanie ścian i sufitu

- Pomieszczenie biurowe nr 4**
1. Powiększenie otworu okiennego pod okno podawcze
 2. Montaż okna podawczego z roletą ręczną
 3. Malowanie ścian i sufitu

- Pomieszczenie biurowe nr 1**
1. Demontaż drzwi i wykucie ościeżnicy
 2. Montaż drzwi szklanych z ościeżnicą
 3. Dwukrotne malowanie ścian przy ościeżnicach

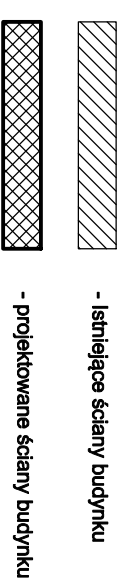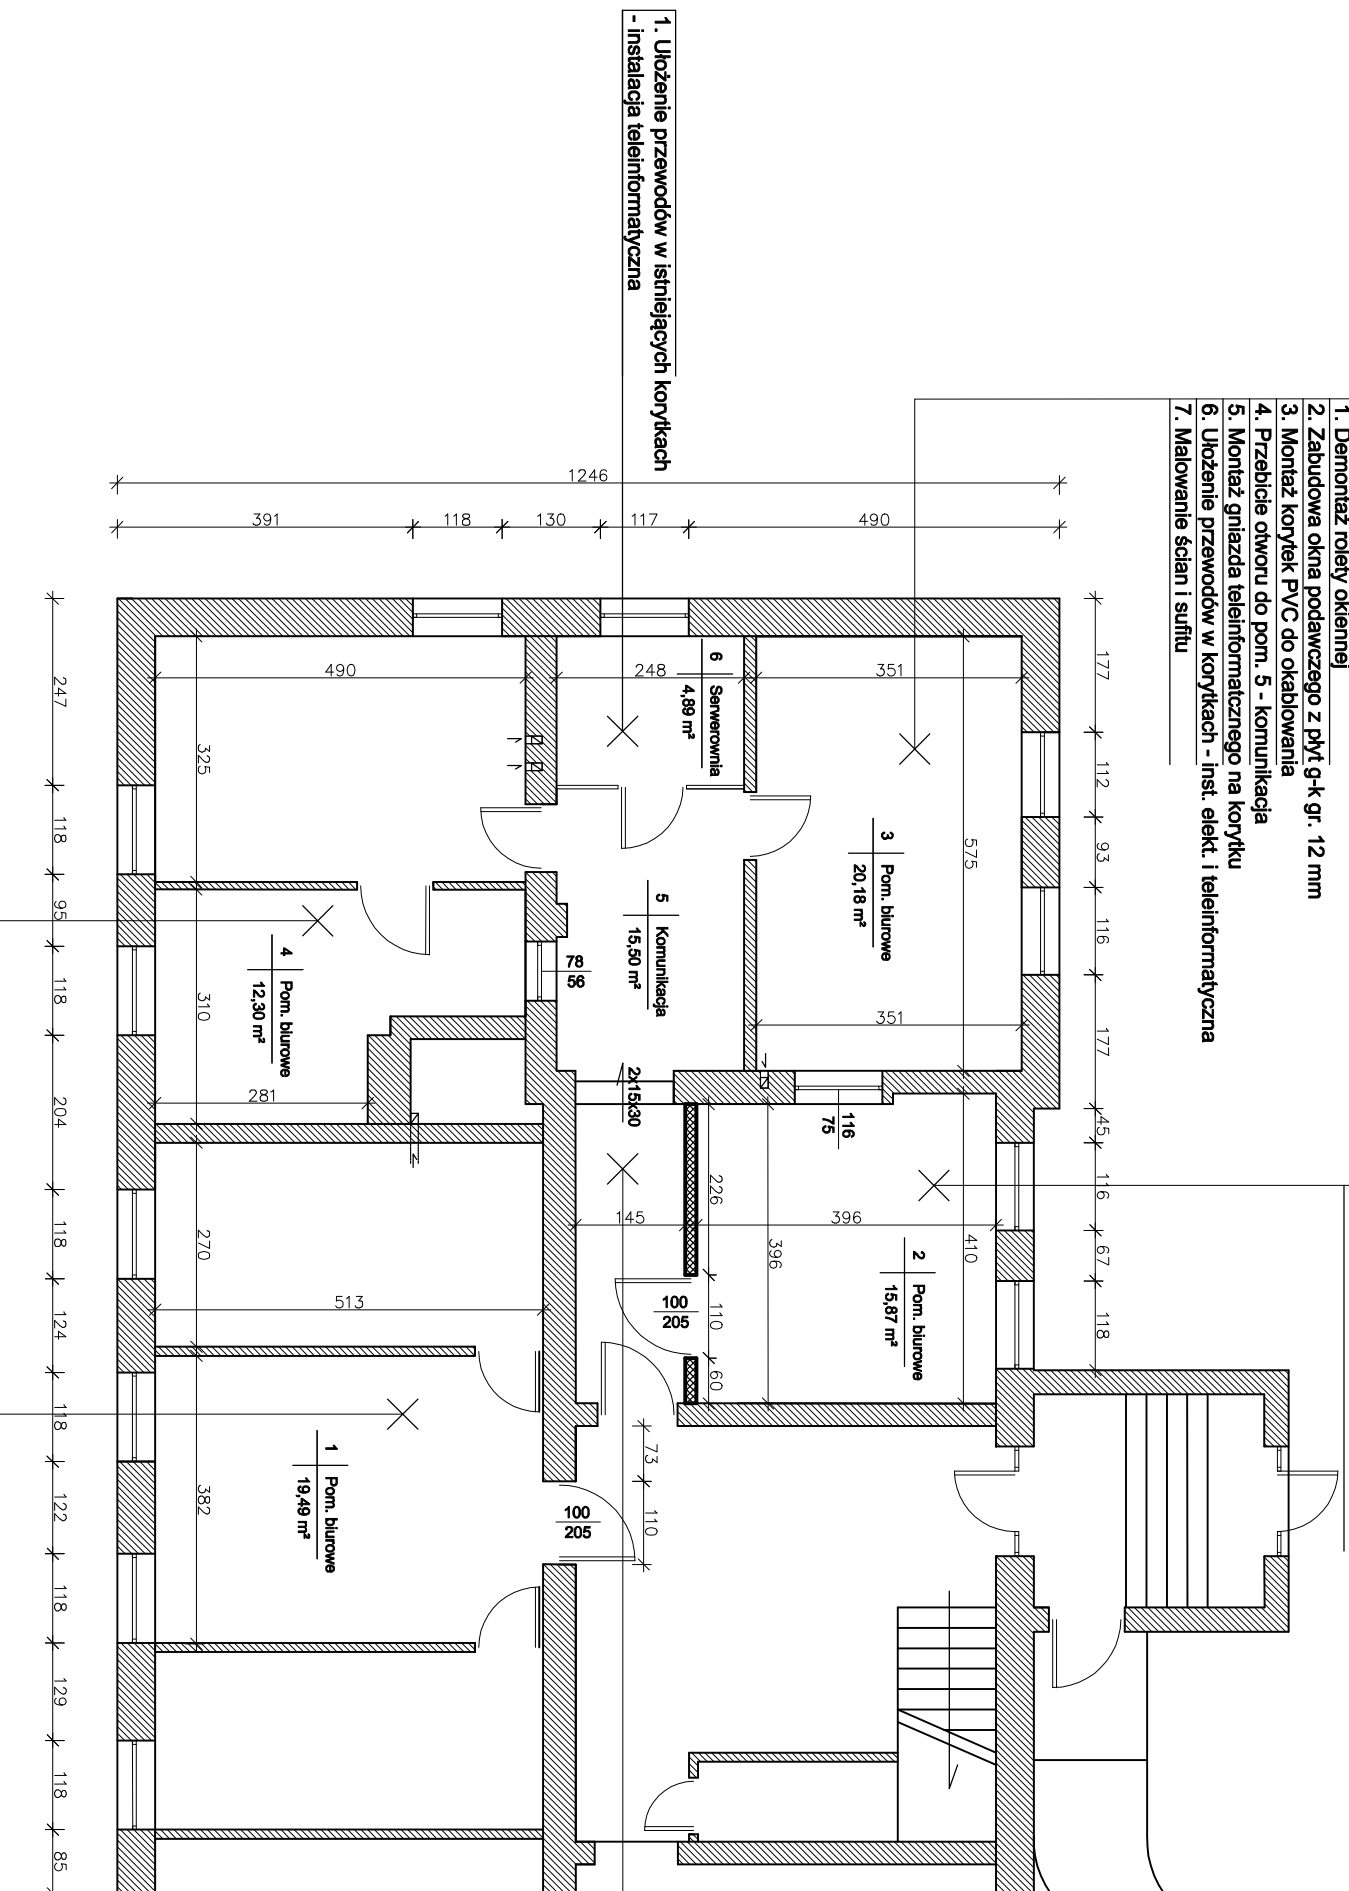

Investor / Lokalizacja	Gmina Sicienka ul. Mrociecka 9, 86-014 Sicienka działka nr 159/2, obręb: Sicienka	
Nazwa rysunku:	Rzut części budynku podlegający remontowi	Rys. nr 2
Kreślił:	mgr inż. Łukasz Cegielski upr. konstrukcyjno-budowlane nr KUP/0045/PWBKb/18	Skala 1:100
		14.04.2020r.