

PROJ. ZAGOSPODAROWANIA DZIAŁKI NR EWID. 55/4

Skala 1:500

Inwestycja: Budowa siłowni zewnętrznej

Inwestor: Gmina Sicienka, ul. Mrotecka 9,
86-014 sicienka

Lokalizacja: działka nr ew. 55/4 obręb: Gliszcz, gm. Sicienka

MAPA DO CELÓW PROJEKTOWYCH

SKALA 1:500

Województwo : kujawsko - pomorskie

Powiat : bydgoski

Gmina : Sicienka

Jedn. ewid. : Sicienka [040307_2]

OBRĘB: GLISZCZ [Nr 0004]

Działka nr 55/4

Sekcja mapy nr 6.195.18.05.1.3

Id6640.2257.2020 Nr ks. rob. 115/2020

PUWG 2000 s. 6 Ukt wys. PL-EVRF2007-NH

Mapa powstała po zaktualizowaniu numerycznej mapy zasadniczej pozyskanej z PDDIGK

Nie wykonano ustalenia obciążeń służebnościami gruntowymi

Nie wyklucza się istnienia w terenie również innych urządzeń podziemnych ułożonych, a nie zgłoszonych do inwentaryzacji geodezyjnej

LEGENDA:

— Zakres mapy do celów projektowych

MAPĘ WYKONAŁO 07.05.2020r.

Przedsiębiorstwo Usług Geodezyjno -


Kartograficznych i Projektowych

"GRUNTMAP" s.c. Z. Łonecki, K. Górski

LEGENDA:

① - projektowana siłownia zewnętrzna

ABCD - teren inwestycji, obszar oddziaływania obiektu

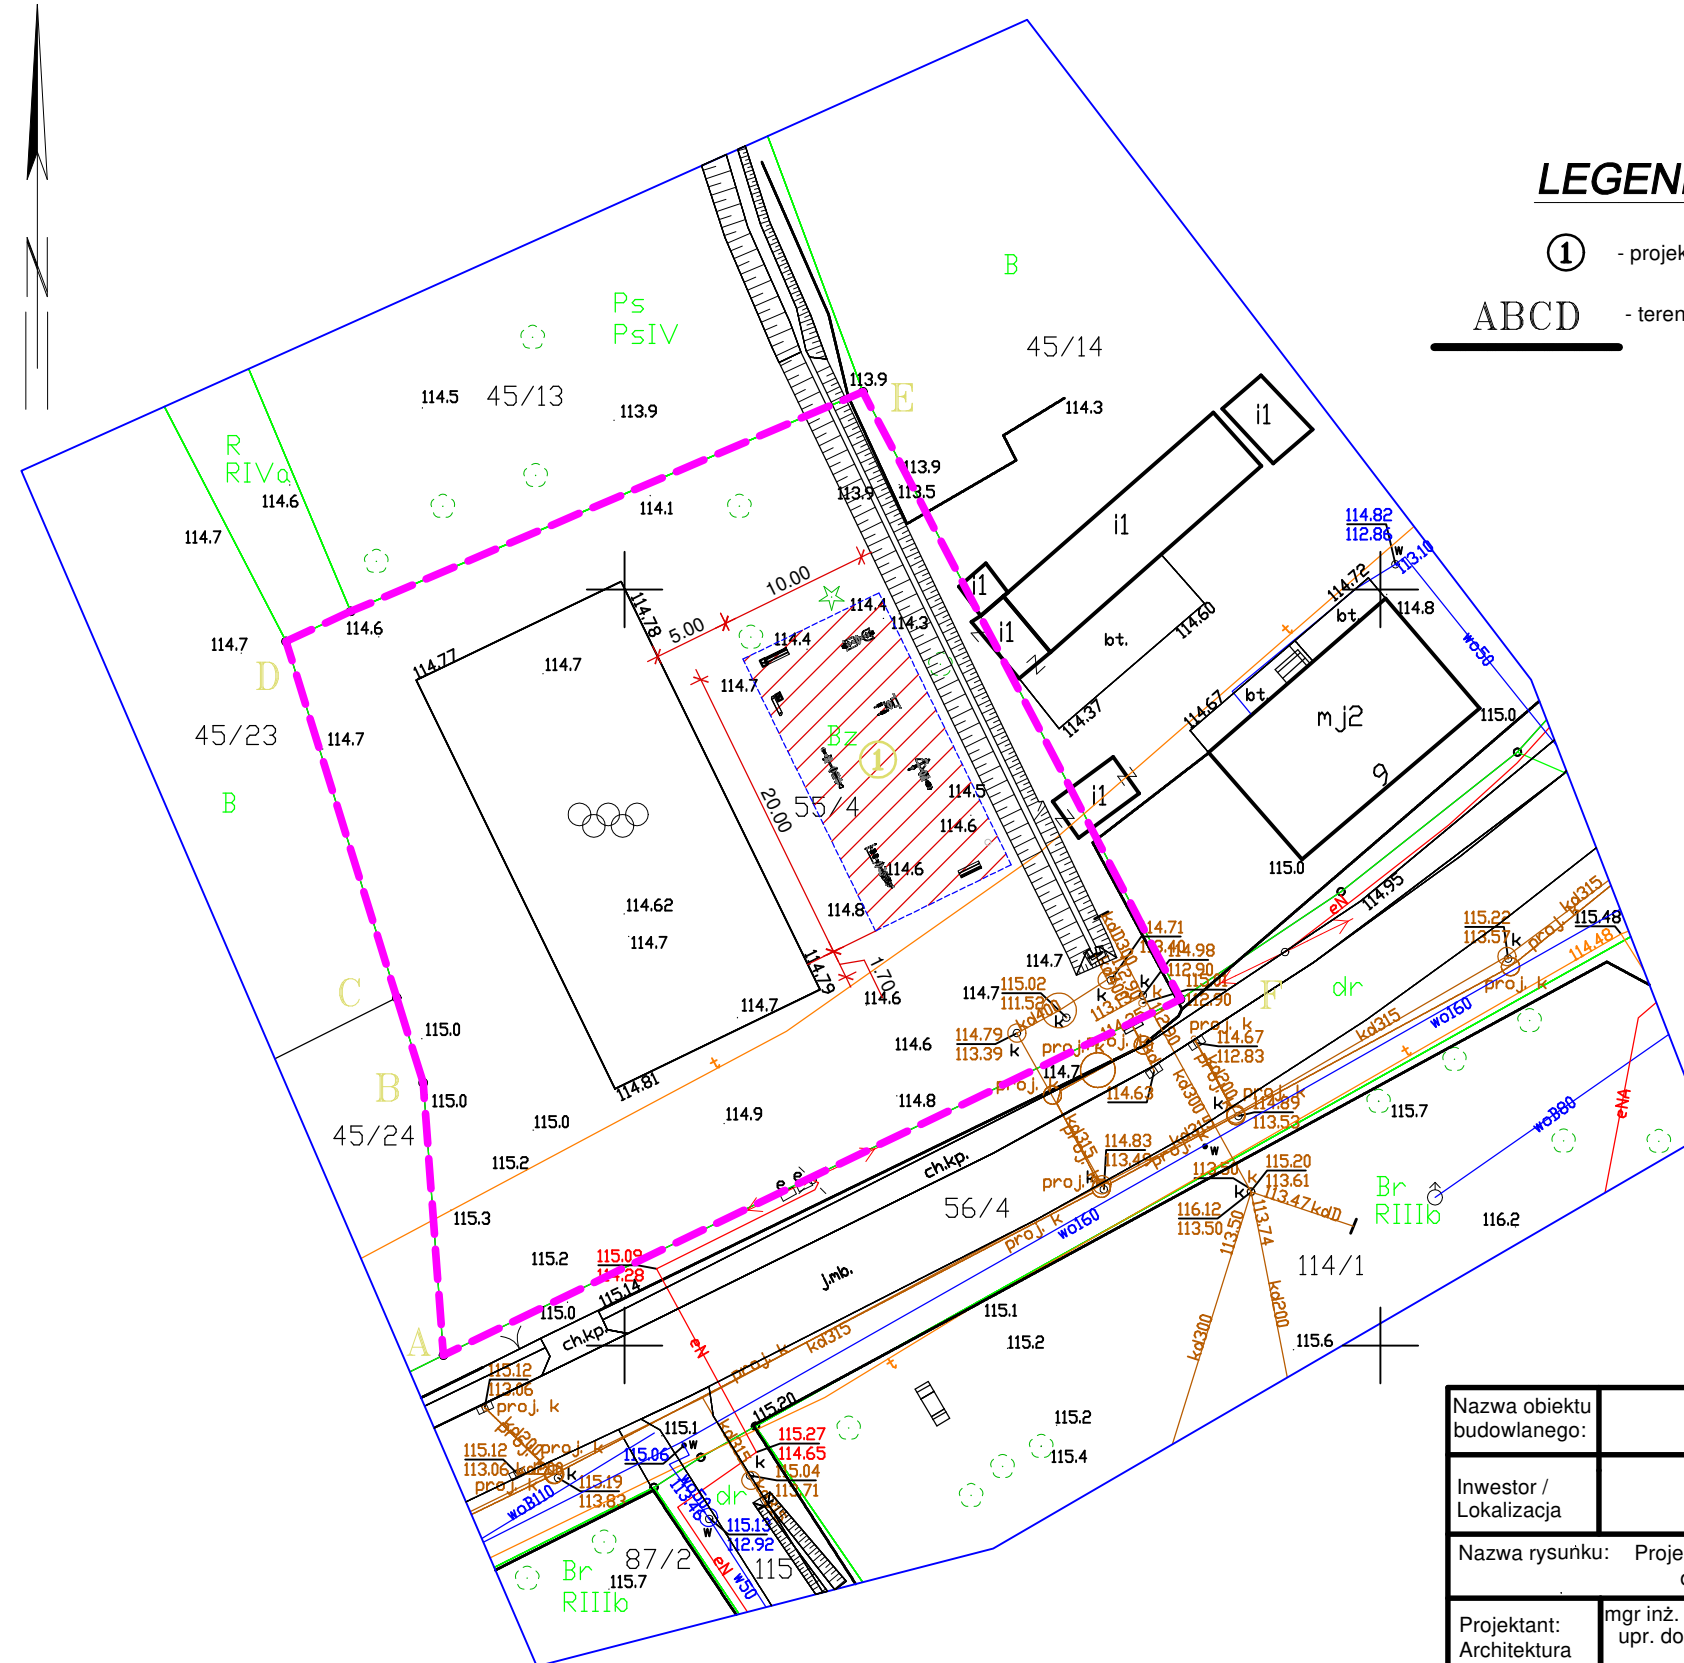

Poświadczam, że niniejszy dokument został opracowany w wyniku prac geodezyjnych i kartograficznych, których rezultaty zawiera operat techniczny wpisany do ewidencji materiałów państwowego zasobu geodezyjnego i kartograficznego

Organ prowadzący państwowy zasób geodezyjny i kartograficzny	STAROSTA BYDGOSKI
Identyfikator ewidencyjny materiału zasobu - operatu technicznego	P.0403.2020.
Data wpisania operatu technicznego do ewidencji materiałów zasobu	
Imię, nazwisko i podpis osoby reprezentującej organ	

Nazwa obiektu budowlanego:	Budowa siłowni zewnętrznej	
Inwestor / Lokalizacja	Gmina Sicienka ul. Mrotecka 9, 86-014 Sicienka działka nr 55/4 obręb: Gliszcz	
Nazwa rysunku:	Projekt zagospodarowania działki nr 55/4	Rys. nr 1 Skala 1:500
Projektant: Architektura	mgr inż. arch Magdalena Matuszewska upr. do proj. w spec. architektonicznej nr 9/KPOOK/2016	15.05.2020 r.
Kreślił:	mgr inż. Łukasz Cegielski upr. konstrukcyjno-budowlane nr KUP/0045PWBKb/18	15.05.2020 r.