


Wykres profili – OŚ GŁÓWNA

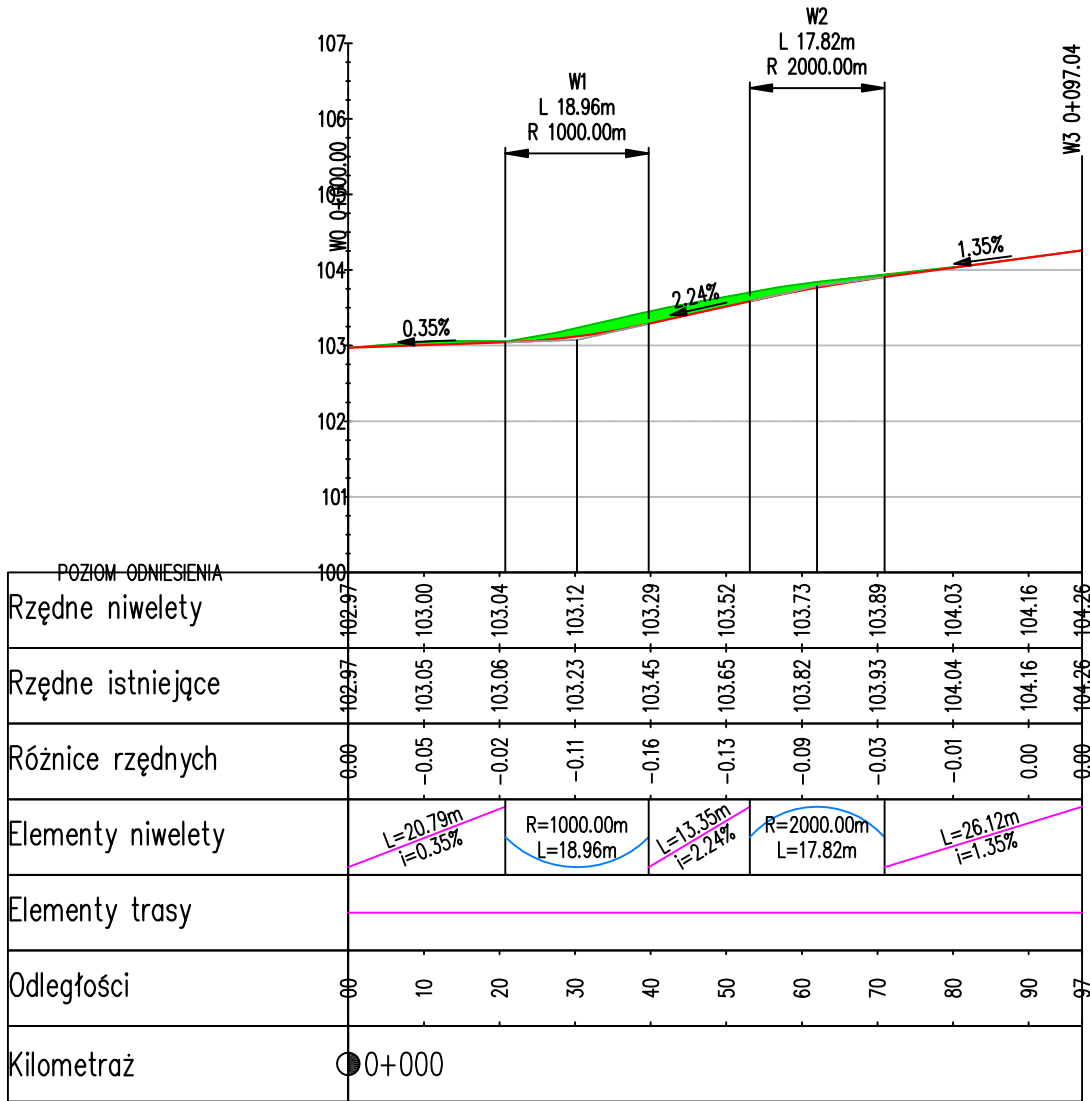

Inwestor: Gmina Sicienکو ul. Mrotecka 9 86-014 Sicienکو		Wykonawca: LZ PROJEKT Lotar Ziomek ul. Kasztanowa 5 89-100 Występ	
Obiekt: Projekt przebudowy profilu dróg gminnych – skrzyżowanie ulicy Leśnej i Świerkowej w Kruszynie na działkach o nr ewid. 222/9, 223/6, 234 obręb Kruszyn gm. Sicienکو			Nr rys.: 2.1
			Data: 25.07.2020
Skala: 1:100 1:1000	Temat: profil podłużny oś główna – ulica Leśna		Stadium: PW
			Branża: Drogi
Projektant: mgr inż. Lotar Ziomek uprawnienia budowlane do projektowania bez ograniczeń w specjalności inżynierskiej: drogowej nr ew. KUP/0115/POOD/14			