


MAPA ZASADNICZA
SKALA 1:1000

PLAN SYTUACYJNY DZIAŁEK NR 169/1 i 169/2

Skala 1:1000

Inwestycja: **Montaż piłkochwyłów na działce nr 169/1 i 169/2**

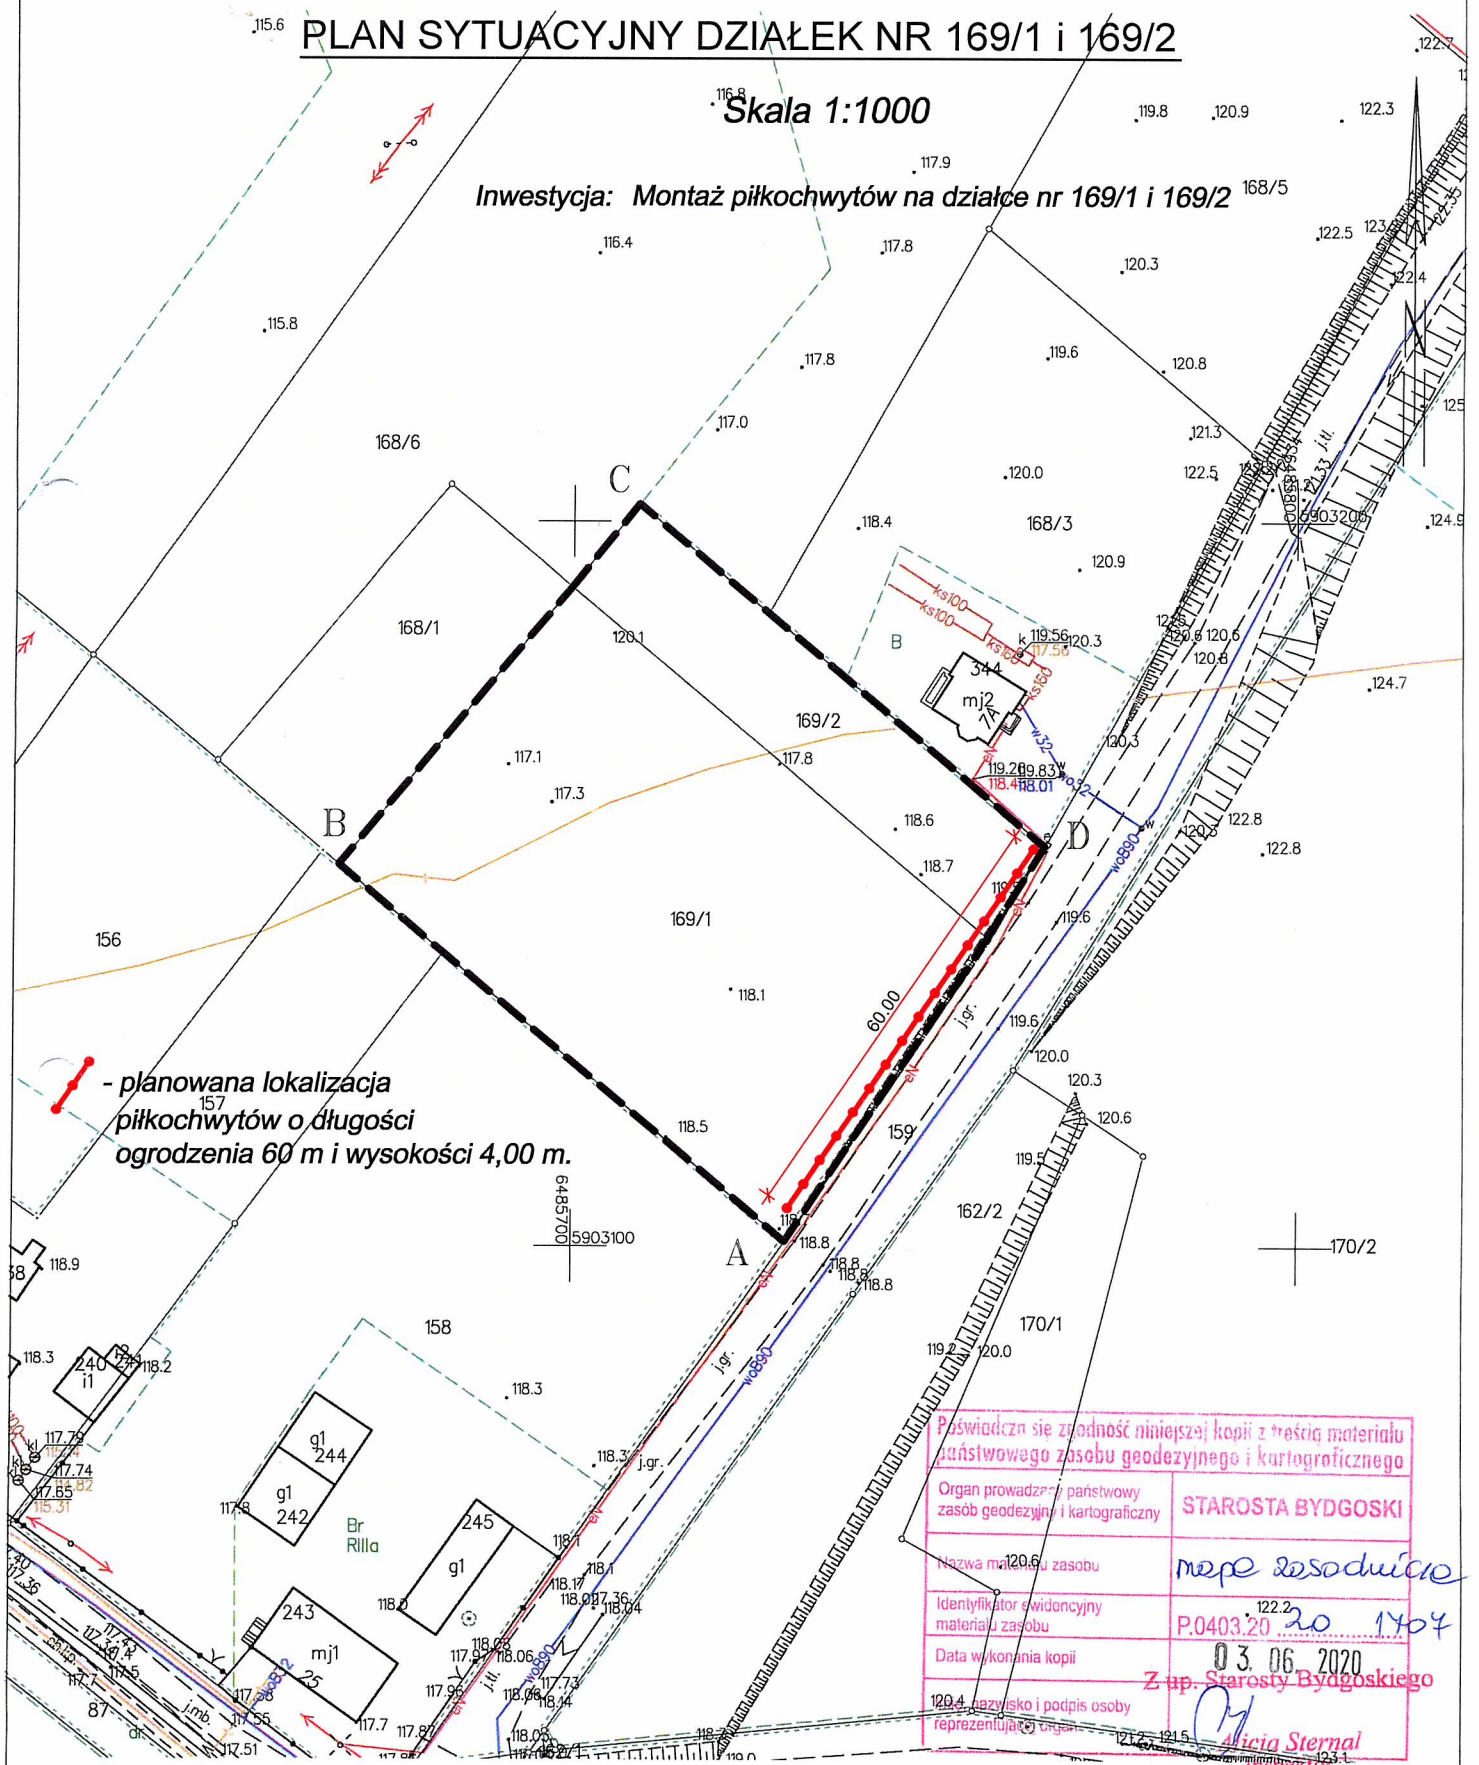

- planowana lokalizacja
piłkochwyłów o długości
ogrodzenia 60 m i wysokości 4,00 m.

Pozwiera się zgodność niniejszej kopii z treścią materiału państwowego zasobu geodezyjnego i kartograficznego	
Organ prowadzący państwowy zasób geodezyjny i kartograficzny	STAROSTA BYDGOSKI
Nazwa materiału zasobu	mapa zasadnicza
Identyfikator ewidencyjny materiału zasobu	P.0403.20 20 1704
Data wykonania kopii	03.06.2020
Imię i nazwisko i podpis osoby reprezentującej organ	Z up. Starosty Bydgoskiego Alicja Sternal Inspektor