


PROJEKT ZAGOSPODAROWANIA TERENU, 1:500

TEMAT: BUDOWA SIŁOWNI ZEWNĘTRZNEJ NA TERENIE ŚWIETLICY W OSÓWCU
 INWESTOR: GMINA SICIENKO, UL. MROTECKA 9, 86-014 SICIENKO
 ADRES: DZIAŁKA NR 51/1 OBRĘB OSÓWIEC, GMINA SICIENKO

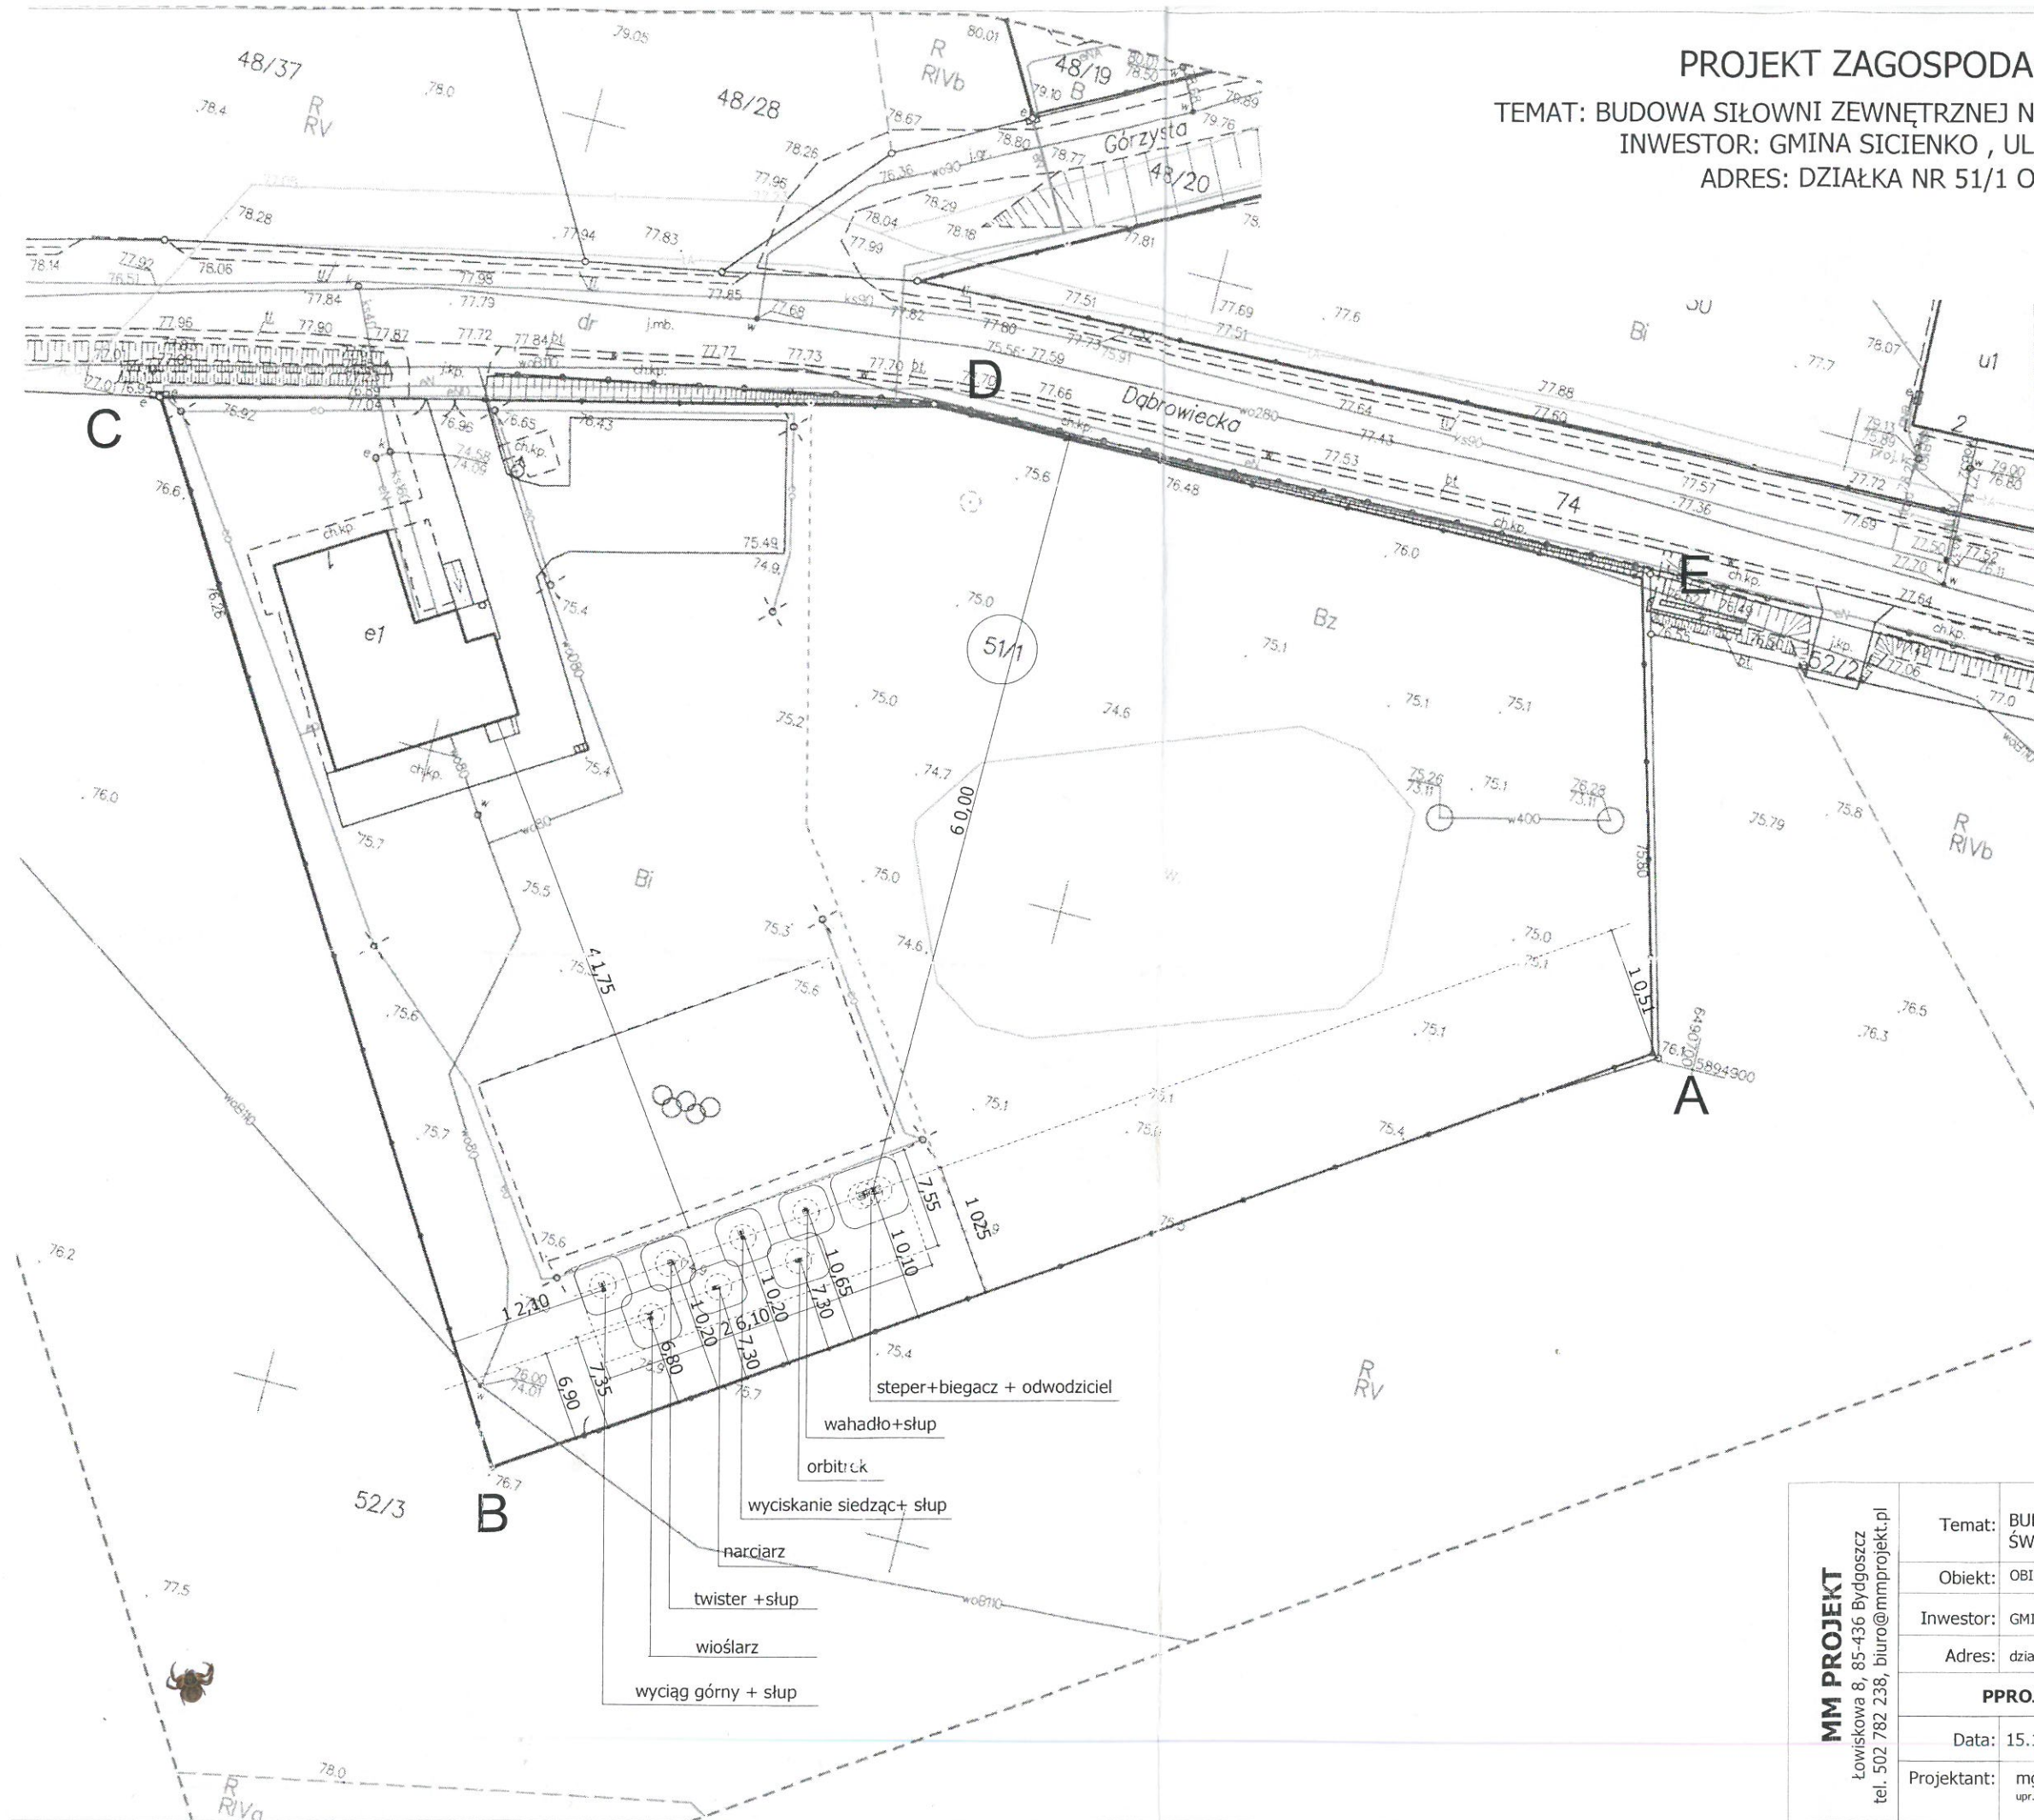

- LEGENDA:
- r=100 450 527 **steper +biegacz+odwodziciel**
 - r=100 373 371 **wahadło +słup**
 - r=100 362 400 **orbitrek**
 - r=100 404 370 **wyciskanie siedząc+ słup**
 - r=100 354 394 **narciarz**
 - r=100 374 379 **twister +słup**
 - r=100 389 410 **wioślarz**
 - r=100 375 407 **wyciąg górny + słup**

MM PROJEKT Łowiskowa 8, 85-436 Bydgoszcz tel. 502 782 238, biuro@mmprojekt.pl	Temat:	BUDOWA SIŁOWNI ZEWNĘTRZNEJ NA TERENIE ŚWIETLICY W OSÓWCU		
	Obiekt:	OBIEKT REKREACYJNY		
	Inwestor:	GMINA SICIENKO, UL. MROTECKA 9, 86-014 SICIENKO		
	Adres:	działka nr ewid. 51/1, obręb Osówiec, gmina Sicienka		
	PROJEKT ZAGOSPODAROWANIA TERENU			
Data:	15.11.2019	Skala:	1:500	Nr rys. 1-U
Projektant:	mgr inż. arch. Magdalena Matuszewska upr. bud. do proj. w spec. architektonicznej nr 9/KPOOK/2016			