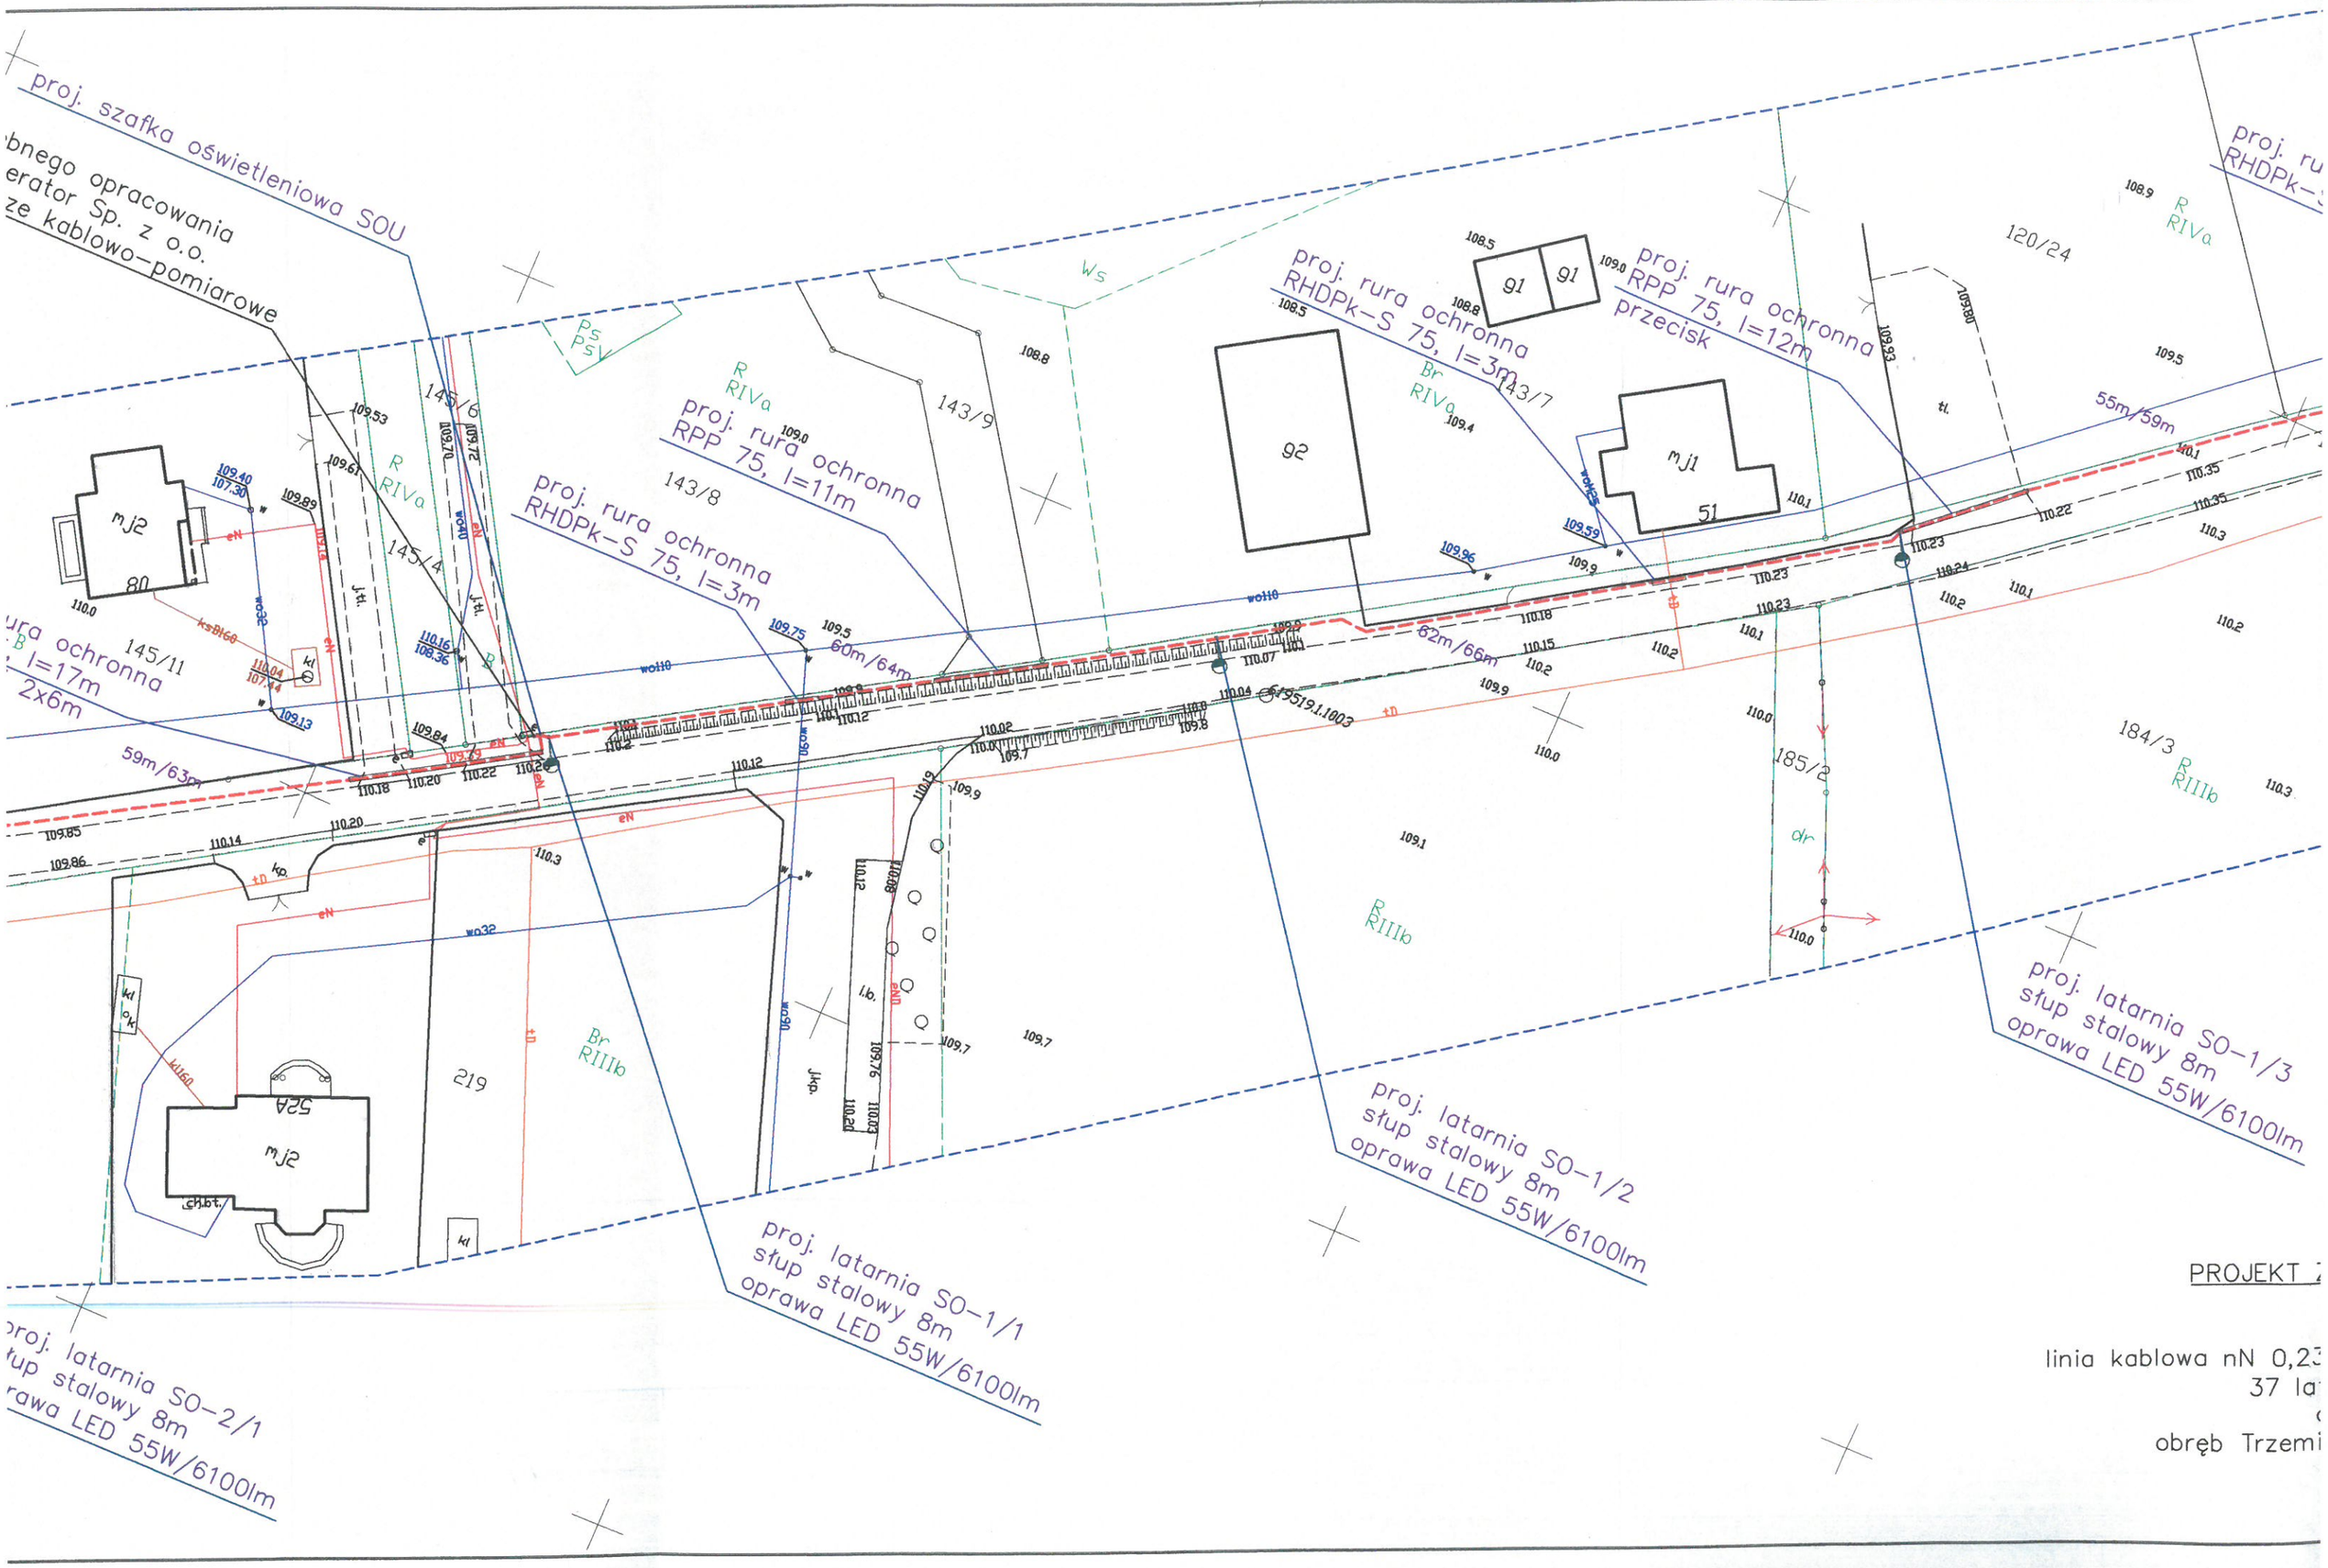
proj. szafka oświetleniowa SOU
bnego opracowania
erator Sp. z o.o.
ze kablowo-pomiarowe
proj. rura ochronna
RHDPk-S 75, l=3m
proj. rura ochronna
RPP 75, l=11m
proj. rura ochronna
RHDPk-S 75, l=3m
proj. rura ochronna
RPP 75, l=12m
przecisk
proj. latarnia SO-1/1
słup stalowy 8m
oprawa LED 55W/6100lm
proj. latarnia SO-1/2
słup stalowy 8m
oprawa LED 55W/6100lm
proj. latarnia SO-1/3
słup stalowy 8m
oprawa LED 55W/6100lm
proj. latarnia SO-2/1
słup stalowy 8m
rawa LED 55W/6100lm
145/11
145/6
145/4
143/8
143/9
143/7
120/24
185/2
184/3
219
92
51
80
52A
59m/63m
60m/64m
62m/66m
55m/59m
6/9519.1.1803
PROJEKT
linia kablowa nN 0,2
37 la
obręb Trzemi