MAPA DO CELÓW PROJEKTOWYCH

SKALA 1:500

Województwo - kujawsko - pomorskie
Powiat - bydgoski
Gmina - Sicienko
Jedn. ewid. - Sicienko (040201_2)

OBRĘB: SZCZUTKI [Nr 0015]

Sekcja mapy nr 61952016.3.3, 2011

Ark.640.527.2019 Nr ks. ewid. 30/2019

PUWG 2000 s. 6 UM wys. PL-EVRF2007-NH

Mapa powstała po zaktualizowaniu numerycznej mapy zasadniczej pozyskanej z PODGK

Nie wykonano ustalenia obciążeń służebnościami gruntowymi

Nie wylicza się kątowa w tonie również innych urządzeń podziemnych obiektów, a nie zgłoszonych do inwentaryzacji geodezyjnej

MAPĘ WYKONAŁO 30.12.2019r.

Przedsiębiorstwo Usług Geodezyjno - Kartograficznych i Projektowych "GRUNTMAR" sc. Łukasz & Górski

UKŁAD SIECI TN-C

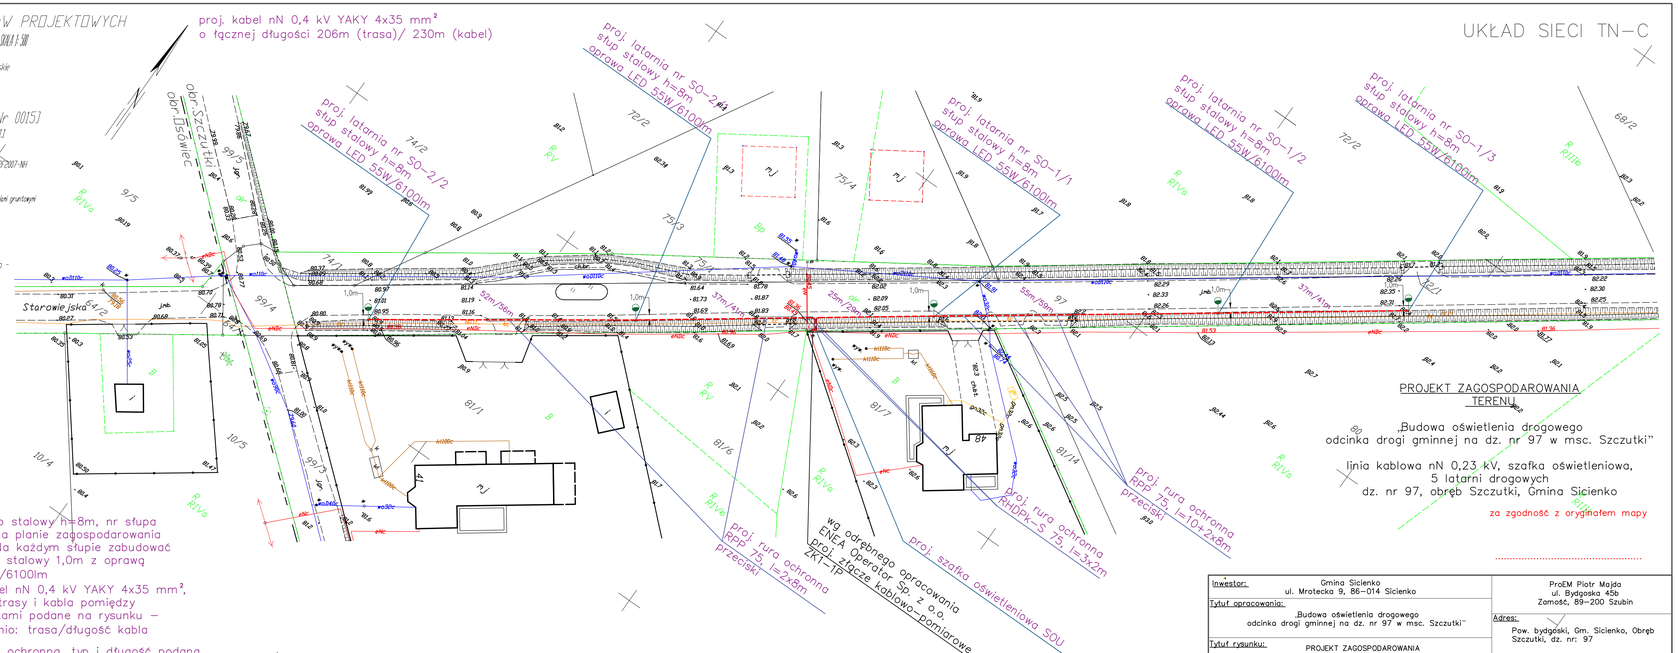

PROJEKT ZAGOSPODAROWANIA TERENU

„Budowa oświetlenia drogowego
odcinka drogi gminnej na dz. nr 97 w msc. Szczutki"

linia kablowa nN 0,23 kV, szafka oświetleniowa,
5 latarni drogowych
dz. nr 97, obręb Szczutki, Gmina Sicienko

za zgodność z oryginałem mapy

.....

LEGENDA:

- proj. słup stalowy h=8m, nr słupa podany na planie zagospodarowania terenu. Na każdym słupie zabudować wysięgnik stalowy 1,0m z oprawą LED 55W/6100lm
- proj. kabel nN 0,4 kV YAKY 4x35 mm², długość trasy i kabla pomiędzy stanowiskami podane na rysunku – odpowiednio: trasa/długość kabla
- proj. rura ochronna, typ i długość podana na rysunku (RPP75 lub RHDPk-S75)
- szafka oświetleniowa SOU

Oświadczam, że projekt budowlany
„Budowa oświetlenia drogowego odcinka drogi gminnej na dz. nr 97 w msc. Szczutki"
opracowano na czytelnej kopii mapy zasadniczej - nieprawidłowej, która jest zgodna z oryginałem przyjętym do zasobu Powiatowego Ośrodka Dokumentacji Geodezyjnej i Kartograficznej w Bydgoszczy, nr zgłoszenia GN.6640.527.2019 - wykonanej przez "GRUNTMAR" S.C.

Inwestor: Gmina Sicienko, ul. Mratecka 9, 86-014 Sicienko			ProEM Piotr Majda, ul. Bydgoska 45b, Zamość, 89-200 Szubin
Tytuł opracowania: „Budowa oświetlenia drogowego odcinka drogi gminnej na dz. nr 97 w msc. Szczutki"			Adres: Pow. bydgoski, Gm. Sicienko, Obręb Szczutki, dz. nr: 97
Tytuł rysunku: PROJEKT ZAGOSPODAROWANIA			
Projektant: mgr inż. Piotr Majda	Uprawnienia: specjalność budowlana do projektowania bez ograniczeń w specjalności instalacyjnej w zakresie sieci, instalacji i urządzeń elektrycznych i elektroenergetycznych, nr ewid. upr. KUP/0067/PWBE/17	Data: 25.06.2019r.	Podpis:	Skala: 1:500
Sprawdzający: inż. Andrzej Polkowski	Uprawnienia: specjalność budowlana do projektowania bez ograniczeń w specjalności instalacyjnej w zakresie sieci, instalacji i urządzeń elektrycznych i elektroenergetycznych, nr ewid. upr. WBP-108/POM/96/93	Data: 25.06.2019r.	Podpis:	Nr rys.: 1