

Województwo : kujawsko - pomorskie

Powiat : bydgoski

Gmina : Sicienka

Jedn. ewid. : Sicienka [040307\_2]

OBREB: ZIELONCZYN [Nr 0023]

Działka nr 20/11

Sekcje mapy nr 6.194.19.17.4.2, 4.4

Id66402258.2020 Nr ks. rob. 116/2020

PUWG 2000 s. 6 Ukt wys. PL-EVRF2007-NH

Mapa powstała po zaktualizowaniu i przetworzeniu numerycznej mapy zasadniczej

Nie wykonano ustalenia obciążeń służebnościami gruntowymi

Na wydruku się istnieją w terenie również innych urządzeń podziemnych ułożonych, a nie zgłoszonych do inwentaryzacji geodezyjnej

LEGENDA:

— Zakres mapy do celów projektowych

MAPĘ WYKONAŁO 06.05.2020 r.

Przedsiębiorstwo Usług Geodezyjno -

Kartograficznych i Projektowych

"GRUNTMAP" s.c. Z. Łanicki, K. Górski

LEGENDA:


① - projektowana siłownia zewnętrzna

ABCD - teren inwestycji, obszar oddziaływania obiektu

Inwestycja: Budowa siłowni zewnętrznej

Inwestor: Gmina Sicienka, ul. Mrotecka 9, 86-014 sicienka

Lokalizacja: działka nr ew. 20/11 obręb: Zielonczyn, gm. Sicienka

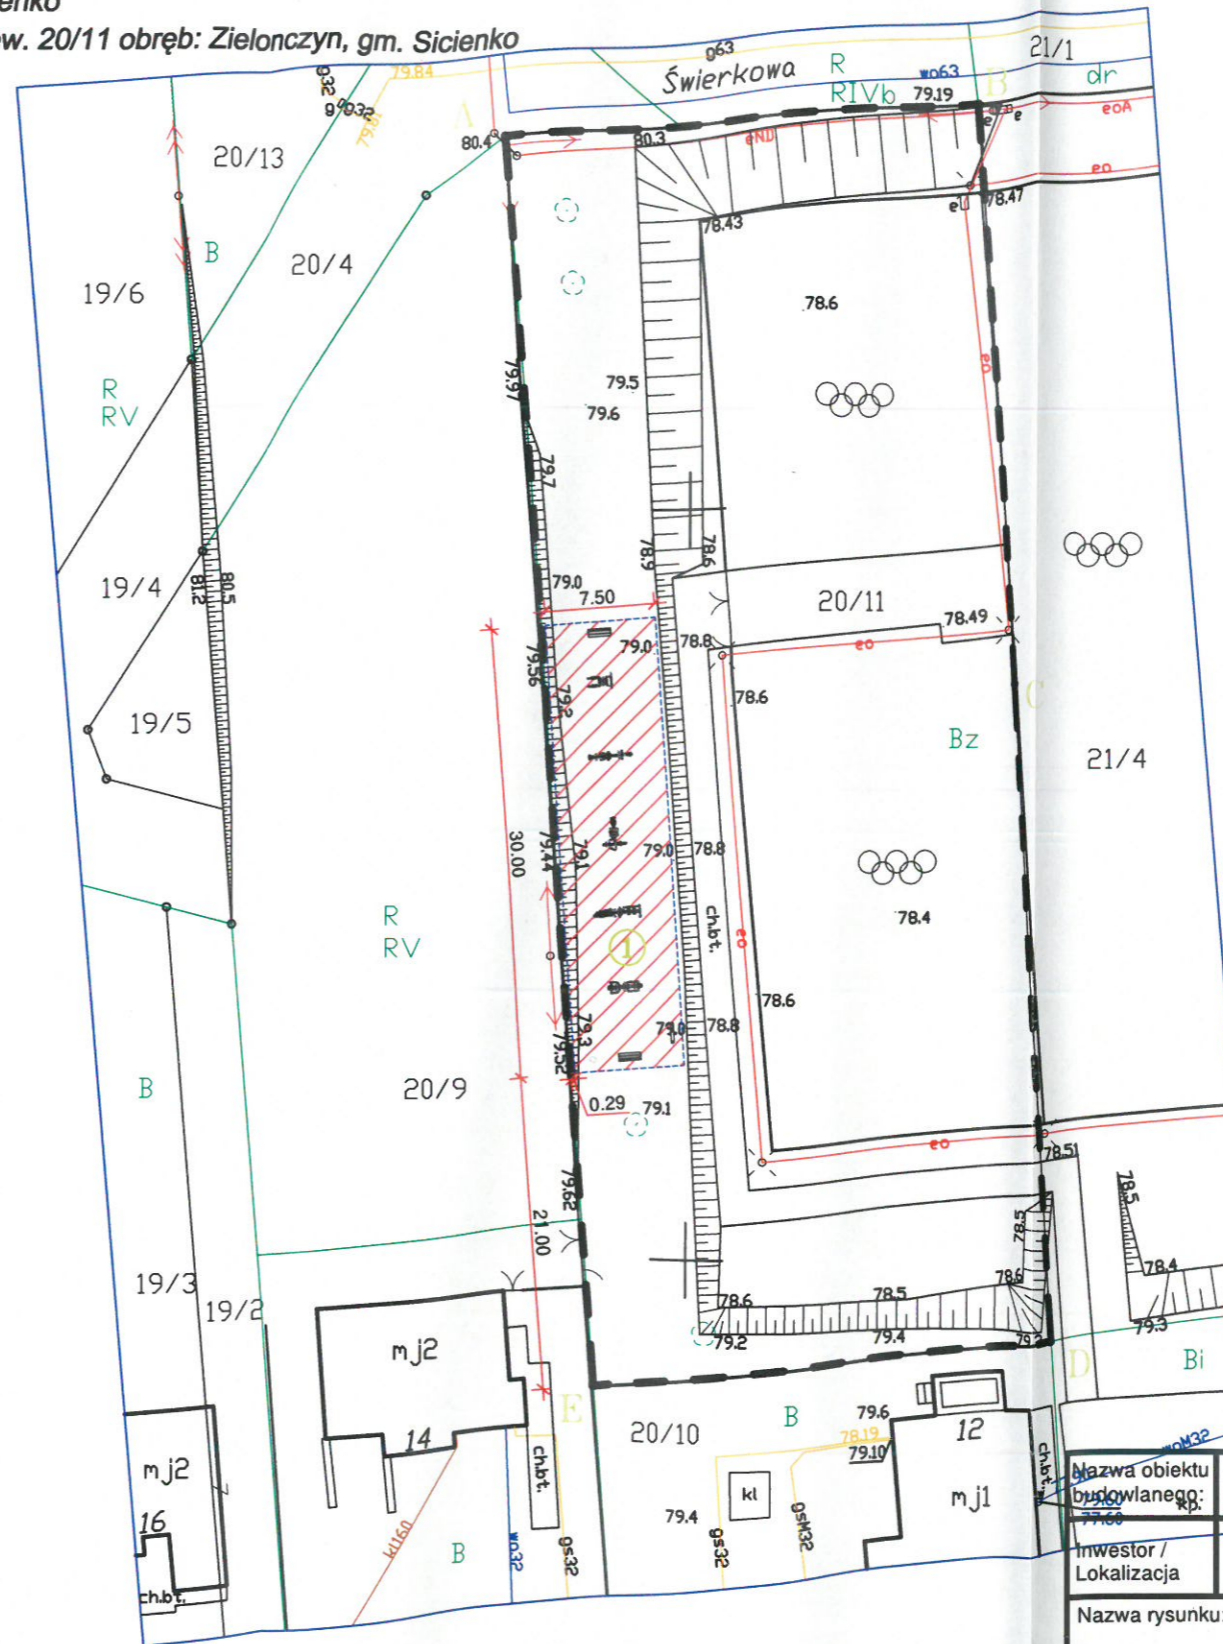

Załącznik do zgłoszenia  
znak WB.6743.592.2020  
z dnia 30.06.2020

Poświadczam, że niniejszy dokument został opracowany w wyniku prac geodezyjnych i kartograficznych, których rezultaty zawiera operat techniczny wpisany do ewidencji materiałów państwowego zasobu geodezyjnego i kartograficznego

Organ prowadzący państwowy zasób geodezyjny i kartograficzny	STAROSTA BYDGOSKI
Identyfikator ewidencyjny materiału zasobu - operatu technicznego	P.0403.2020
Data wpisania operatu technicznego do ewidencji materiałów zasobu	
Imię, nazwisko i podpis osoby reprezentującej organ	

Poświadczam zgodność kopii mapy do celów projektowych z oryginałem

*Magdalena Matuszewska*  
mgr inż. arch. Magdalena Matuszewska  
uprawnienia budowlane w specjalności architektonicznej  
do projektowania bez ograniczeń  
nr upr. 9/KPOKK/2016  
CZŁONEK K.P.O. IZBY ARCHITEKTÓW RP nr KP-0310

Nazwa obiektu budowlanego:	Budowa siłowni zewnętrznej	
Inwestor / Lokalizacja	Gmina Sicienka ul. Mrotecka 9, 86-014 Sicienka działka nr 20/11 obręb: Zielonczyn	
Nazwa rysunku:	Projekt zagospodarowania działki nr 20/11	Rys. nr 1 Skala 1:500
Projektant: Architektura	mgr inż. arch Magdalena Matuszewska upr. do proj. w spec. architektonicznej nr 9/KPOOK/2016	15.05.2020 r.
Kreślił:	mgr inż. Łukasz Cegielski upr konstrukcyjno-budowlane nr KUP/0045PWBKb/18	15.05.2020 r.