

**UCHWAŁA NR XXVI/237/21  
RADY GMINY SICIENKO**

z dnia 26 maja 2021 r.

**w sprawie przystąpienia do sporządzenia miejscowego planu zagospodarowania przestrzennego w rejonie ulic Przemysłowej, Akacjowej, Mroteckiej, Nakielskiej i Wiśniowej w Sicienku, gmina Sicienko**

Na podstawie art. 18 ust. 2 pkt. 15 ustawy z dnia 8 marca 1990r. o samorządzie gminnym (Dz. U. z 2020 r. poz. 713 i poz. 1378) oraz art. 14 ust. 1 ustawy z dnia 27 marca 2003r. o planowaniu i zagospodarowaniu przestrzennym (Dz. U. 2021 r. poz. 741 i poz. 784) uchwała się, co następuje:

**§ 1.** Przystąpić do sporządzenia miejscowego planu zagospodarowania przestrzennego w rejonie ulic Przemysłowej, Akacjowej, Mroteckiej, Nakielskiej i Wiśniowej w Sicienku, gmina Sicienko.

**§ 2.** Granice obszaru objętego projektem planu określają załączniki nr 1a, 1b, 1c, 1d i 1e do niniejszej uchwały.

**§ 3.** Wykonanie uchwały powierza się Wójtowi Gminy Sicienko.

**§ 4. 1.** Uchwała wchodzi w życie z dniem podjęcia.


2. Uchwałę ogłasza się w sposób zwyczajowo przyjęty tj. poprzez wywieszenie na tablicy ogłoszeń Urzędu Gminy w Sicienku oraz opublikowanie w Biuletynie Informacji Publicznej Urzędu.

Przewodniczący Rady Gminy  
Sicienko

**Arkadiusz  
Kazimierz Szczepaniak**




ZAŁĄCZNIK NR 1b  
DO UCHWAŁY NR XXVI/237/21  
RADY GMINY SICIENKO  
Z DNIA 26 MAJA 2021r.

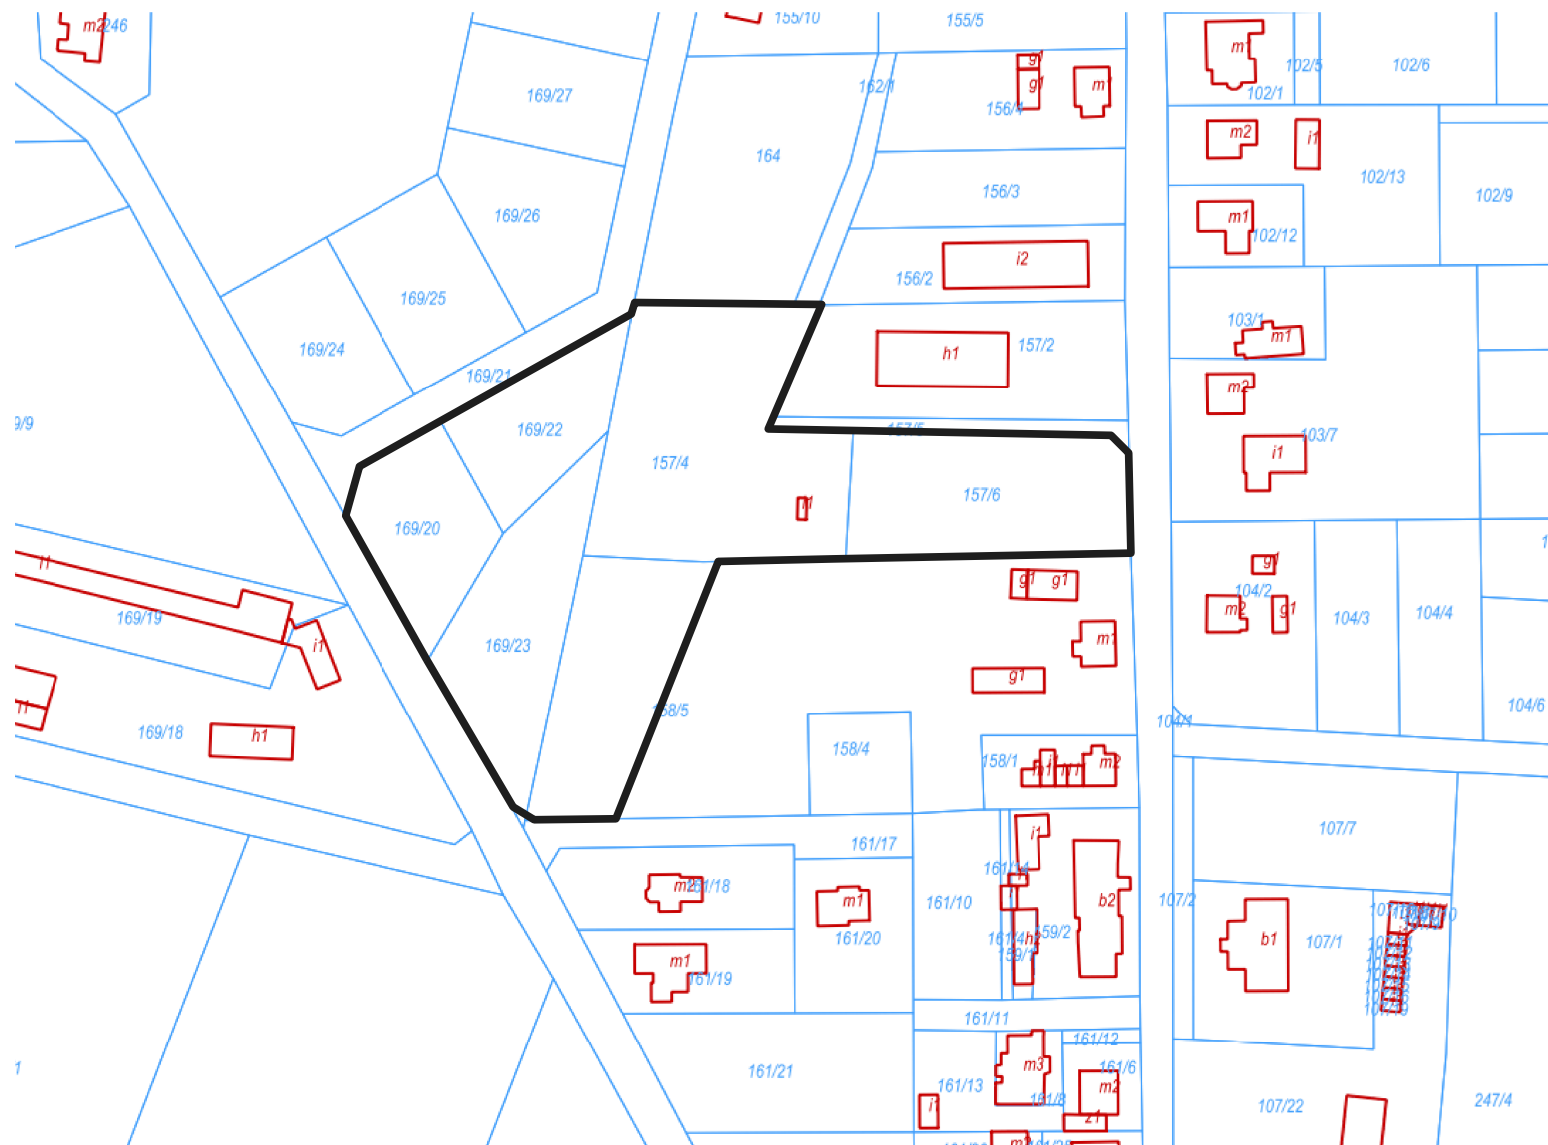


GRANICA OBSZARU OBJĘTEGO  
PROJEKTEM PLANU

ZAŁĄCZNIK NR 1c  
DO UCHWAŁY NR XXVI/237/21  
RADY GMINY SICIENKO  
Z DNIA 26 MAJA 2021r.

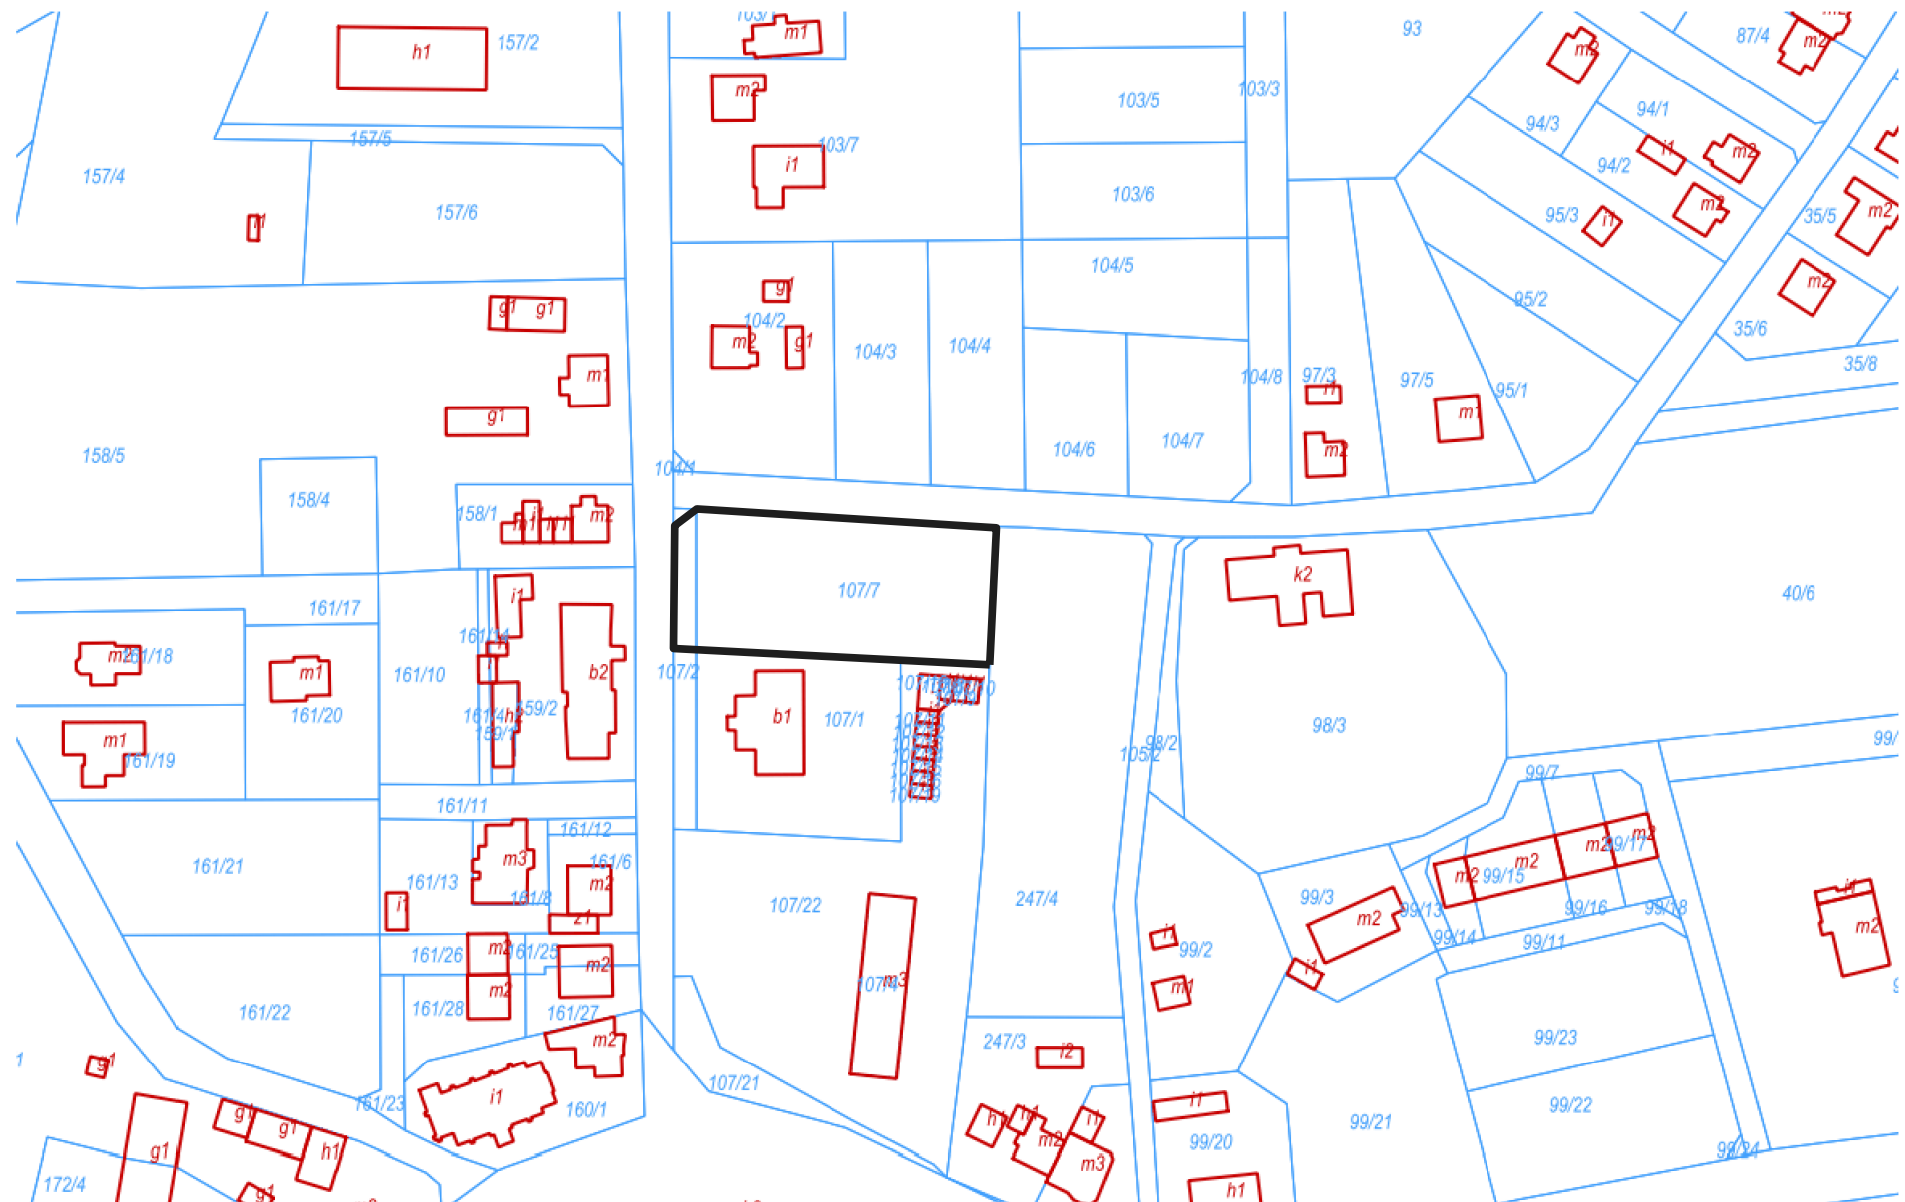


ZAŁĄCZNIK NR 1d  
DO UCHWAŁY NR XXVI/237/21  
RADY GMINY SICIENKO  
Z DNIA 26 MAJA 2021r.

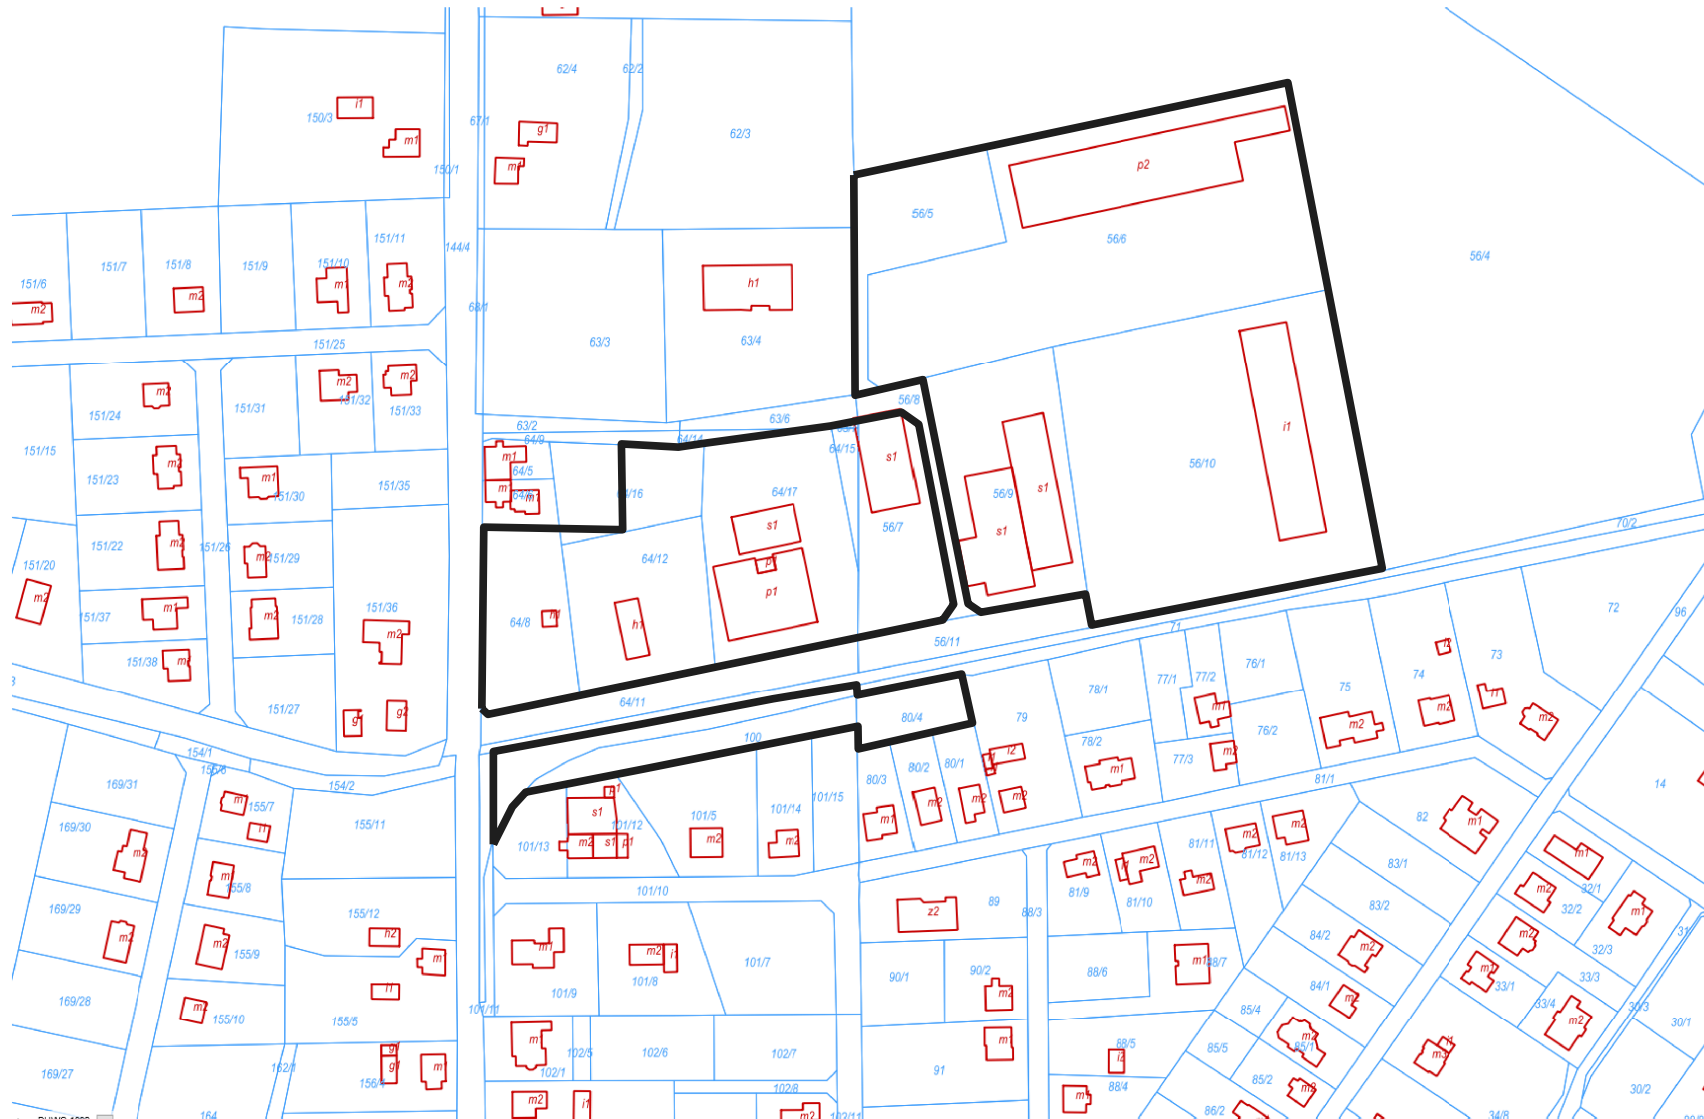

GRANICA OBSZARU OBJĘTEGO  
PROJEKTEM PLANU

ZAŁĄCZNIK NR 1e  
DO UCHWAŁY NR XXVI/237/21  
RADY GMINY SICIENKO  
Z DNIA 26 MAJA 2021r.

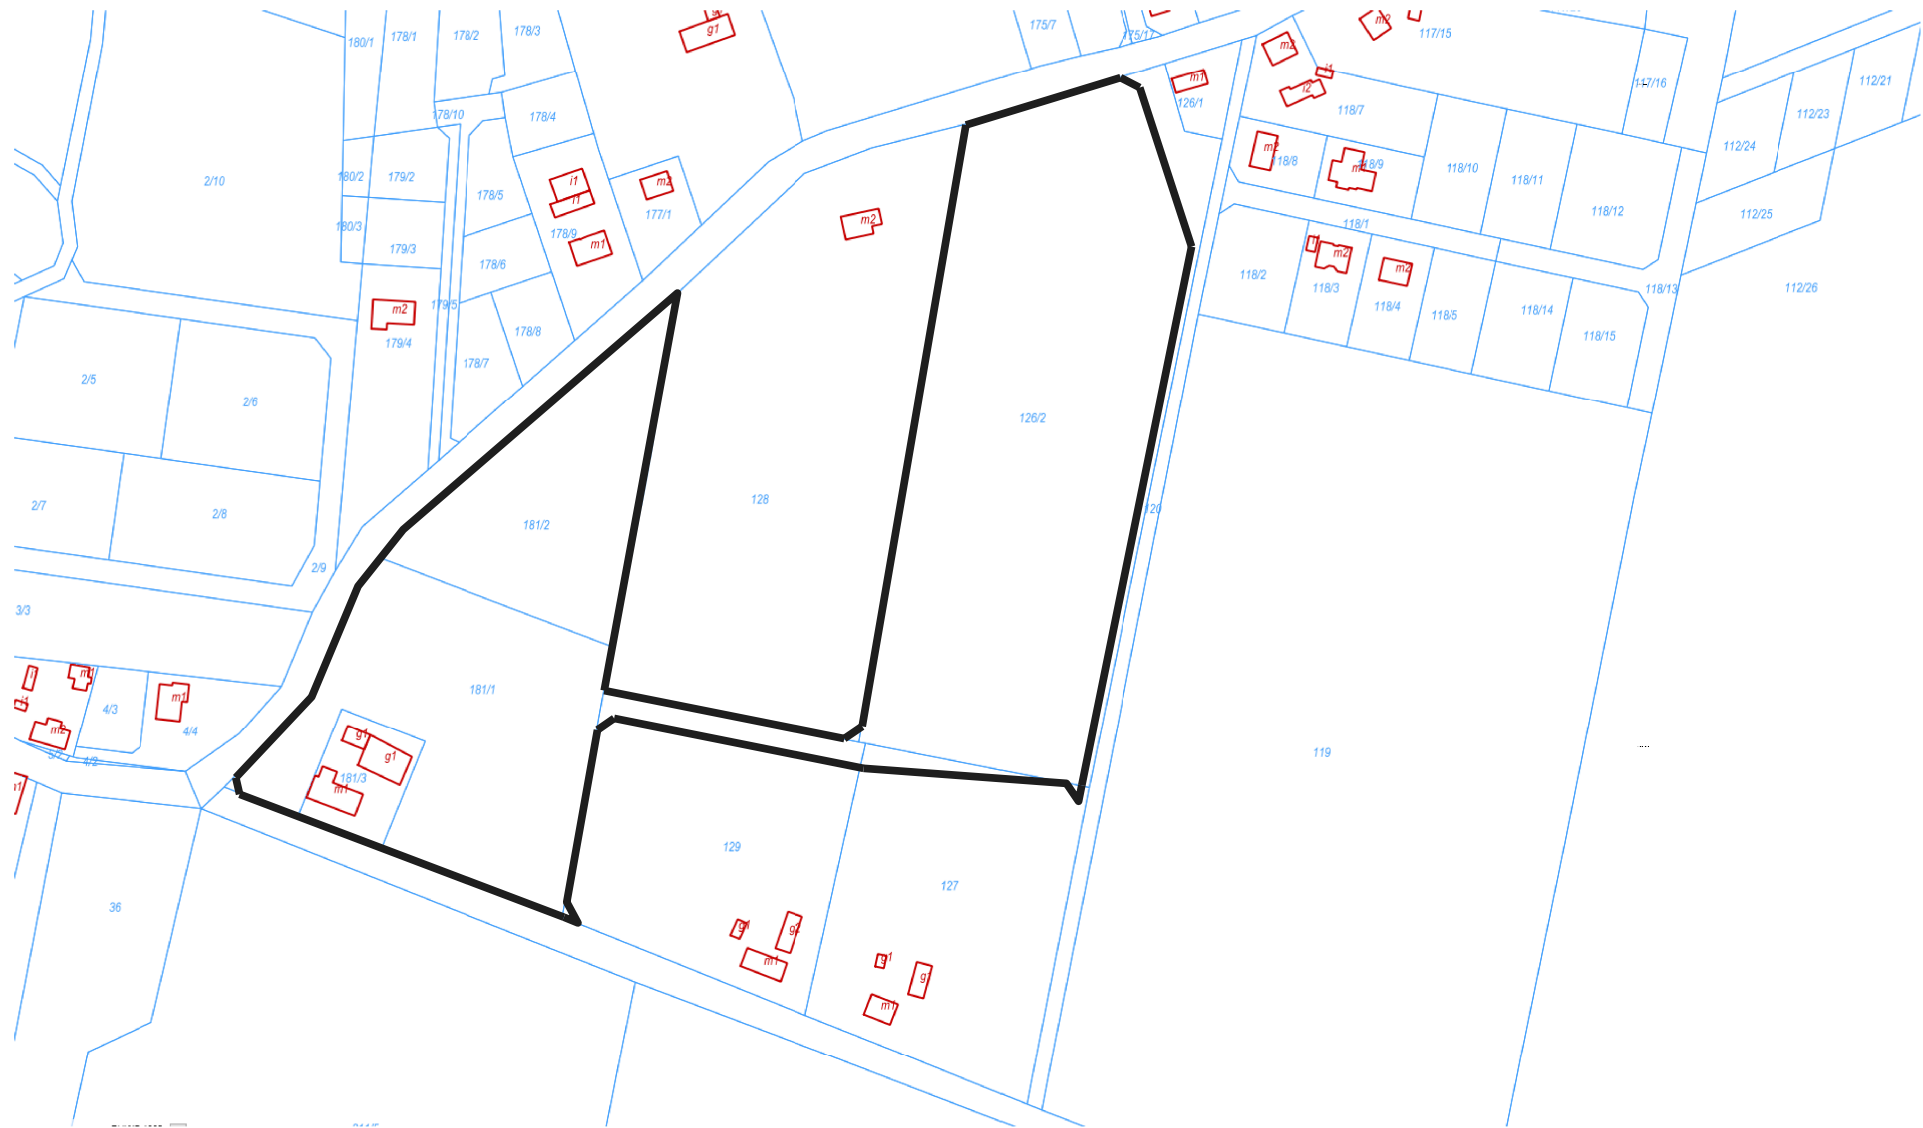

GRANICA OBSZARU OBJĘTEGO  
PROJEKTEM PLANU

## **Uzasadnienie**

O przystąpieniu do sporządzenia miejscowego planu zagospodarowania przestrzennego zgodnie z art. 14 ust. 1 ustawy z dnia 27 marca 2003r. o planowaniu i zagospodarowaniu przestrzennym (Dz. U. 2021 r. poz. 741 i poz. 784) rozstrzyga rada gminy w drodze uchwały.

Uchwała Rady Gminy Sicienko w sprawie przystąpienia do sporządzenia miejscowego planu zagospodarowania przestrzennego w rejonie ulic Przemysłowej, Akacjowej, Mroteckiej, Nakielskiej i Wiśniowej w Sicienku, gmina Sicienko rozpocznie tryb formalno-prawny sporządzenia planu, stosownie do zapisów powołanej wcześniej ustawy.

Podjęcie uchwały o przystąpieniu do sporządzenia planu miejscowego, zgodnie z art. 14 ust. 5 ustawy z dnia 27 marca 2003 r. o planowaniu i zagospodarowaniu przestrzennym, zostało poprzedzone szeregiem analiz m.in. o charakterze funkcjonalnym, przestrzennym i terenowo-prawnym, które potwierdzają zasadność przystąpienia do sporządzenia w/w planu. Przeprowadzono także analizę dotyczącą stopnia zgodności przewidywanych rozwiązań planu miejscowego z ustaleniami Studium Uwarunkowań i Kierunków Zagospodarowania Przestrzennego gminy Sicienko.

W związku z powyższym wywołanie niniejszej uchwały jest uzasadnione.