

**UCHWAŁA NR XXVI/238/21
RADY GMINY SICIENKO**

z dnia 26 maja 2021 r.

w sprawie przystąpienia do sporządzenia miejscowego planu zagospodarowania przestrzennego w rejonie ulic Dąbrowieckiej, Akacjowej, Klonowej i Nakielskiej w Sicienku, gmina Sicienko

Na podstawie art. 18 ust. 2 pkt. 15 ustawy z dnia 8 marca 1990r. o samorządzie gminnym (Dz. U. z 2020 r. poz. 713 i poz. 1378) oraz art. 14 ust. 1 ustawy z dnia 27 marca 2003r. o planowaniu i zagospodarowaniu przestrzennym (Dz. U. 2021 r. poz. 741 i poz. 784) uchwała się, co następuje:

§ 1. Przystąpić do sporządzenia miejscowego planu zagospodarowania przestrzennego w rejonie ulic Dąbrowieckiej, Akacjowej, Klonowej i Nakielskiej w Sicienku, gmina Sicienko.

§ 2. Granice obszaru objętego projektem planu określają załączniki nr 1a, 1b, 1c i 1d do niniejszej uchwały.

§ 3. Wykonanie uchwały powierza się Wójtowi Gminy Sicienko.


§ 4. 1. Uchwała wchodzi w życie z dniem podjęcia.

2. Uchwałę ogłasza się w sposób zwyczajowo przyjęty tj. poprzez wywieszenie na tablicy ogłoszeń Urzędu Gminy w Sicienku oraz opublikowanie w Biuletynie Informacji Publicznej Urzędu.

Przewodniczący Rady Gminy
Sicienko


**Arkadiusz
Kazimierz Szczepaniak**

ZAŁĄCZNIK NR 1b
DO UCHWAŁY NR XXVI/238/21
RADY GMINY SICIENKO
Z DNIA 26 MAJA 2021r.

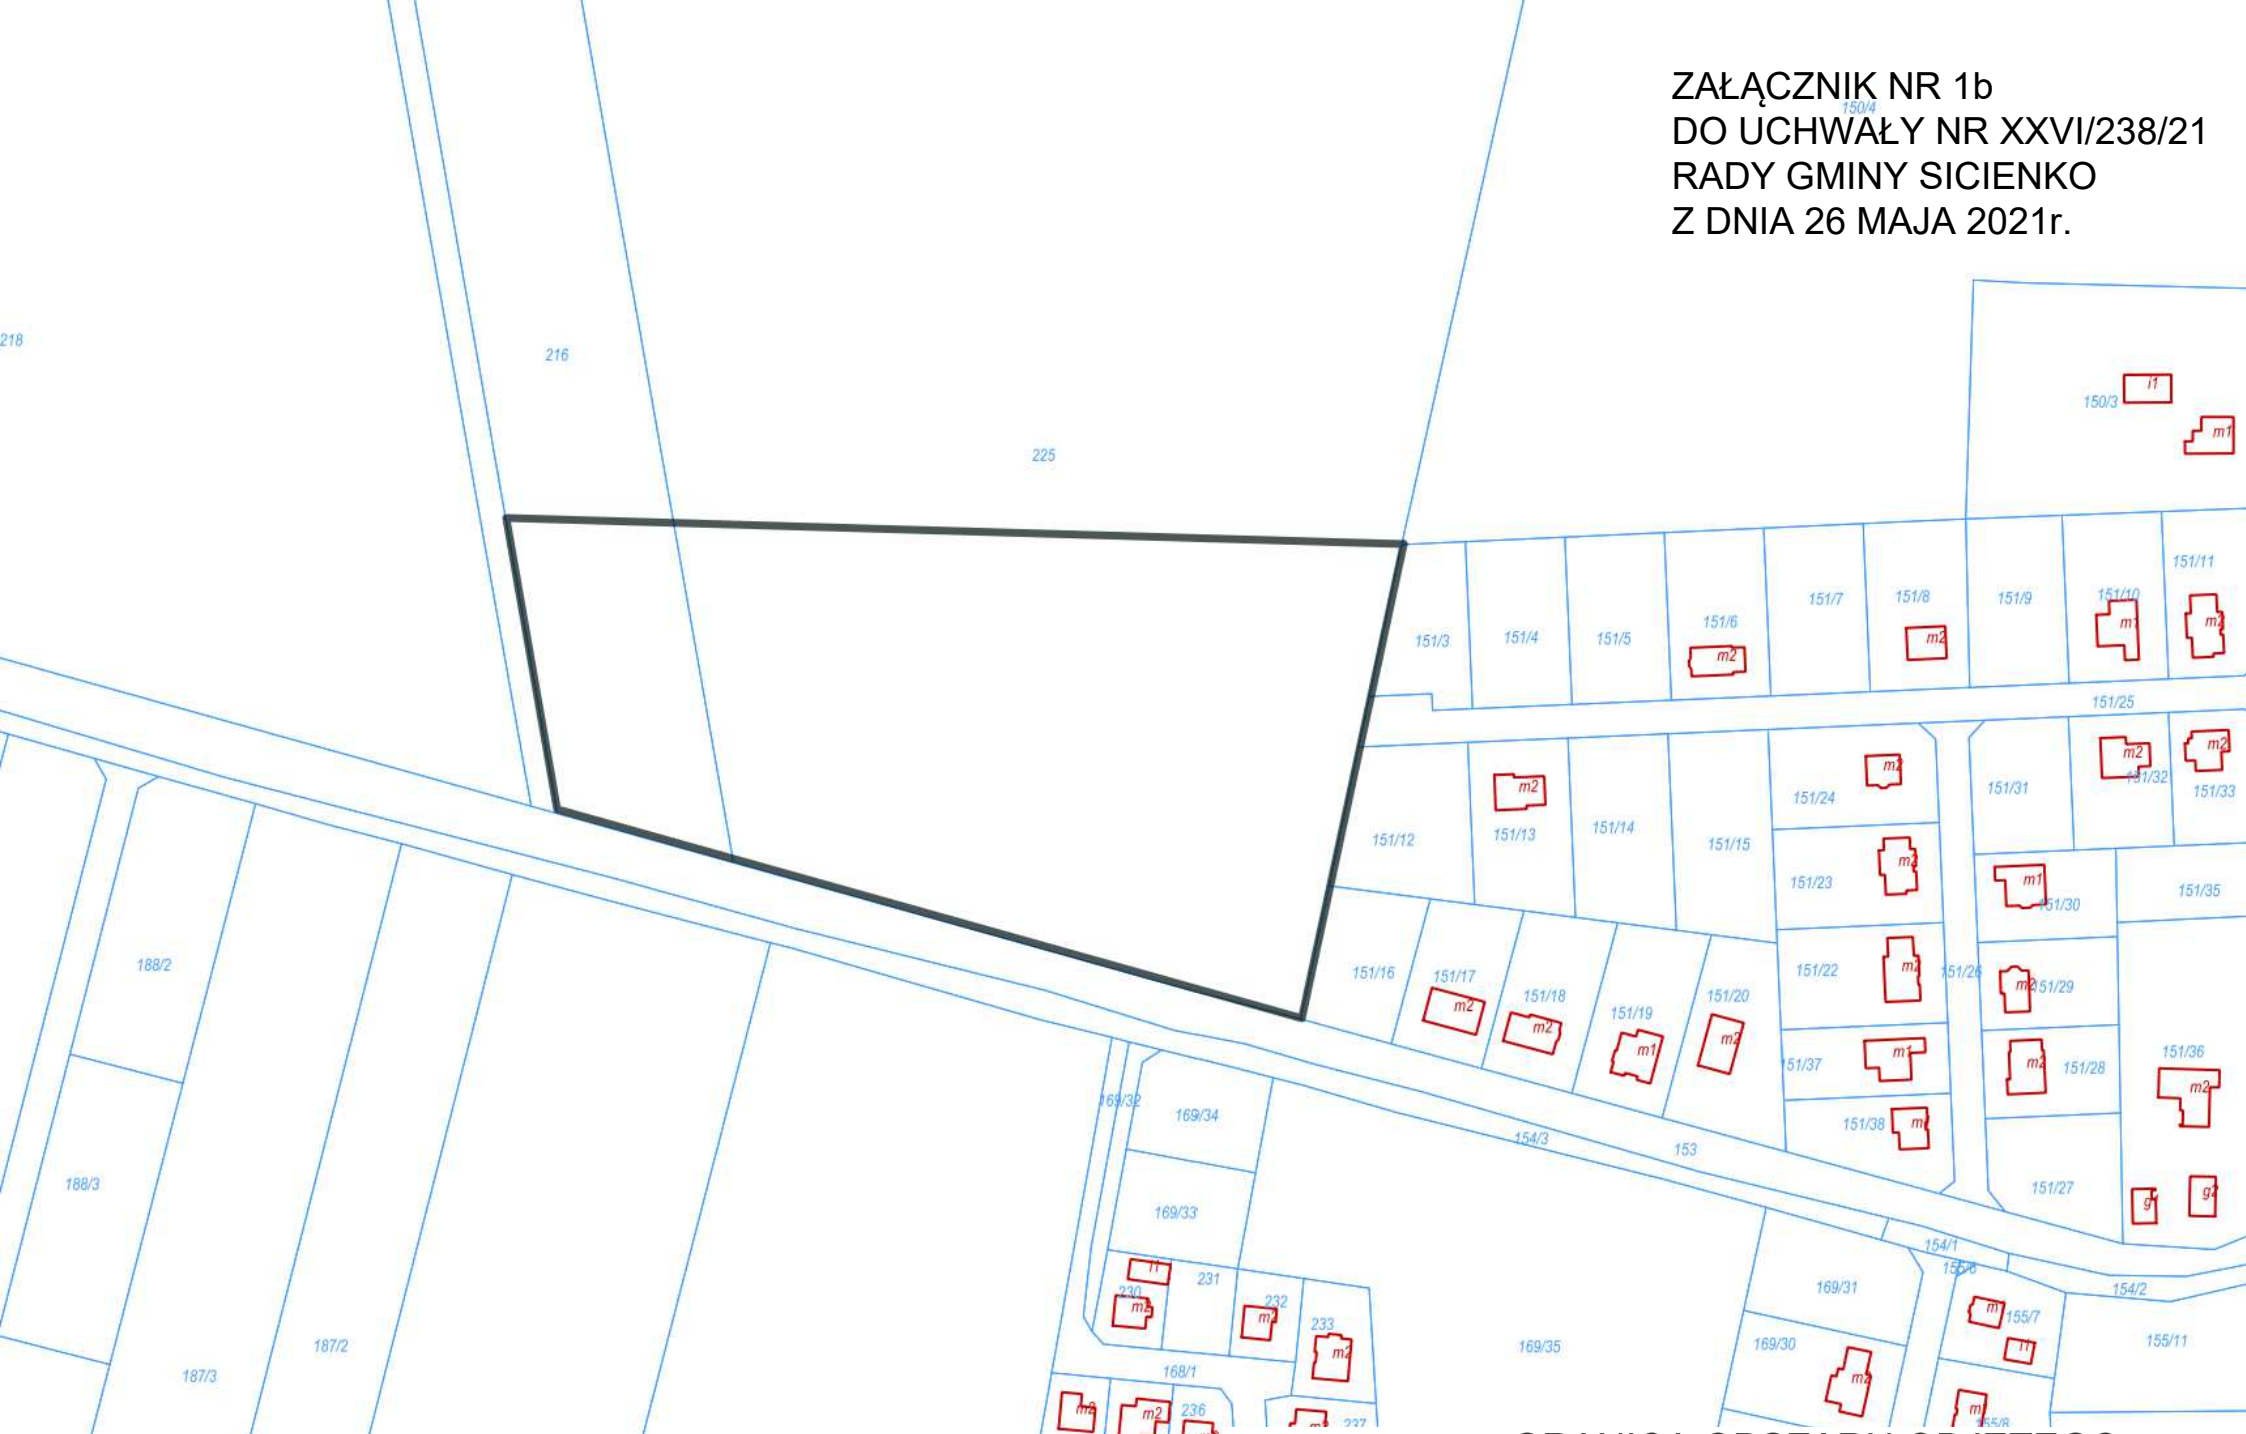


GRANICA OBSZARU OBJĘTEGO
PROJEKTEM PLANU

**ZAŁĄCZNIK NR 1c
DO UCHWAŁY NR XXVI/238/21
RADY GMINY SICIENKO
Z DNIA 26 MAJA 2021r.**

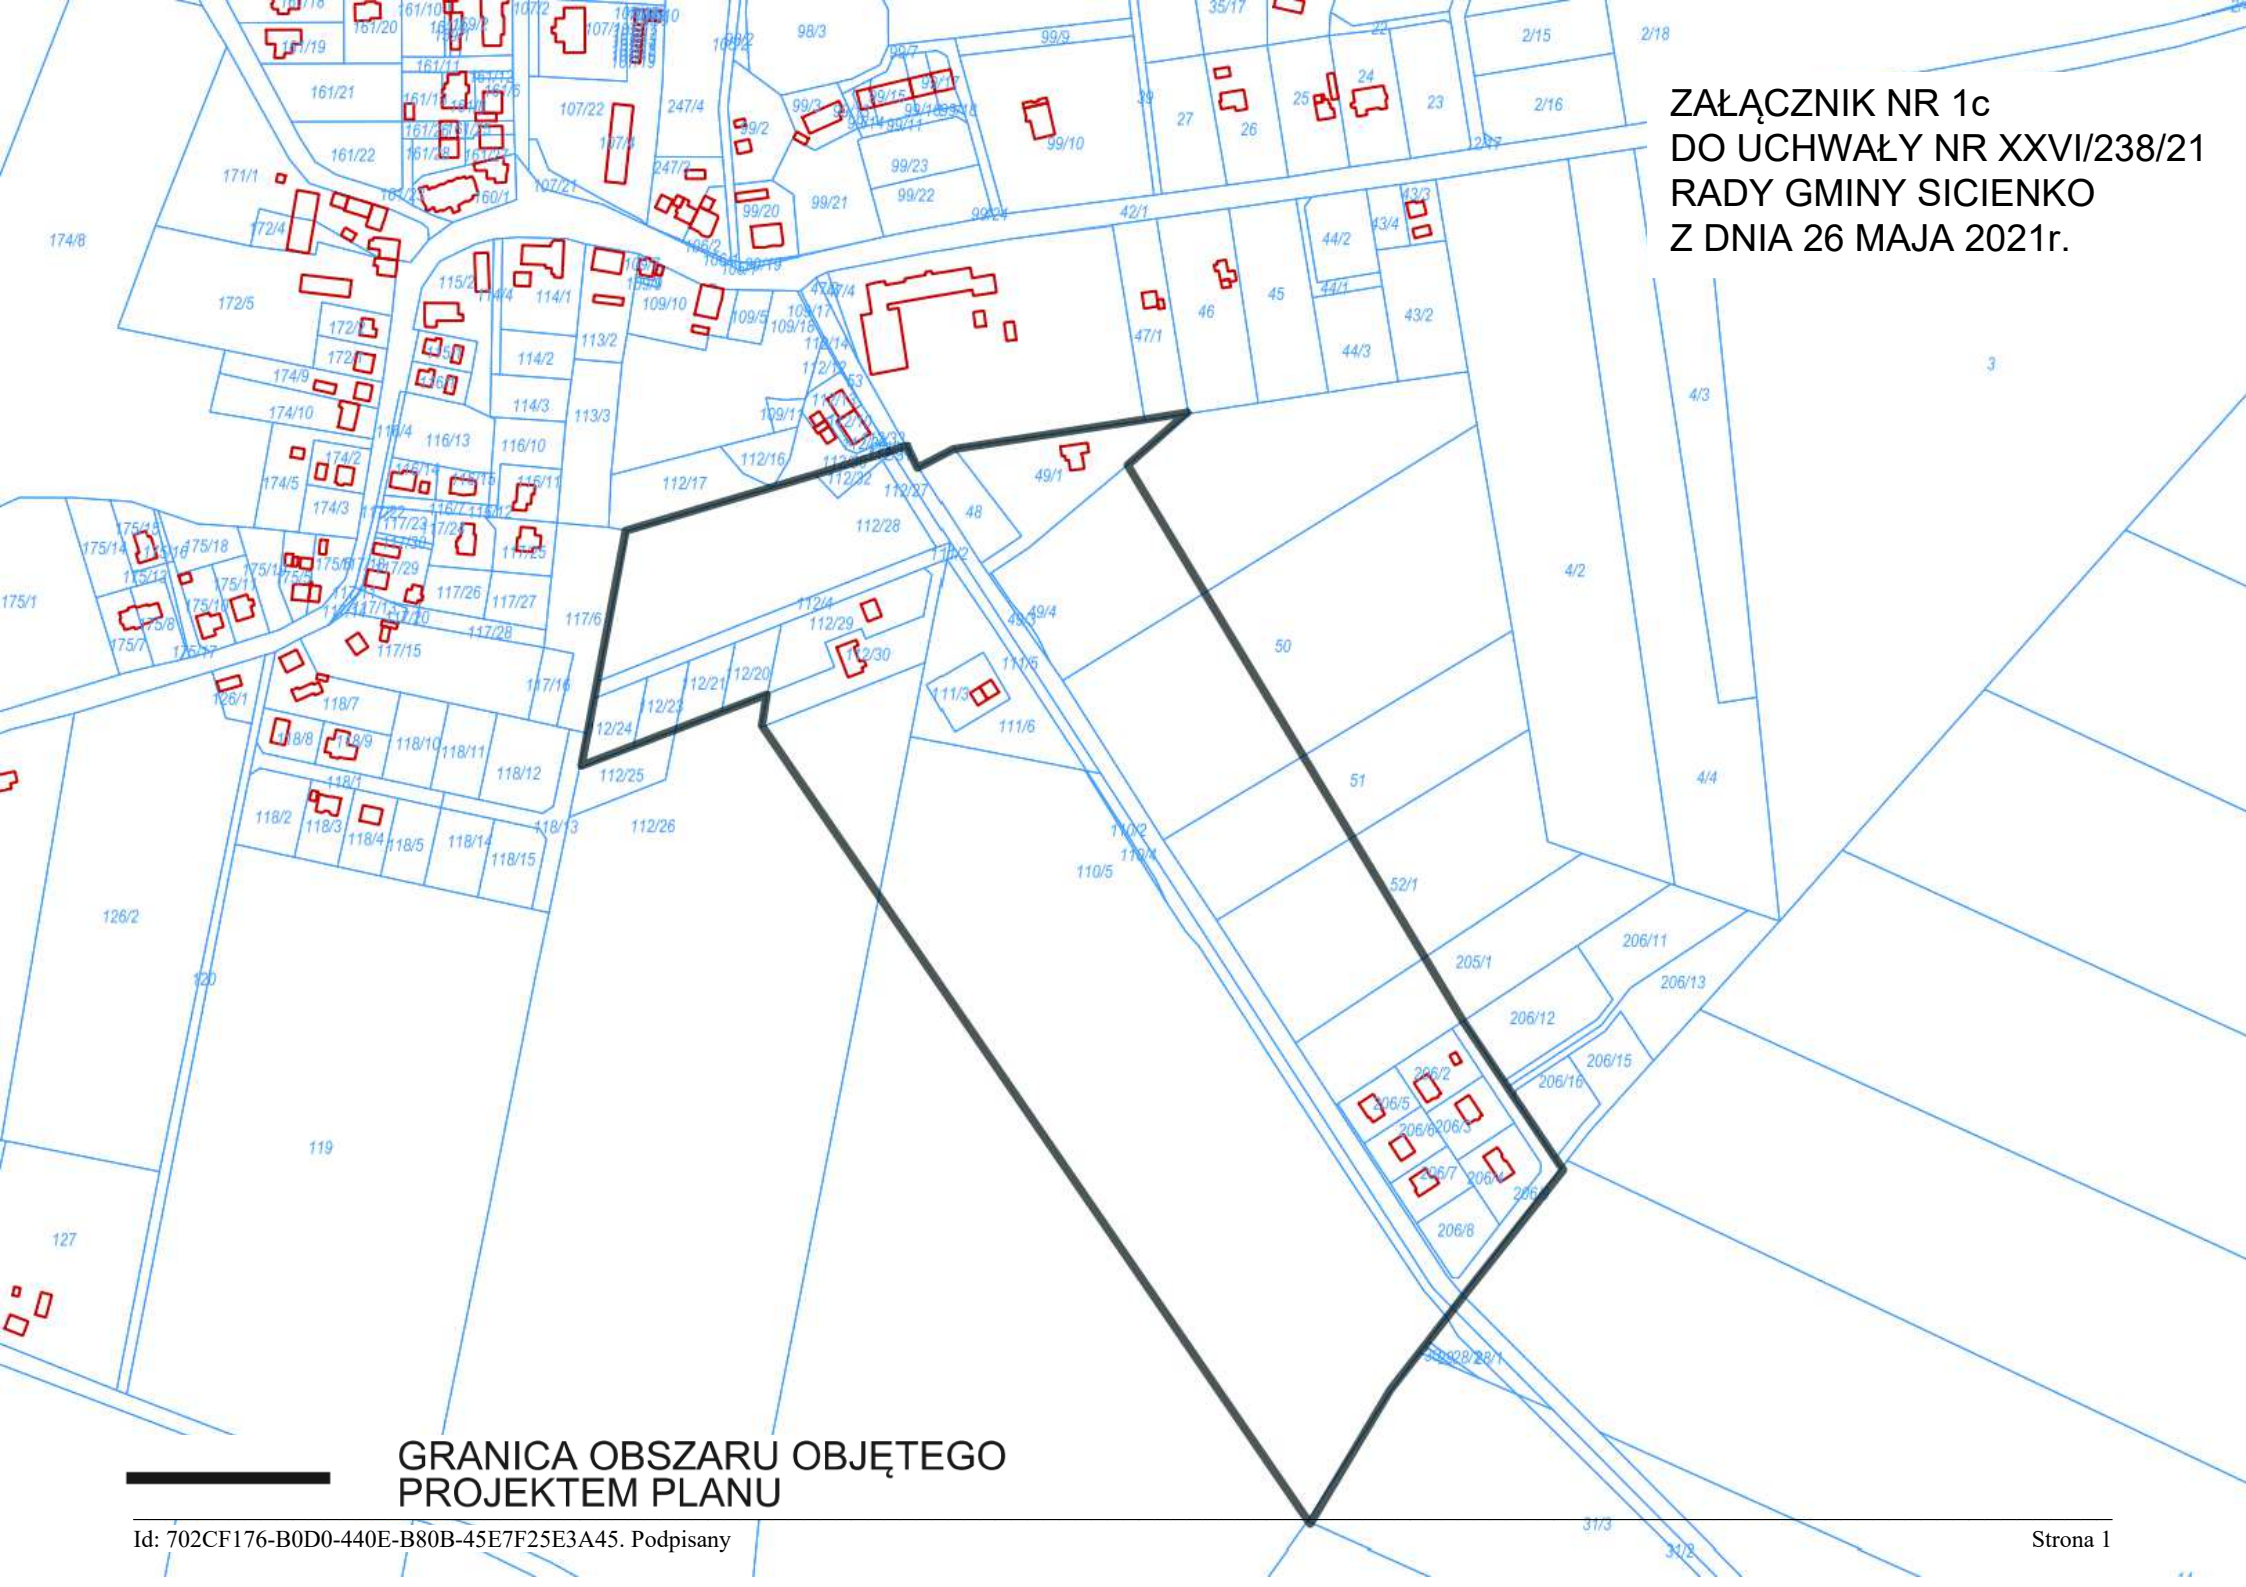

**GRANICA OBSZARU OBJĘTEGO
PROJEKTEM PLANU**

ZAŁĄCZNIK NR 1d
DO UCHWAŁY NR XXVI/238/21
RADY GMINY SICIENKO
Z DNIA 26 MAJA 2021r.

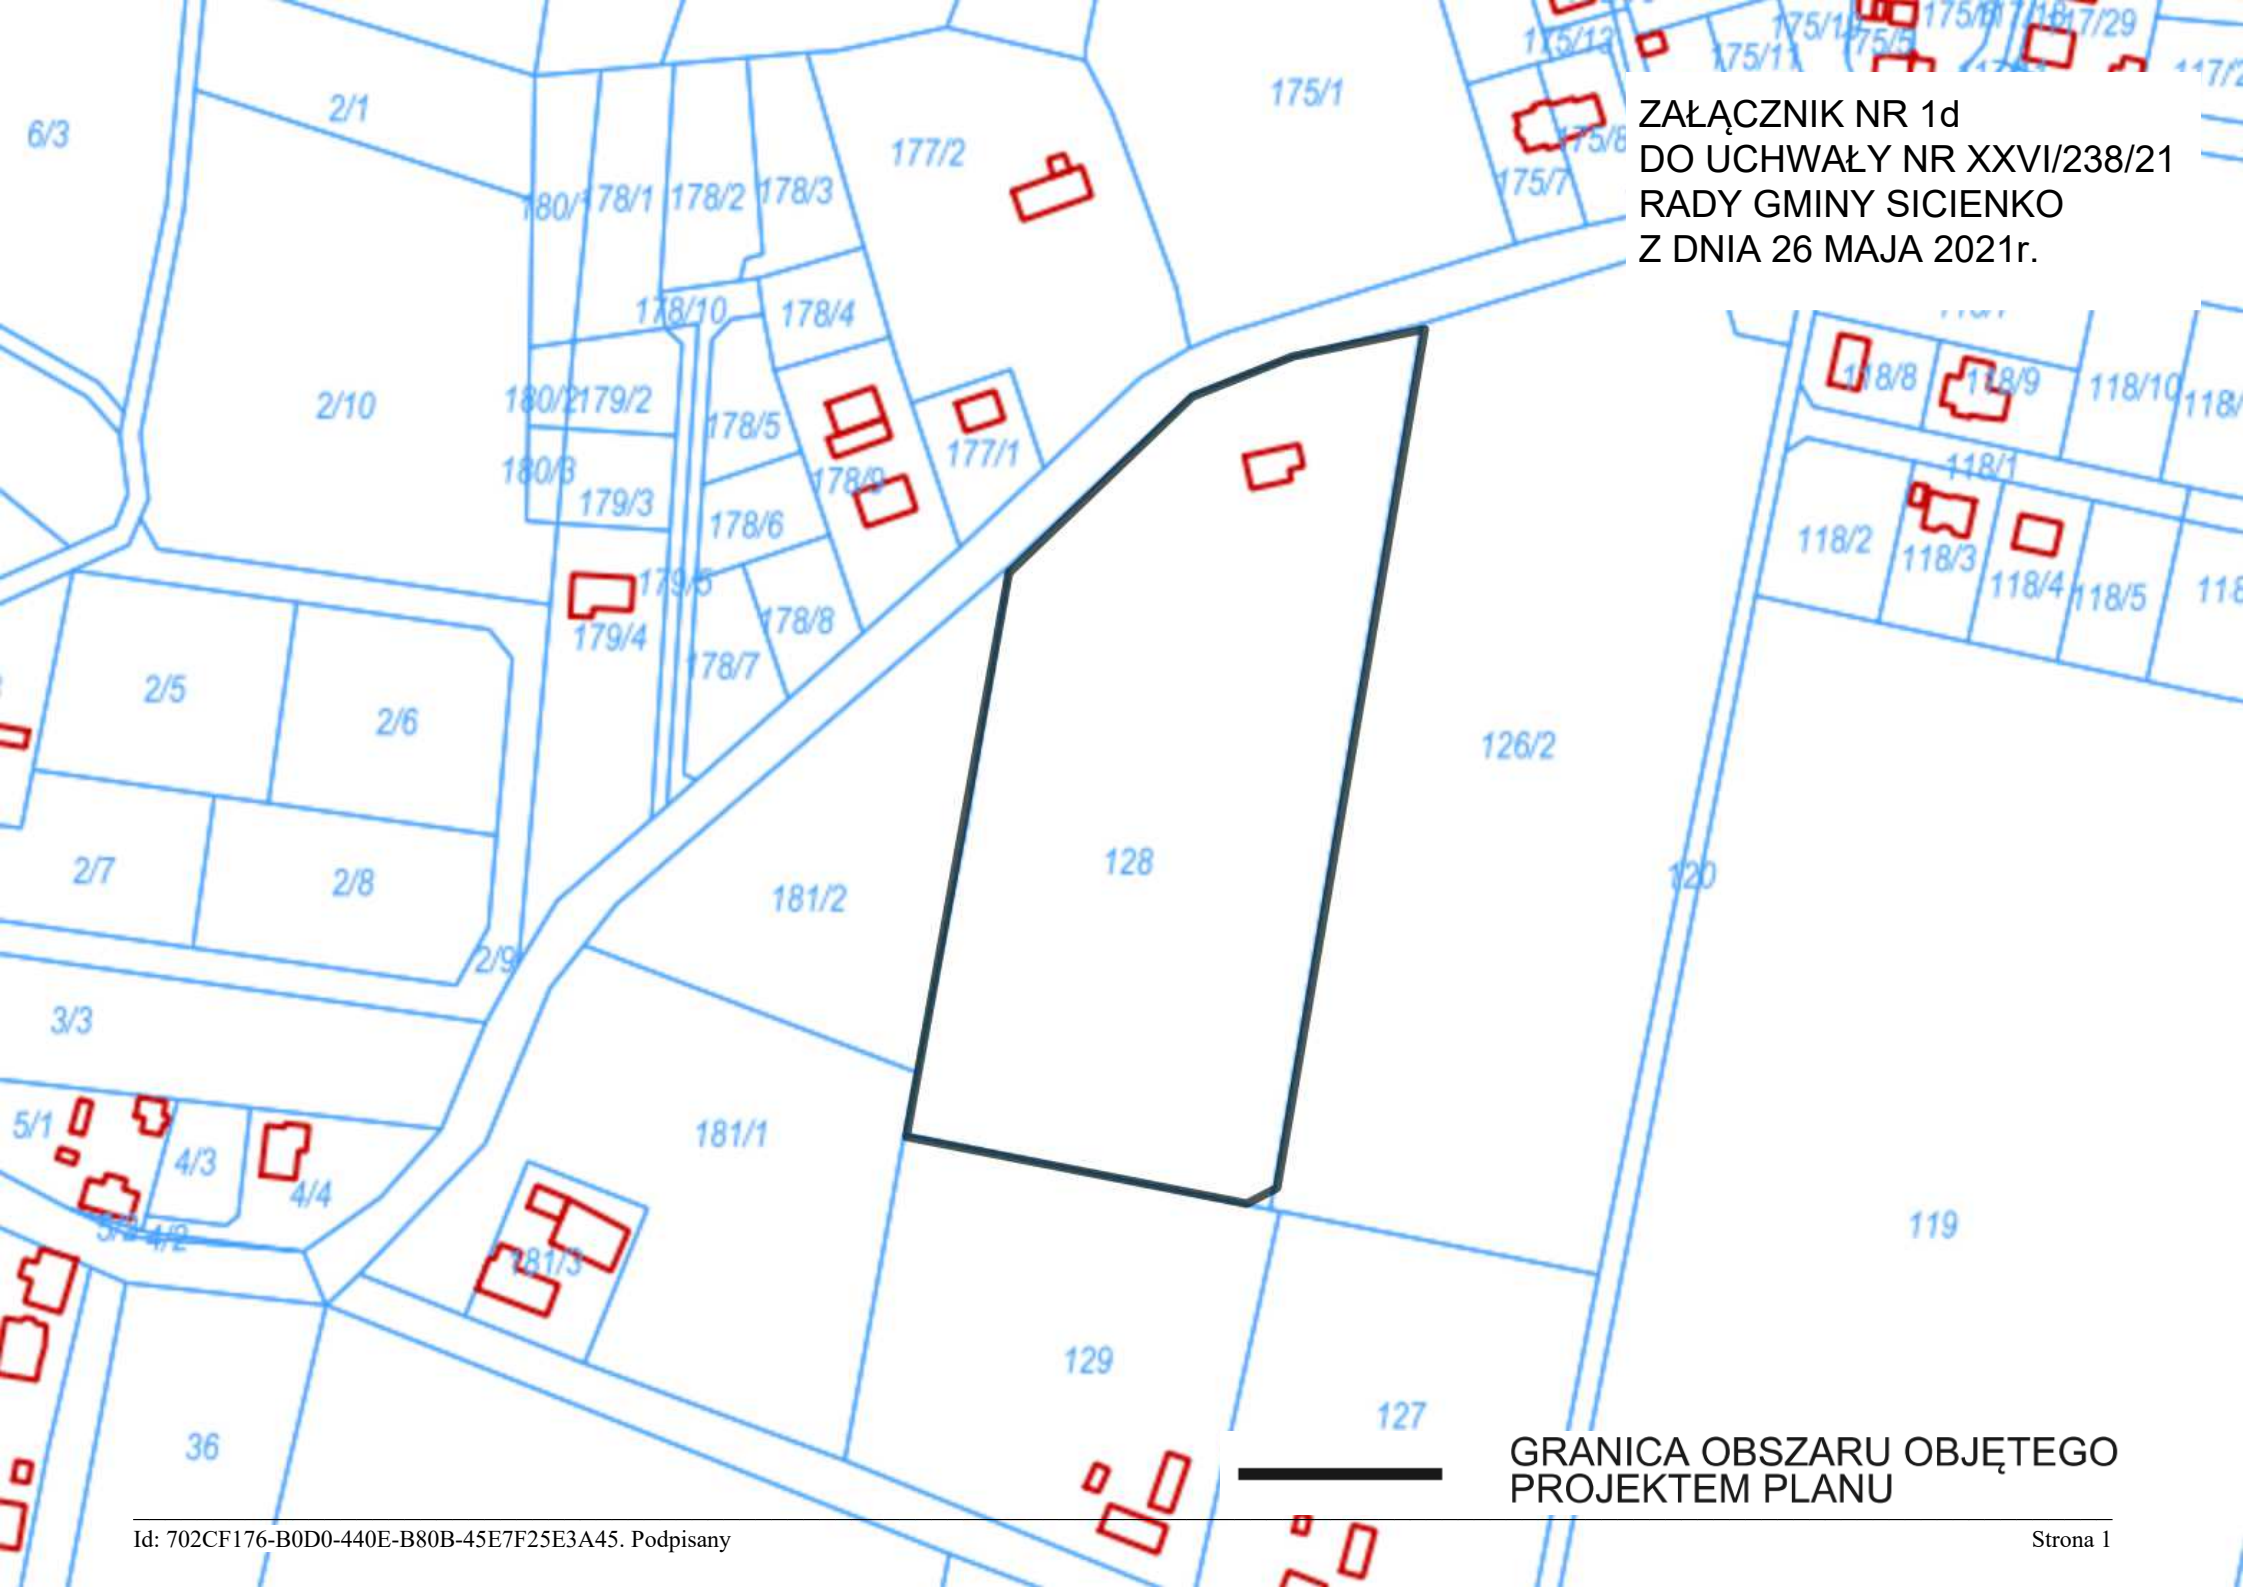

GRANICA OBSZARU OBJĘTEGO
PROJEKTEM PLANU

Uzasadnienie

O przystąpieniu do sporządzenia miejscowego planu zagospodarowania przestrzennego zgodnie z art. 14 ust. 1 ustawy z dnia 27 marca 2003r. o planowaniu i zagospodarowaniu przestrzennym (Dz. U. 2021 r. poz. 741 i poz. 784) rozstrzyga rada gminy w drodze uchwały.

Uchwała Rady Gminy Sicienka w sprawie przystąpienia do sporządzenia miejscowego planu zagospodarowania przestrzennego w rejonie ulic Dąbrowieckiej, Akacjowej, Klonowej i Nakielskiej w Sicienku, gmina Sicienka rozpocznie tryb formalno-prawny sporządzenia planu, stosownie do zapisów powołanej wcześniej ustawy.

Podjęcie uchwały o przystąpieniu do sporządzenia planu miejscowego, zgodnie z art. 14 ust. 5 ustawy z dnia 27 marca 2003 r. o planowaniu i zagospodarowaniu przestrzennym, zostało poprzedzone szeregiem analiz m.in. o charakterze funkcjonalnym, przestrzennym i terenowo-prawnym, które potwierdzają zasadność przystąpienia do sporządzenia w/w planu. Przeprowadzono także analizę dotyczącą stopnia zgodności przewidywanych rozwiązań planu miejscowego z ustaleniami Studium Uwarunkowań i Kierunków Zagospodarowania Przestrzennego gminy Sicienka.

W związku z powyższym wywołanie niniejszej uchwały jest uzasadnione.