MAPA DO CELÓW PROJEKTOWYCH

SKALA 1:500

Województwo : kujawsko - pomorskie
Powiat : bydgoski
Gmina : Sicienko
Jedn. ewid. : Sicienko [040307_2]

OBRĘB: ZIELONCZYN [Nr 0023]

Sekcje mapy nr 6.194.19.17.2.4, 4.2

Id.6640.1453.2021 Nr ks. rob. 51/2021

PUWG 2000 s. 6 Ukł wys. PL-EVRF2007-NH

Mapa powstała po zaktualizowaniu i przetworzeniu numerycznej mapy zasadniczej

Nie wykonano ustalenia obciążeń służebnościami gruntowymi

Nie wyklucza się istnienia w terenie
również innych urządzeń podziemnych
ułożonych, a nie zgłoszonych
do inwentaryzacji geodezyjnej

LEGENDA:
- - - - Zakres mapy do celów projektowych

ZBIGNIEW ŁANIECKI
GEODETA UPRAWNIONY
85-790 Bydgoszcz, ul. Kromera 6/64
tel. 52 344 50 89, kom. 691 743 566
Świadectwo M.G.P. i B. 14312

Przedsiębiorstwo Usług Geodezyjno-Kartograficznych i Projektowych
GRUNTMIAR s.c.
Z. Łaniecki, K. Górski
85-060 Bydgoszcz, ul. Sobieskiego 8
tel. 052 321 43 75 • NIP 967-00-34-738

Oświadczam, że praca geodezyjna zgłoszona do Starosty Bydgoskiego przez GRUNTMIAR S.C. kierownik prac Zbigniew Łaniecki, nr uprawnień zawodowych 14312, o identyfikatorze Id.6640.1453.2021 została pozytywnie zweryfikowana - protokół weryfikacji nr 6640.1453.2021_48117 z dnia 15.03.2021r.
Jednocześnie informuję, że jestem świadomy odpowiedzialności karnej za złożenie fałszywego oświadczenia.

ZBIGNIEW ŁANIECKI
GEODETA UPRAWNIONY
85-790 Bydgoszcz, ul. Kromera 6/64
tel. 52 344 50 89, kom. 691 743 566
Świadectwo M.G.P. i B. 14312

data 15.03.2021r. podpis .....

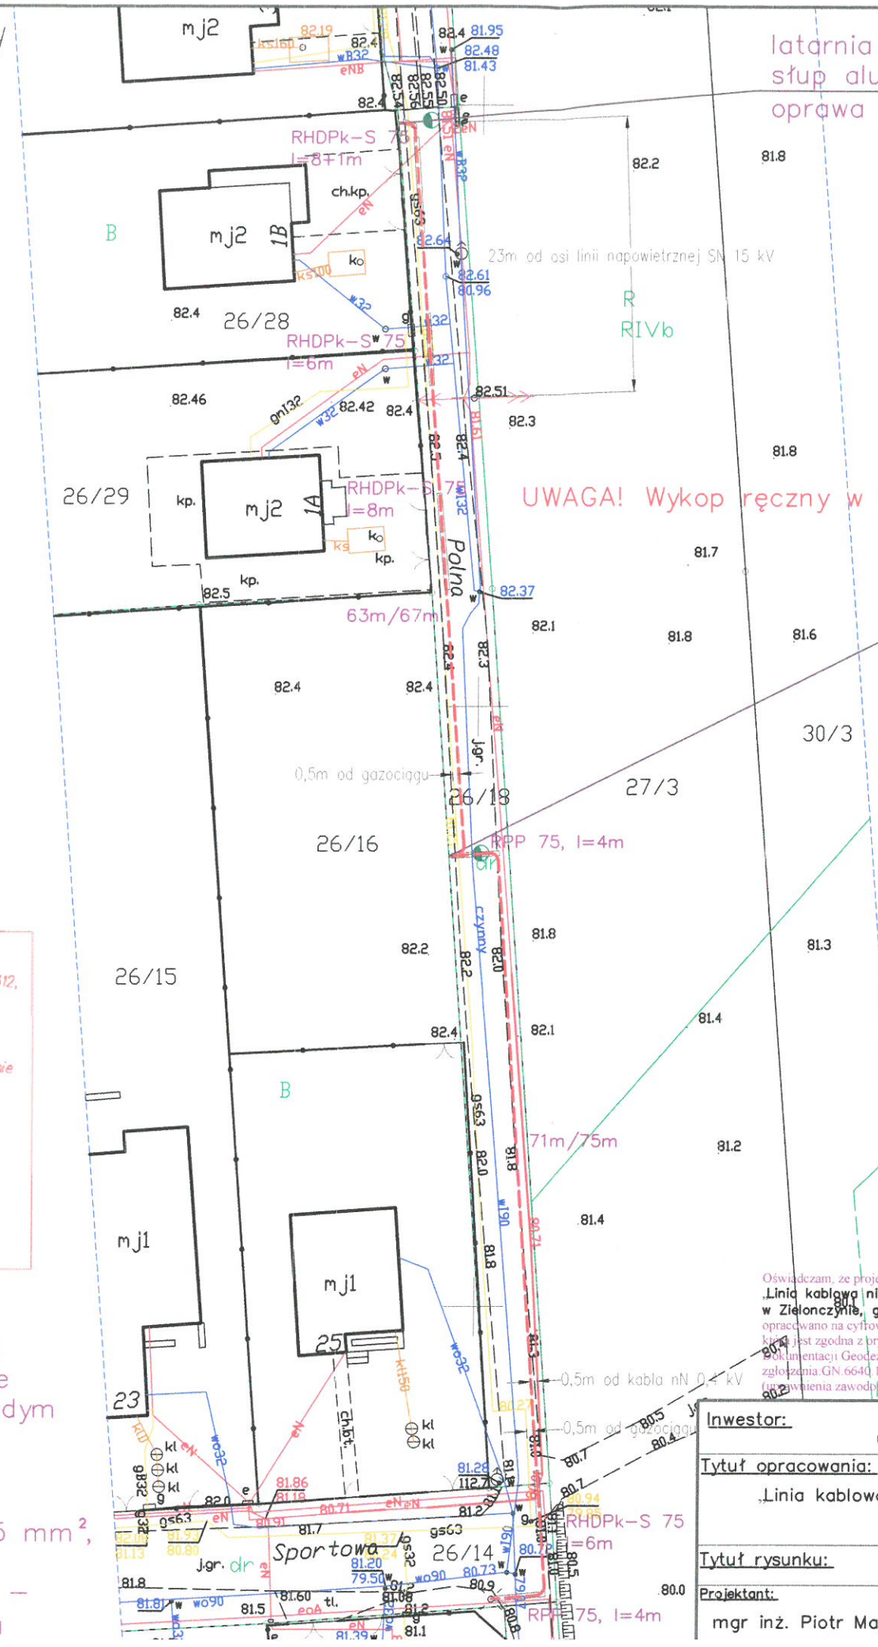

STAROSTA BYDGOSKI

Załącznik do decyzji
znak WB.6740.1042.2021
z dnia 06.07.2021

PROJEKT ZAGOSPODAROWANIA TERENU

linia kablowa nN 0,4 kV,
2 latarnie drogowe
dz. nr 26/14, 26/18,
obręb Zielonczyn, Gmina Sicienko

UKŁAD SIECI TN-C

proj. kabel nN 0,4 kV YAKY 4x35 mm²
o łącznej długości 134m (trasa)/ 142m (kabel)

za zgodność z oryginałem mapy
do celów projektowych

mgr inż. Piotr Majda
KUP/0087/PWBE/17
uprawnienia do projektowania i kierowania robotami budowlanymi bez ograniczeń w specjalności instalacyjnej w zakresie sieci, instalacji i urządzeń elektrycznych i elektroenergetycznych

Oświadczam, że projekt budowlany
„Linia kablowa niskiego napięcia wraz z latarniami drogowymi w Zielonczynie, gm. Sicienko"
opracowano na cyfrowej kopii mapy sytuacyjno - wysokościowej, która jest zgodna z oryginałem przyjętym do zasobu Powiatowego Ośrodka Dokumentacji Geodezyjnej i Kartograficznej w Bydgoszczy, nr zgłoszenia GN.6640.1453.2021 - wykonanej przez Pana Z. Łanieckiego (uprawnienia zawodowe nr 14312)

LEGENDA:

proj. słup aluminiowy lub stalowy h=7m, nr słupa podany na planie zagospodarowania terenu. Na każdym słupie zabudować oprawę LED 55W/6100lm bez wysięgnika

proj. kabel nN 0,4 kV YAKY 4x35 mm², długość trasy i kabla pomiędzy stanowiskami podane na rysunku – odpowiednio: trasa/długość kabla

Inwestor: Gmina Sicienko, ul. Mrotecka 9, 86-014 Sicienko			ProEM Piotr Majda, ul. Bydgoska 45b, Zamość, 89-200 Szubin
Tytuł opracowania: „Linia kablowa niskiego napięcia wraz z latarniami drogowymi w Zielonczynie, gm. Sicienko"			Adres: Pow. bydgoski, Gm. Sicienko, Obręb Zielonczyn, dz. nr: 26/14, 26/18
Tytuł rysunku: PROJEKT ZAGOSPODAROWANIA			
Projektant: mgr inż. Piotr Majda	Uprawnienia: uprawnienia budowlane do projektowania bez ograniczeń w specjalności instalacyjnej w zakresie sieci, instalacji i urządzeń elektrycznych i elektroenergetycznych	Data: 30.04.2021r.	Podpis: / Skala: 1:500