

MAPA DO CELÓW PROJEKTOWYCH
SKALA 1:500

PLAN SYTUACYJNY DZIAŁKI NR EWID. 75/9

Województwo: kujawsko-pomorskie
Powiat: bydgoski
Gmina: Sicienka
Jedn. ewid.: Sicienka [040307_2]

OBRĘB: WIERZCHUCINEK [Nr 0021]

Działka nr 75/9

Sekcja mapy nr 6.196.19.06.4.4

Id.6640.1452.2021 Nr ks. rob. 50/2021

PUWG 2000 s. 6 Ukt wys. PL-EVRF2007-NH

Mapa powstała po zaktualizowaniu i przetworzeniu numerycznej mapy zasadniczej pozyskanej z PODGiK

Nie wykonano ustalenia obciążeń służebnościami gruntowymi

Nie wyklucza się istnienia w terenie również innych urządzeń podziemnych ułożonych, a nie zgłoszonych do inwentaryzacji geodezyjnej

LEGENDA:

--- Zakres mapy do celów projektowych

MAPĘ WYKONAŁO 16.03.2021r.

Przedsiębiorstwo Usług Geodezyjno-Kartograficznych i Projektowych "GRUNTMIAR" s.c. Z. Łaniecki, K. Górski

Z. Łaniecki
ZBIGNIEW ŁANIECKI
GEODETA UPRAWNIONY
85-790 Bydgoszcz, ul. Kromera 6/64
tel. 52 344 50 89, kom. 691 743 566
Świadectwo M.G.P. i B. 14312

Przedsiębiorstwo Usług Geodezyjno-Kartograficznych i Projektowych
GRUNTMIAR s.c.
Z. Łaniecki, K. Górski
85-060 Bydgoszcz, ul. Sobieskiego 8
tel. 052 321 43 75 • NIP 967-00-34-738

Oświadczam, że praca geodezyjna zgłoszona do Starosty Bydgoskiego przez GRUNTMIAR S.C. kierownik prac Zbigniew Łaniecki, nr uprawnień zawodowych 14312, o identyfikatorze Id.6640.1452.2021 została pozytywnie zweryfikowana - protokół weryfikacji nr 6640.1452.2021.48198 z dnia 22.03.2021r.
Jednocześnie informuję, że jestem świadomy odpowiedzialności karnej za złożenie fałszywego oświadczenia.

Z. Łaniecki
ZBIGNIEW ŁANIECKI
GEODETA UPRAWNIONY
85-790 Bydgoszcz, ul. Kromera 6/64
tel. 52 344 50 89, kom. 691 743 566
Świadectwo M.G.P. i B. 14312

data 22.03.2021r.


podpis.....

Skala 1:500

Inwestycja: Budowa wiaty

Inwestor: Gmina Sicienka, ul. Mrotecka 9
86-014 Sicienka

Lokalizacja: działka nr. 75/9
obręb: Wierzchucinek, gm. Sicienka

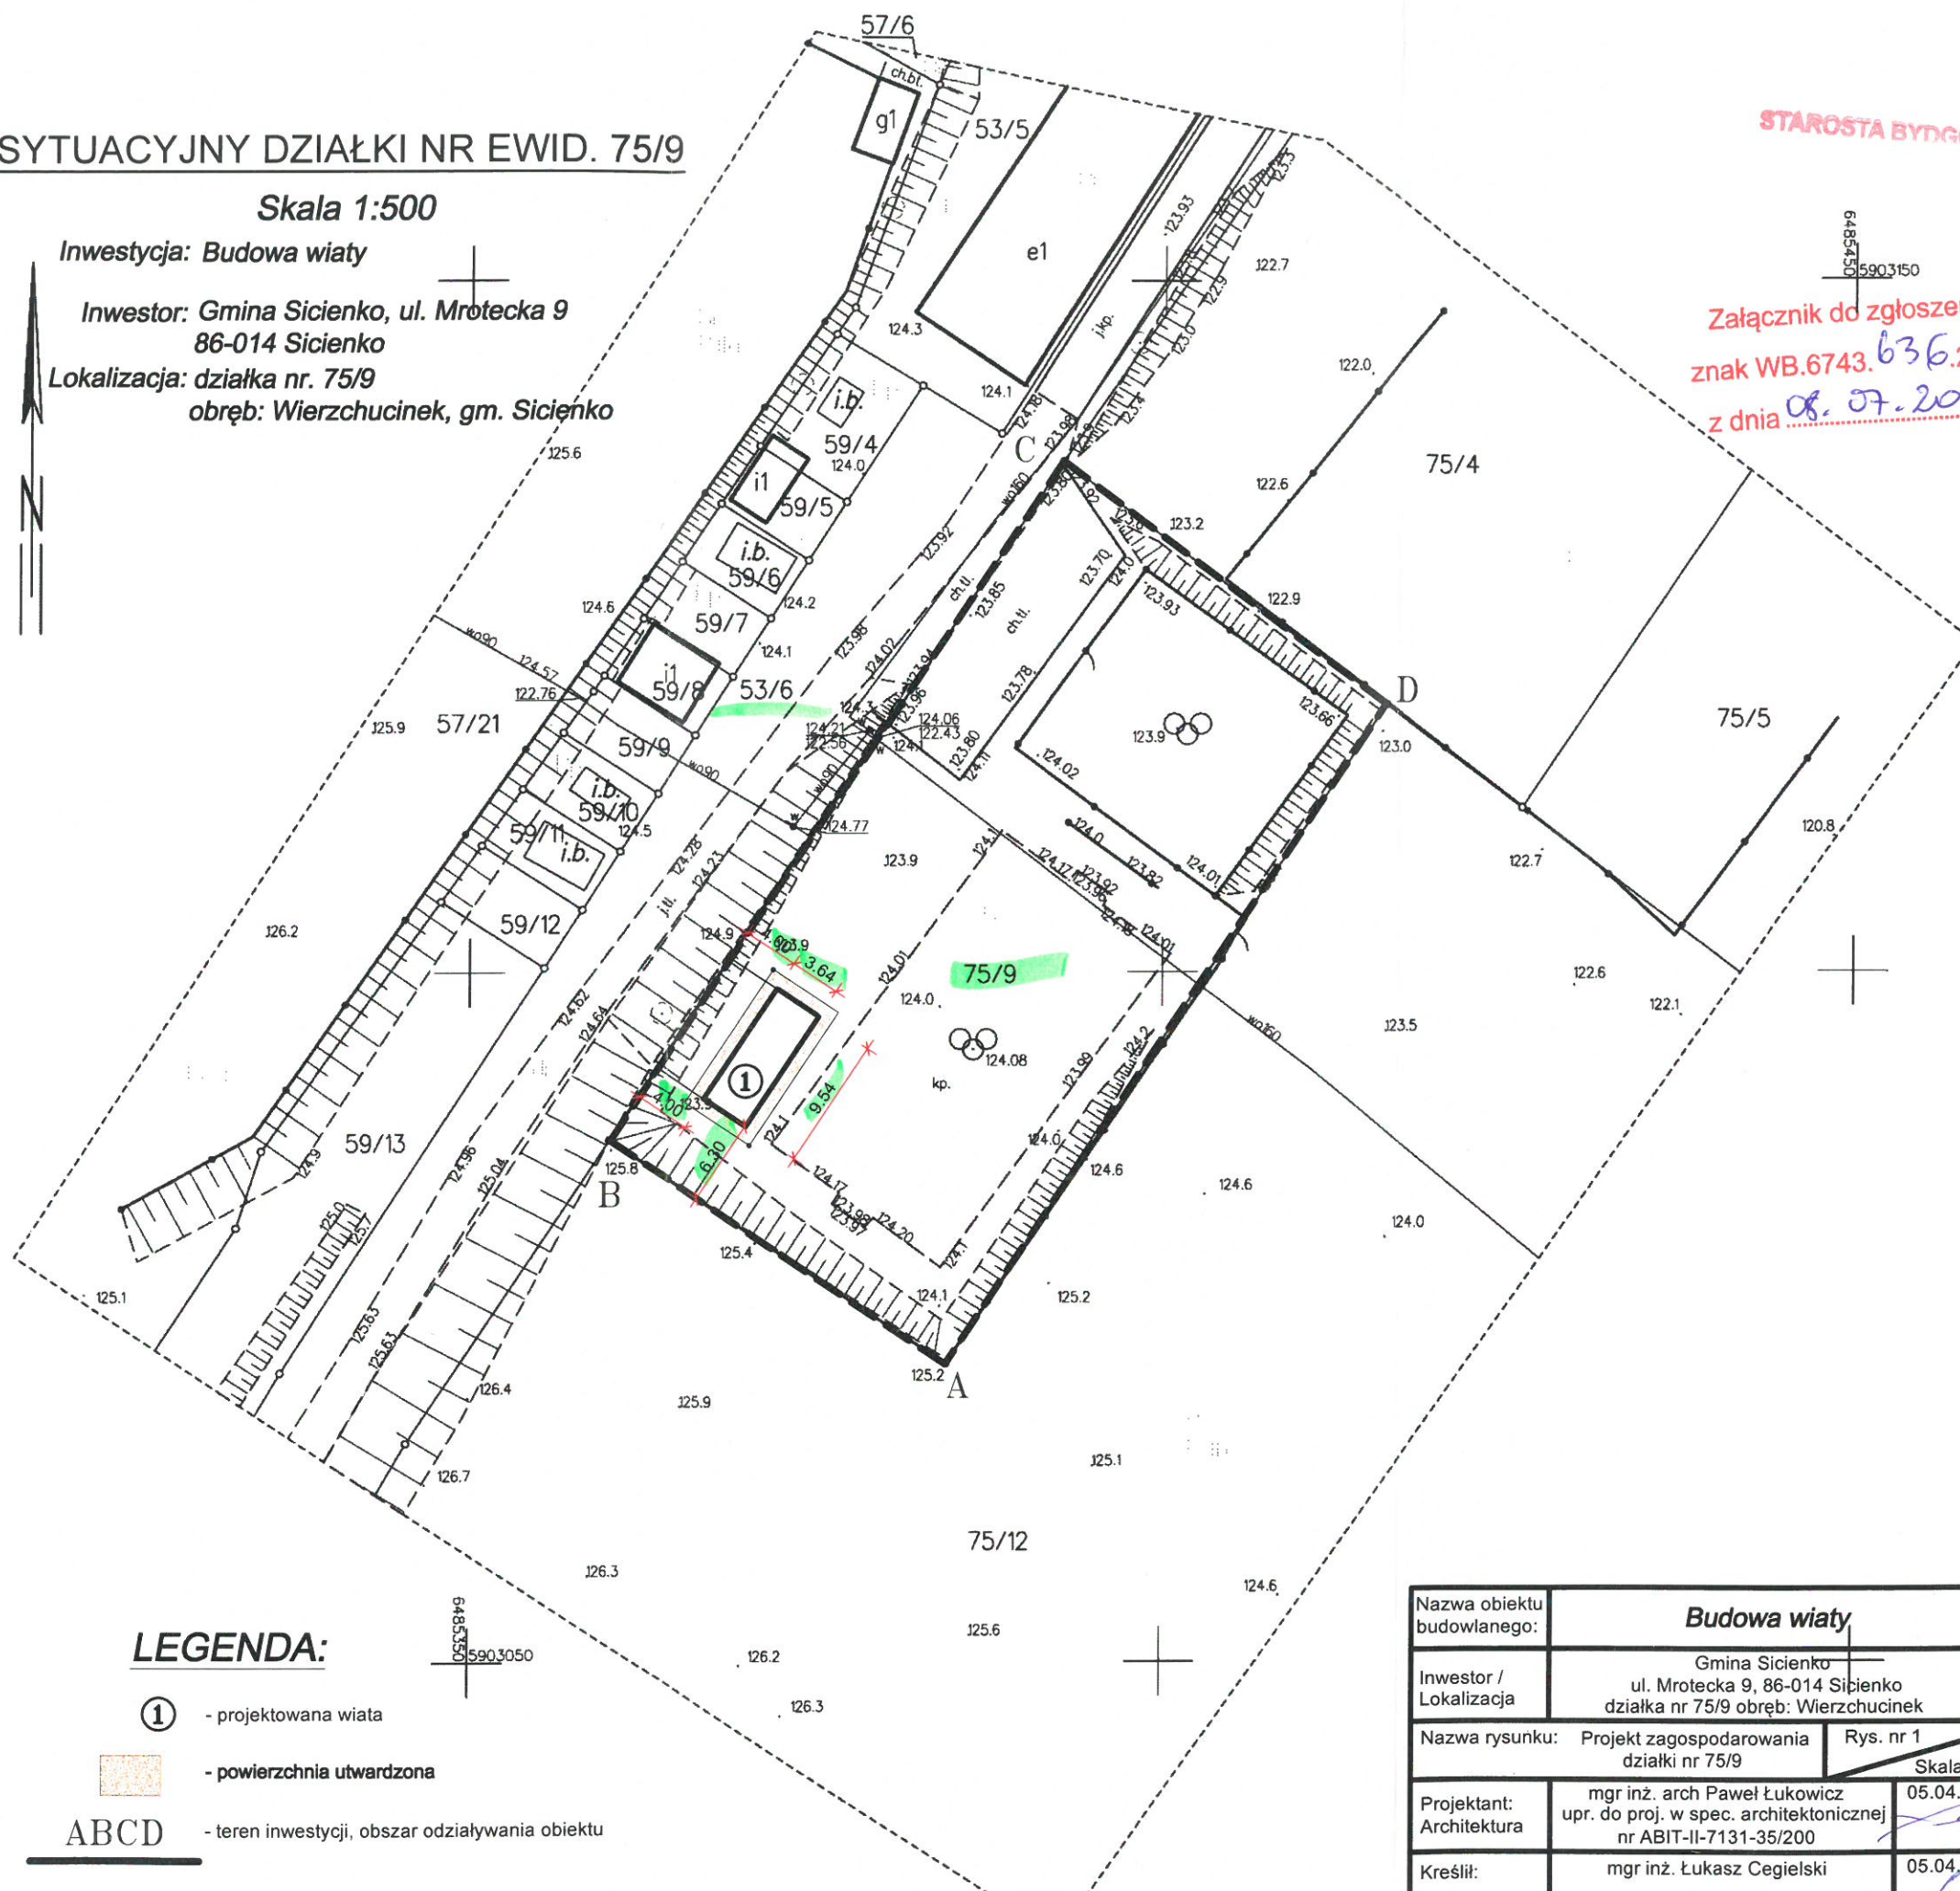

LEGENDA:

- ① - projektowana wiaty
- powierzchnia utwardzona
- ABCD - teren inwestycji, obszar oddziaływania obiektu

STAROSTA BYDGOSKI

Załącznik do zgłoszenia
znak WB.6743.636.2021
z dnia 08.07.2021

Nazwa obiektu budowlanego:	Budowa wiaty	
Inwestor / Lokalizacja	Gmina Sicienka ul. Mrotecka 9, 86-014 Sicienka działka nr 75/9 obręb: Wierzchucinek	
Nazwa rysunku:	Projekt zagospodarowania działki nr 75/9	Rys. nr 1
Projektant: Architektura	mgr inż. arch Paweł Łukowicz upr. do proj. w spec. architektonicznej nr ABIT-II-7131-35/200	05.04.2021 r.
Kreślił:	mgr inż. Łukasz Cegielski	05.04.2021 r.