Załącznik nr 2 do decyzji
Wójta Gminy Sicienko
GK.6220.21.2020.DK
z dnia 04.01.2023 r.

MAPA EWIDENCYJNA
SKALA 1:5000

PROJEKT ZAGOSPODAROWANIA TERENU
SKALA 1:2000

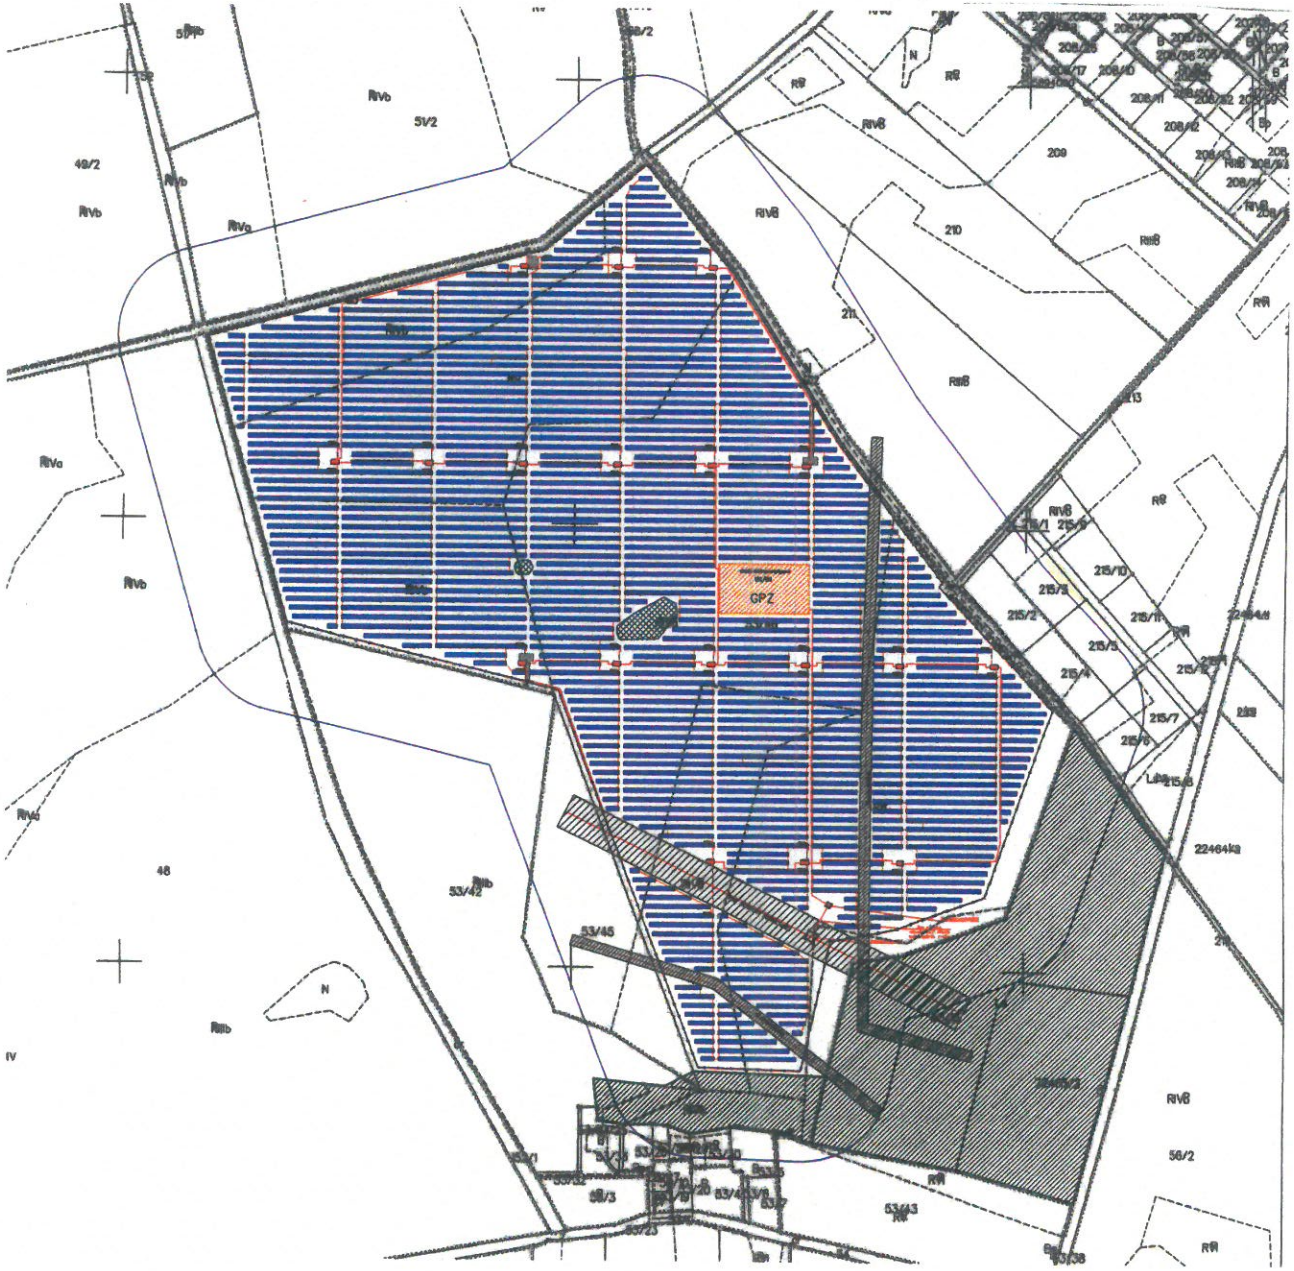

Z up. Wójta
Karol Czeskowski
Zastępca Wójta

LEGENDA

- Granica inwestycji
- Stacja transformatorowo-rozdzielcza
- Linia napowietrzna – odcinek optoelektroniczny
- Nieutwardzona droga dojazdowa (projektowana)
- Rozdzielnica PV i transformatory kablowe AC
- Okablowanie AC
- Okablowanie DC
- Uziemienie
- Panel fotowoltaiczny
- Projektowany ogrodzenie na terenie inwestycji
- Wykopywanie
  - Zdemontaż betonu
  - Odwodnienie zbiorniki wody

Tytuł	Instalacja fotowoltaiczna – moc do 10 MW wraz z infrastrukturą towarzyszącą		
Rodzaj	Projekt zagospodarowania terenu wraz z planem fotowoltaicznym		
Adres	89-414 Sicienko, Sicienko, ul. nr 5/2, obręb: Sicienko, gmina Sicienko		
Sporządził	Energia Polska Sp. z o.o. ul. Lewartowskiego 12 85-082 Bydgoszcz	Podpis	Data: 02.2022 r.
Współpracował:	mgr. Paula Czarnecka	Skala	1:2000
		Arkusz	A