Załącznik nr 2 do decyzji
Wójta Gminy Sicienko
GK.6220.16.2020.DK
z dnia 11.01.2023 r.

PROJEKT ZAGOSPODAROWANIA TERENU
SKALA 1:1000

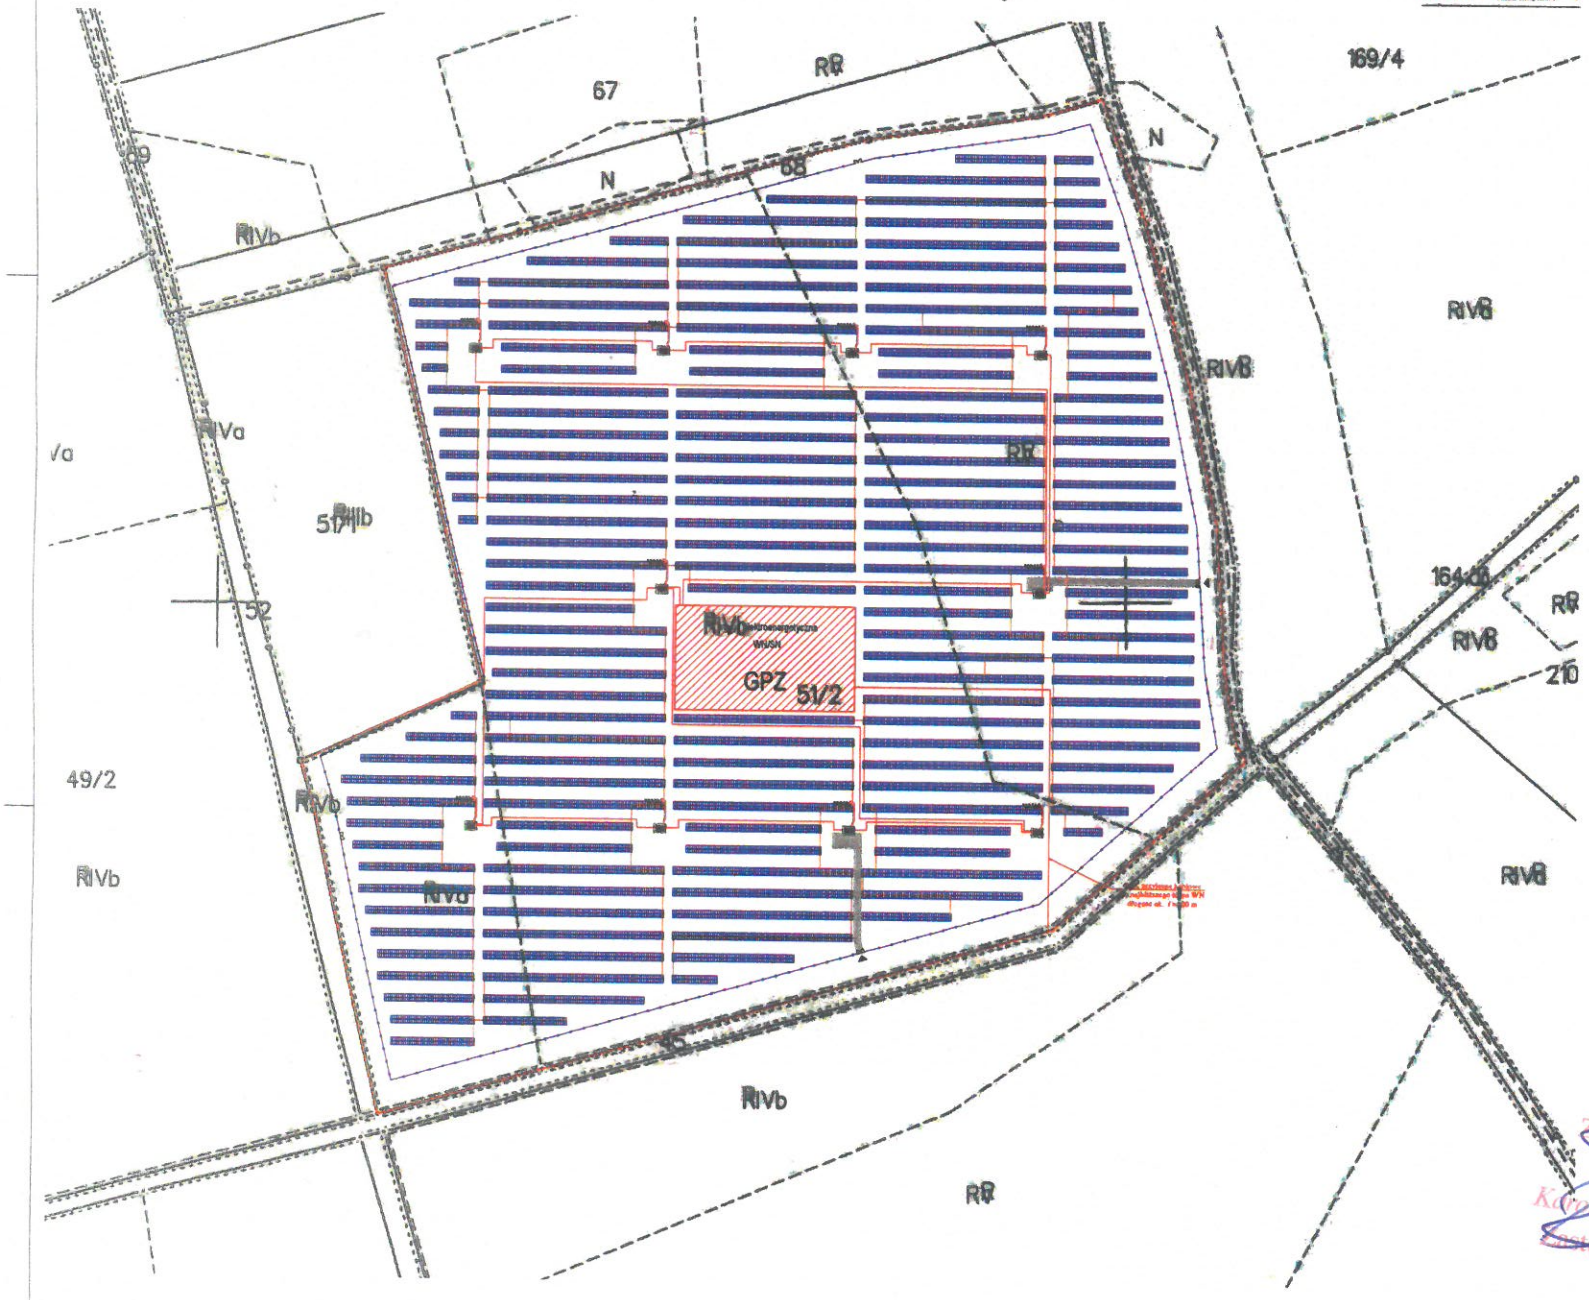

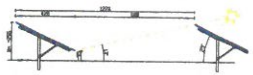

LEGENDA

- Granica działki inwestycji
- Stacja transformatorowo-rozdzielcza
- Linia napowietrzna - odcinek opracowania
- Nieutwardzona droga dojazdowa (projektowana)
- Rozdzielnica PV i transformator/zasilanie indywidualne AC
- Okablowanie AC
- Okablowanie DC
- Uziemienie
- Panel fotowoltaiczny
- Projektowane wjazdy na teren inwestycji

Z up. Wójta
Karol Czerkawski
Zastępca Wójta

Tytuł	Instalacja fotowoltaiczna o mocy do 10 MW i magazynem do 7 MWh na		
Obiektu	Projekt zagospodarowania terenu montażu fotowoltaicznego		
Adresy	89-414 Sicienko, Sicienko, dz. nr 51/2 i nr ob. Sicienko, gmina Sicienko		
Zamawiający	Energia Polska z o.o. Al. Ujazdowska 12 00-632 Warszawa	Tytuł	Data: 02.2022 r.
Projektował	mgr. Paweł Czerwiński	Skala	1:1000
		Nr rys.	1
Branża	elektryczna	stadium	nazwa