


STACJA TRANSFORMATOROWA
"PAWŁÓWEK 9"
63 kVA, nr 41861
obwód 200

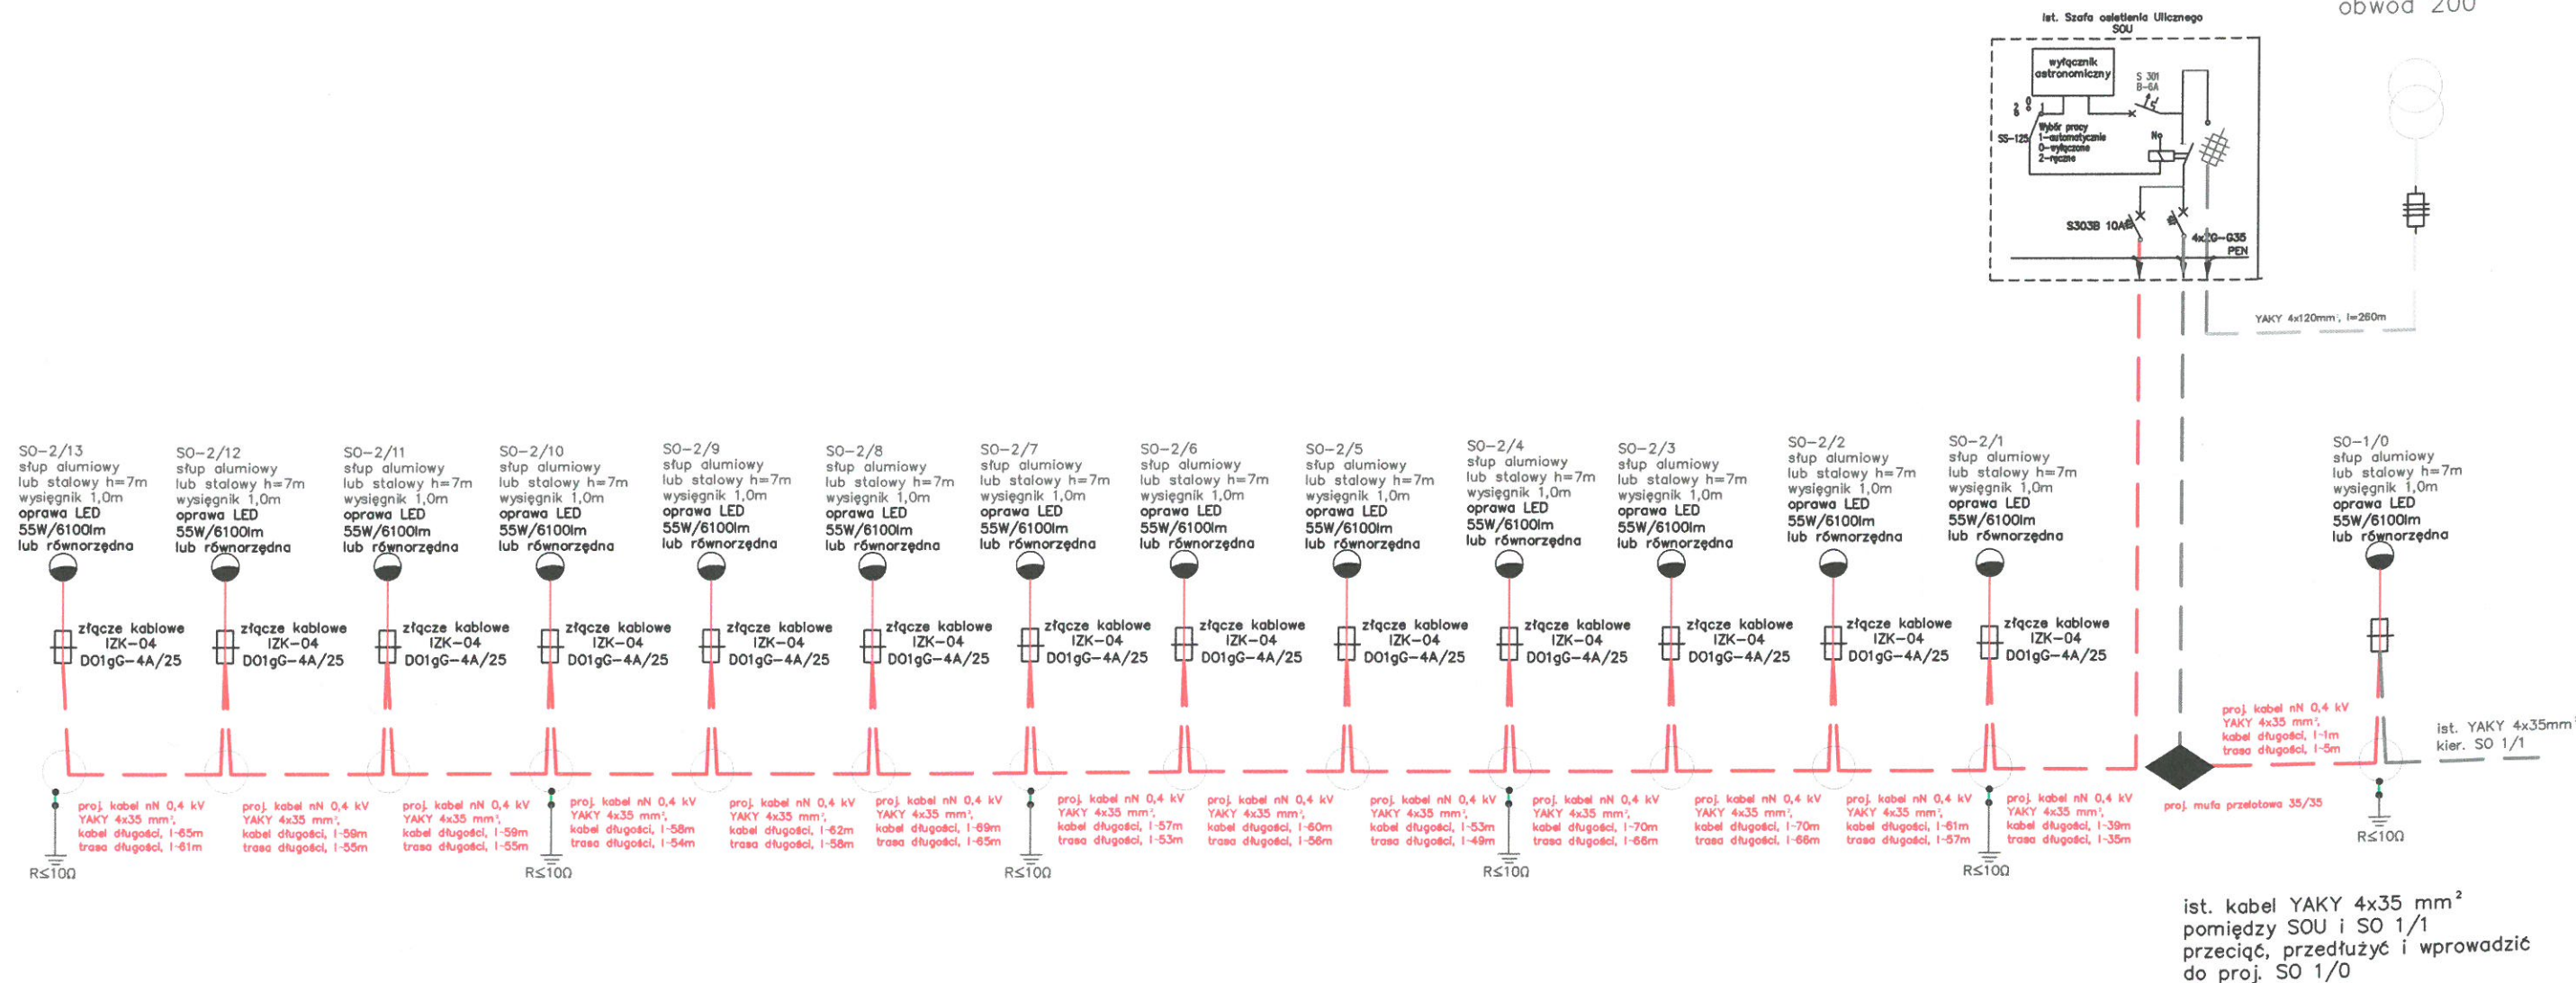

Inwestor: Gmina Sicienko ul. Mrotecka 9, 86-014 Sicienko		ProEM Piotr Majda ul. Bydgoska 45b Zamość, 89-200 Szubin	
Tytuł opracowania: „Budowa oświetlenia drogowego wzdłuż ulicy Modrzewiowej w Pawłóweku”		Adres: Pow. bydgoski, Gm. Sicienko, Obręb Pawłówek, dz. nr: 49	
Tytuł rysunku: SCHEMAT 1- KRESKOWY			
Projektant: mar inż. Piotr Majda	Uprawnienia: uprawnienia budowlane do projektowania bez ograniczeń w specjalności instalacyjnej w zakresie sieci, instalacji i urządzeń elektrycznych i	Data: 31.08.2020r	Podpis:
		Skala:	