Załącznik nr 2 do decyzji
Wójta Gminy Sicienko
GK.6220.9.2021.DK
z dnia 20.02.2023 r.

Z up. Wójta
Karol Czeczkawski
Zastępca Wójta

PROJEKT ZAGOSPODAROWANIA TERENU

SKALA 1:1000

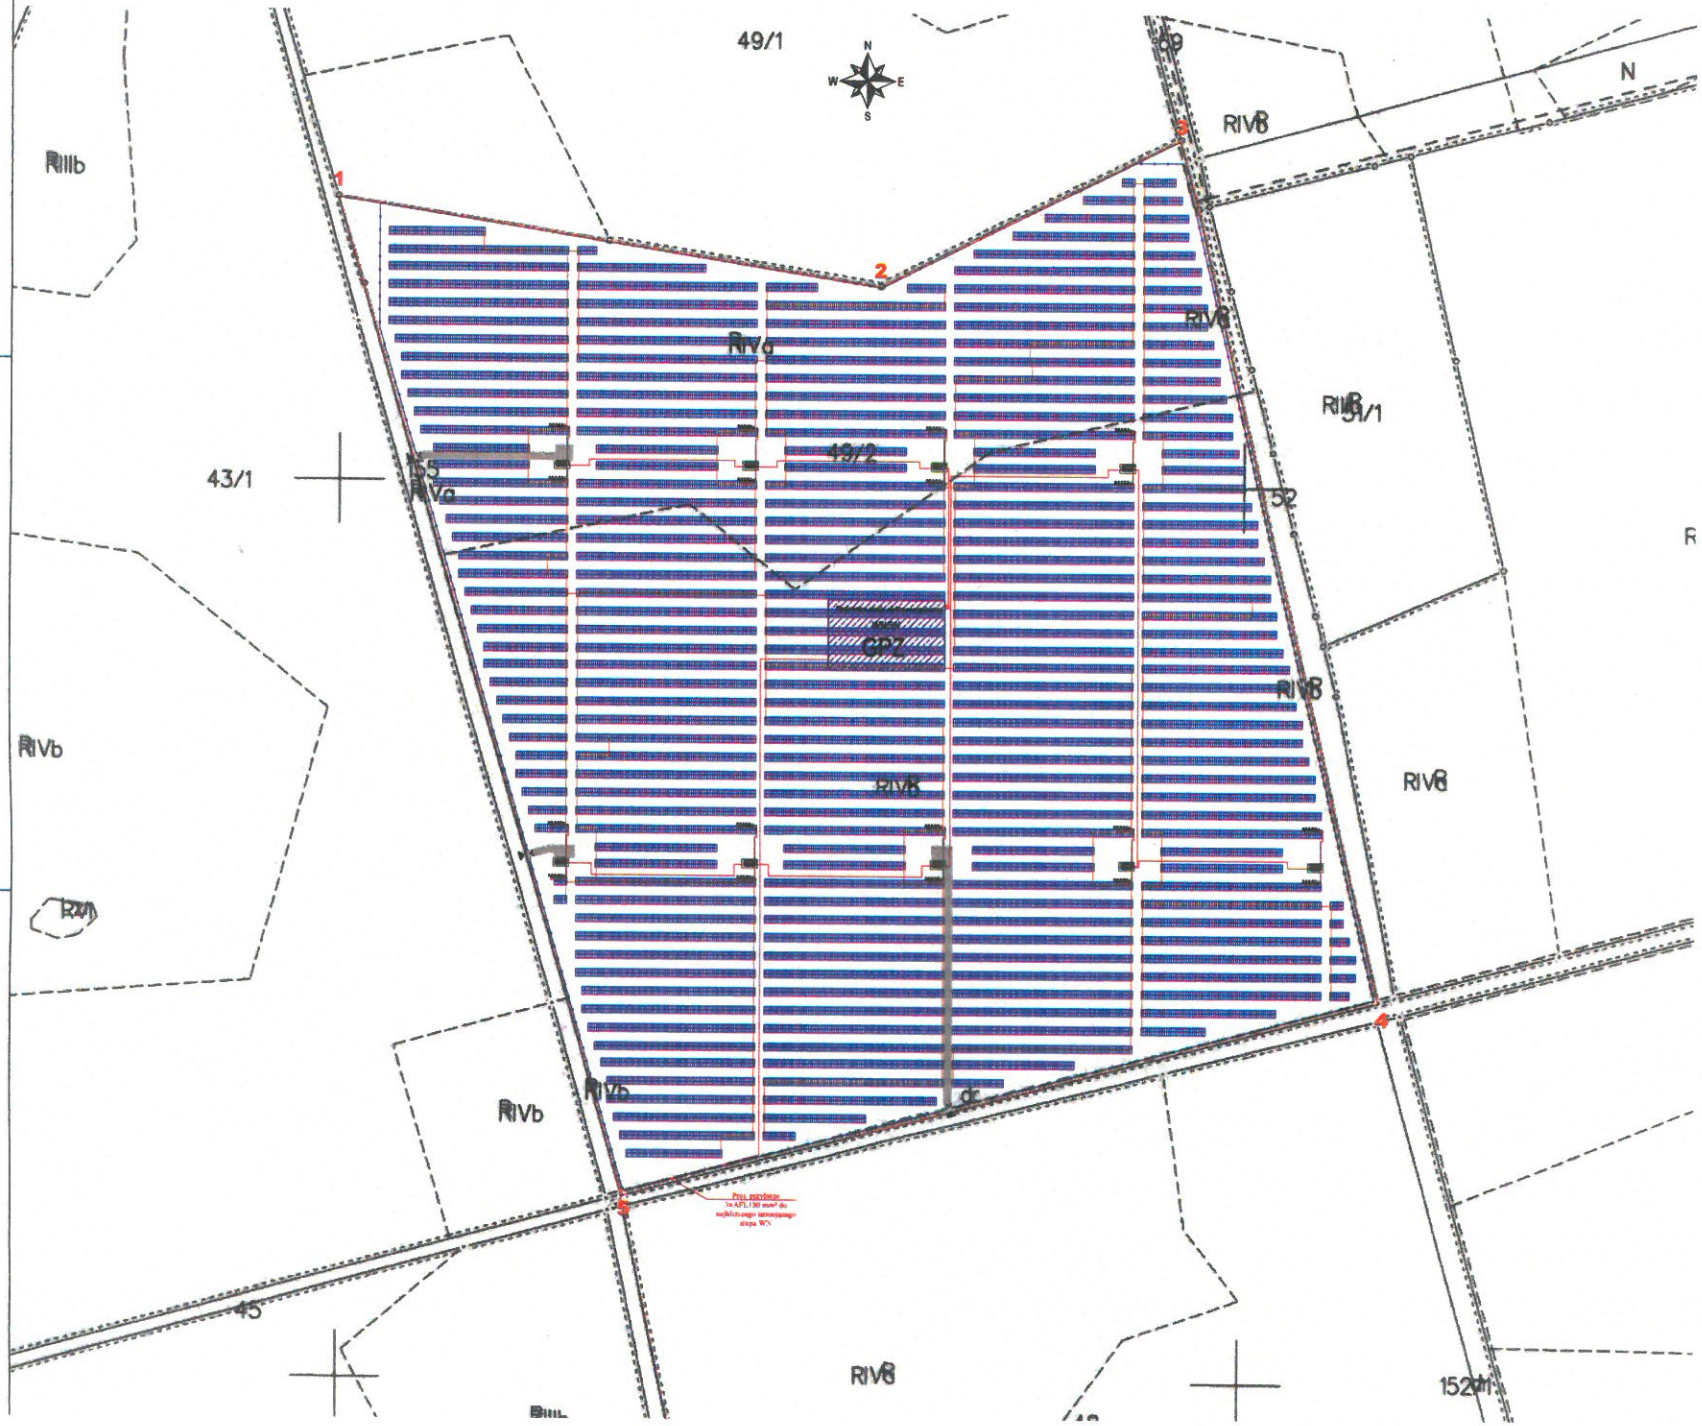
49/1
N
W
E
S
RIIIb
RIVb
RIVa
RIVb
RIVb
RIVb