


SCHEMAT 1 – KRESKOWY UKŁAD SIECI TN-C

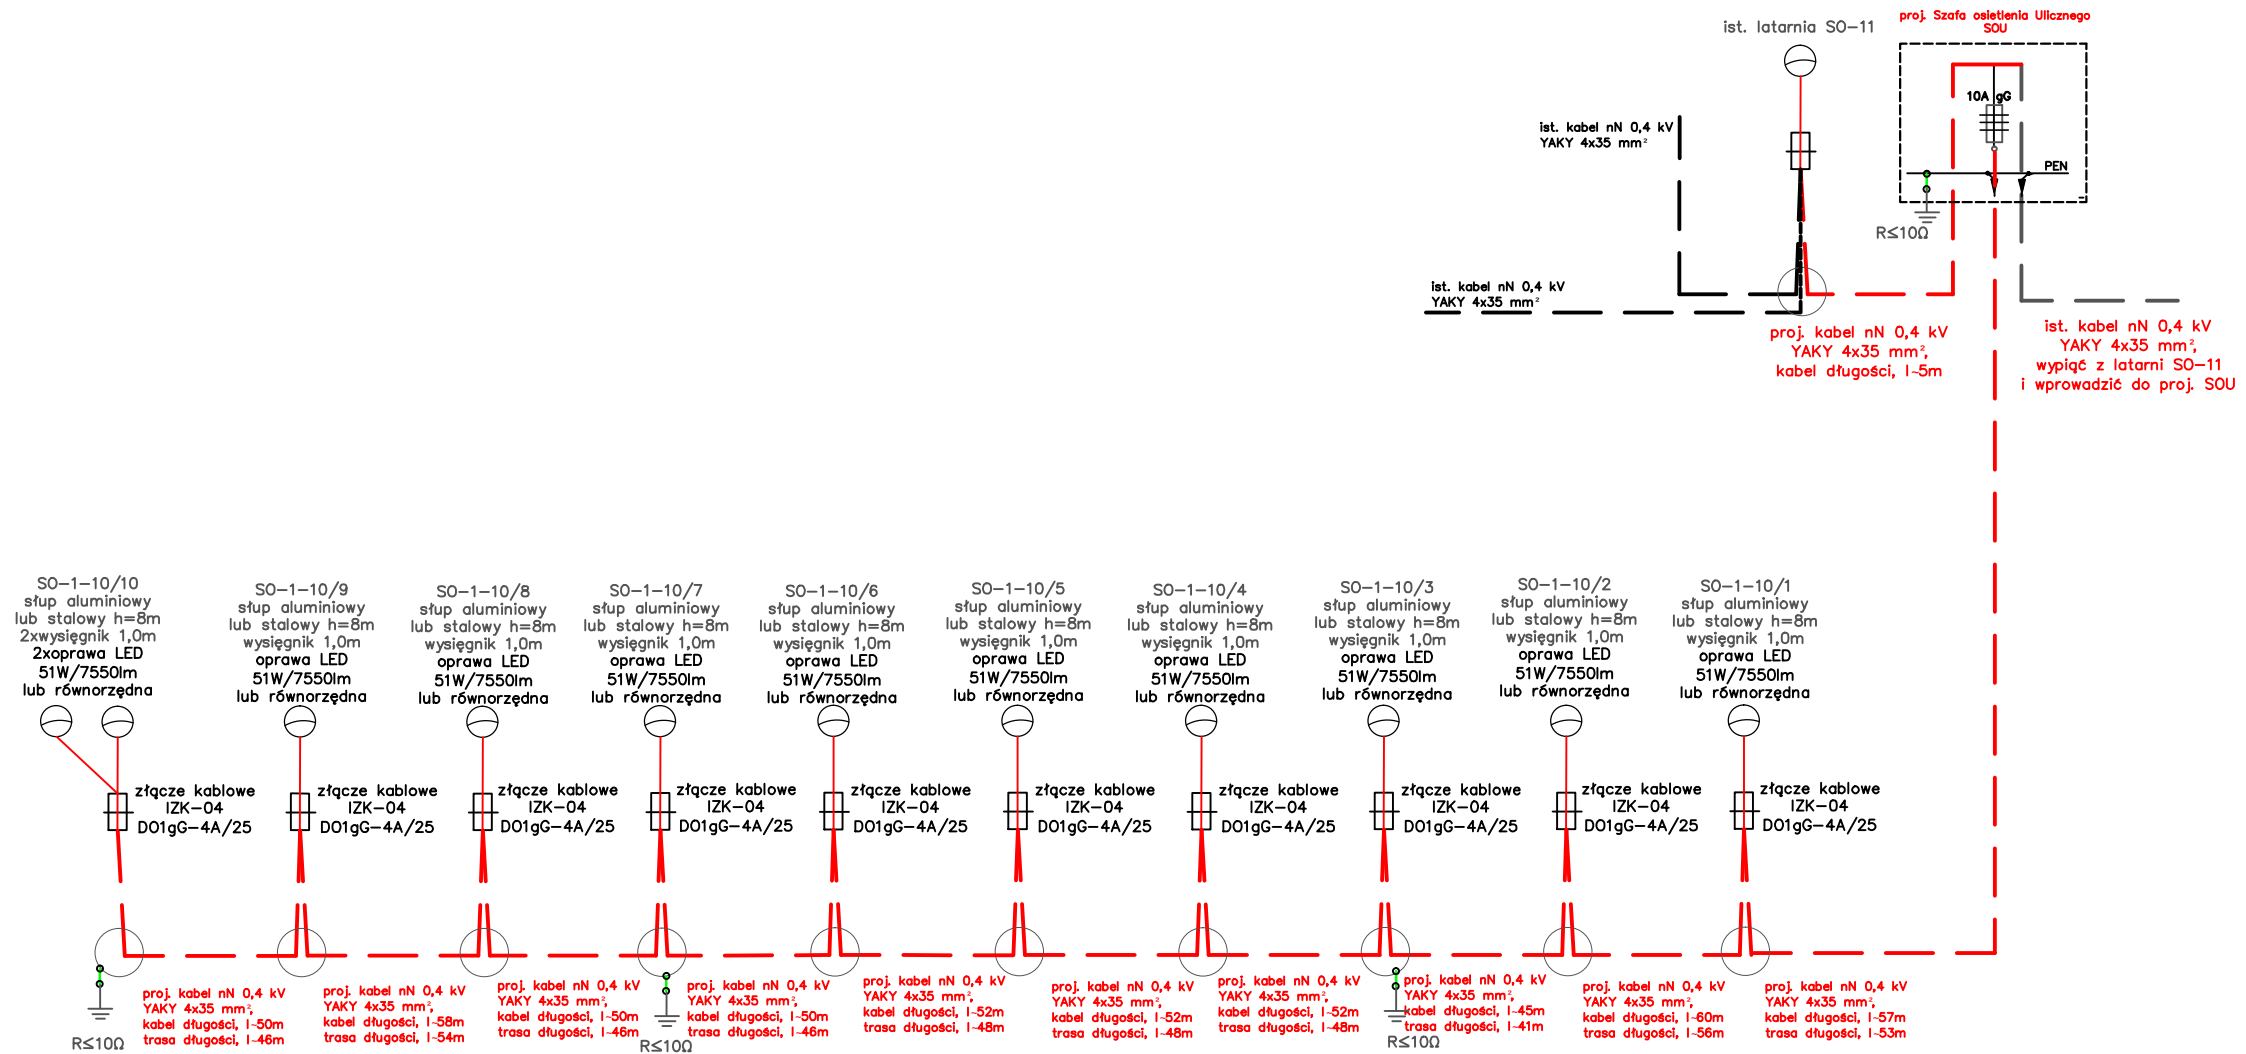

proj. kabel nN 0,4 kV YAKY 4x35 mm²
o łącznej długości 487m (trasa)/ 531m (kabel)

Inwestor: Gmina Sicienko ul. Mrotecka 9, 86-014 Sicienko		ProEM Piotr Majda ul. Bydgoska 45b Zamość, 89-200 Szubin	
Tytuł opracowania: „Linia kablowa niskiego napięcia wraz z latarniami drogowymi – ul. Stawowa w Kruszynie, gm. Sicienko”		Adres: Pow. bydgoski, Gm. Sicienko, Obręb Kruszyn, dz. nr: 100, 83/10, 106, 254	
Tytuł rysunku: SCHEMAT 1– KRESKOWY			
Projektant: mgr inż. Piotr Majda	Uprawnienia: uprawnienia budowlane do projektowania bez ograniczeń w specjalności instalacyjnej w zakresie sieci, instalacji i urządzeń elektrycznych i elektroenergetycznych nr ewid. upr. KUP/0087/PWBE/17	Data: 29.07.2022r.	Podpis:
Sprawdzający: mgr inż. Rafał Janik	Uprawnienia: uprawnienia budowlane do projektowania bez ograniczeń w specjalności instalacyjnej w zakresie sieci, instalacji i urządzeń elektrycznych i elektroenergetycznych nr ewid. upr. KUP/0104/PBE/16	Data: 29.07.2022r.	Podpis:
		Skala:	
		Nr rys.: 1	