MAPA SYTUACYJNO-WYSOKOŚCIOWA Z UZBROJENIEM TERENU SKALA 1:500

Województwo : kujawsko-pomorskie
Powiat : bydgoski
Gmina : Sicienko

Obręb : OSÓWIEC

K.E.R.G. 697/2007
Nr ks. rob. 28/2007

Sekcja mapy nr 354.211.242

Działka nr 5/45 **Karta mapy 1**

Mapę zrysowano po zaktualizowaniu i przeskalowaniu mapy zasadniczej 1:1000 sekcja nr 354.211.242

Nie wyklucza się istnienia w terenie również innych urządzeń podziemnych, ułożonych, a nie zgłoszonych do inwentaryzacji geodezyjnej.

WYKONAŁ 12.02.2007r.

ZBIGNIEW ŁANIECKI
GEODETA UPRAWNIONY
85-790 Bydgoszcz, ul. Kromera 6/64
tel. 052 344 50 89, kom. 0 691 743 566
Świadectwo M.G.P. i B. 14312

Przedsiębiorstwo Usług Geodezyjno-Kartograficznych i Projektowych
GRUNTMIAR s.c.
Zygfryd Kaszyński, Zbigniew Łaniecki
85-060 Bydgoszcz, ul. Sobieskiego 6
tel. kom. 0 605 273 988, 0 691 743 566
tel. 321 43 75 • NIP 967-00-34-738

STAROSTWO POWIATOWE W BYDGOSZCZY
Powiatowy Ośrodek Dokumentacji Geodezyjnej i Kartograficznej

W obszarze oznaczonym linią ..... dokonano aktualizacji mapy zasadniczej. Dokumenty z pomiaru uzupełniającego przyjęto do zasobu powiatowego w dniu ***12.02.2007 r.***
i zaewidencjonowano pod nr ***697/2007***

Niniejsza mapa może służyć do celów projektowych.

Projektowane obiekty budowlane wymagające pozwolenia na budowę podlegają wytyczeniu i inwentaryzacji powykonawczej przez jednostki uprawnione do wykonywania prac geodezyjnych.

Bydgoszcz, dn. ***12.02.2007r.***

Starosty Bydgoskiego
Teresa Leończyk
Starszy Geodeta

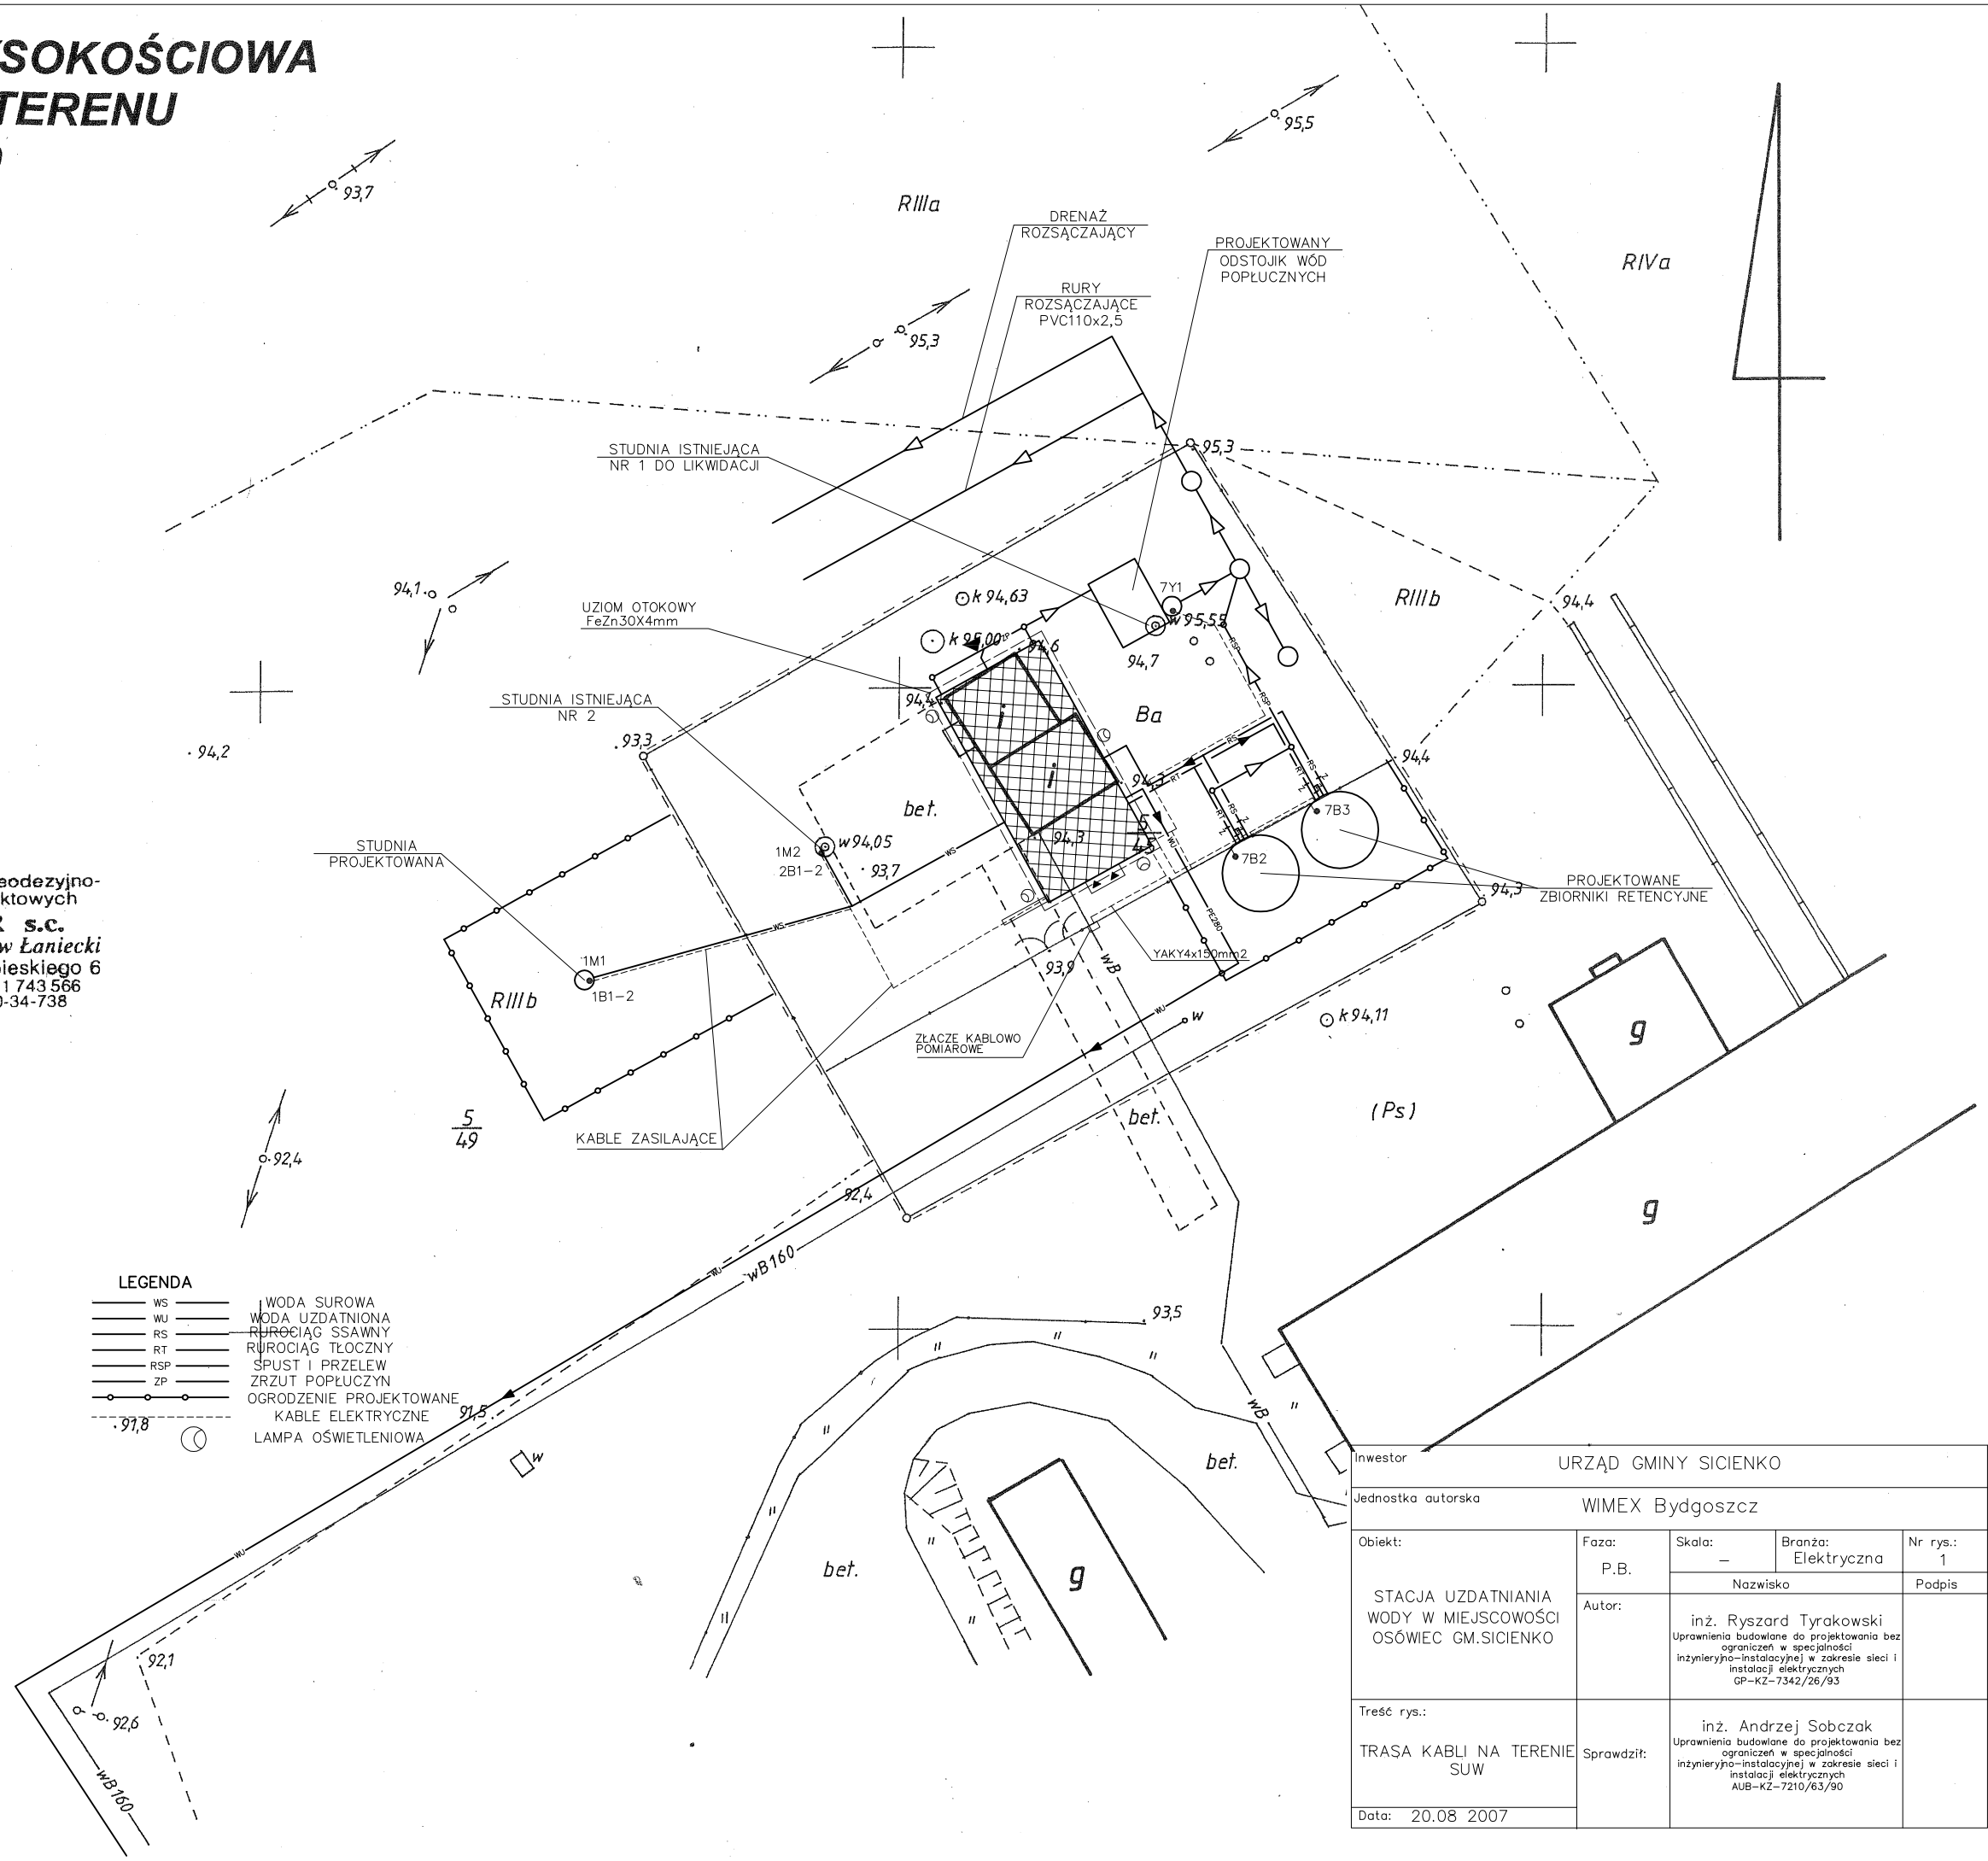

Inwestor	URZĄD GMINY SICIENKO			
Jednostka autorska	WIMEX Bydgoszcz			
Obiekt: STACJA UZDATNIANIA WODY W MIEJSCOWOŚCI OSÓWIEC GM.SICIENKO	Faza: P.B.	Skala: –	Branża: Elektryczna	Nr rys.: 1
		Nazwisko		Podpis
	Autor:	inż. Ryszard Tyrakowski Uprawnienia budowlane do projektowania bez ograniczeń w specjalności inżynieryjno-instalacyjnej w zakresie sieci i instalacji elektrycznych GP-KZ-7342/26/93		
Treść rys.: TRASA KABLI NA TERENIE SUW	Sprawdził:	inż. Andrzej Sobczak Uprawnienia budowlane do projektowania bez ograniczeń w specjalności inżynieryjno-instalacyjnej w zakresie sieci i instalacji elektrycznych AUB-KZ-7210/63/90		
Data: 20.08 2007				