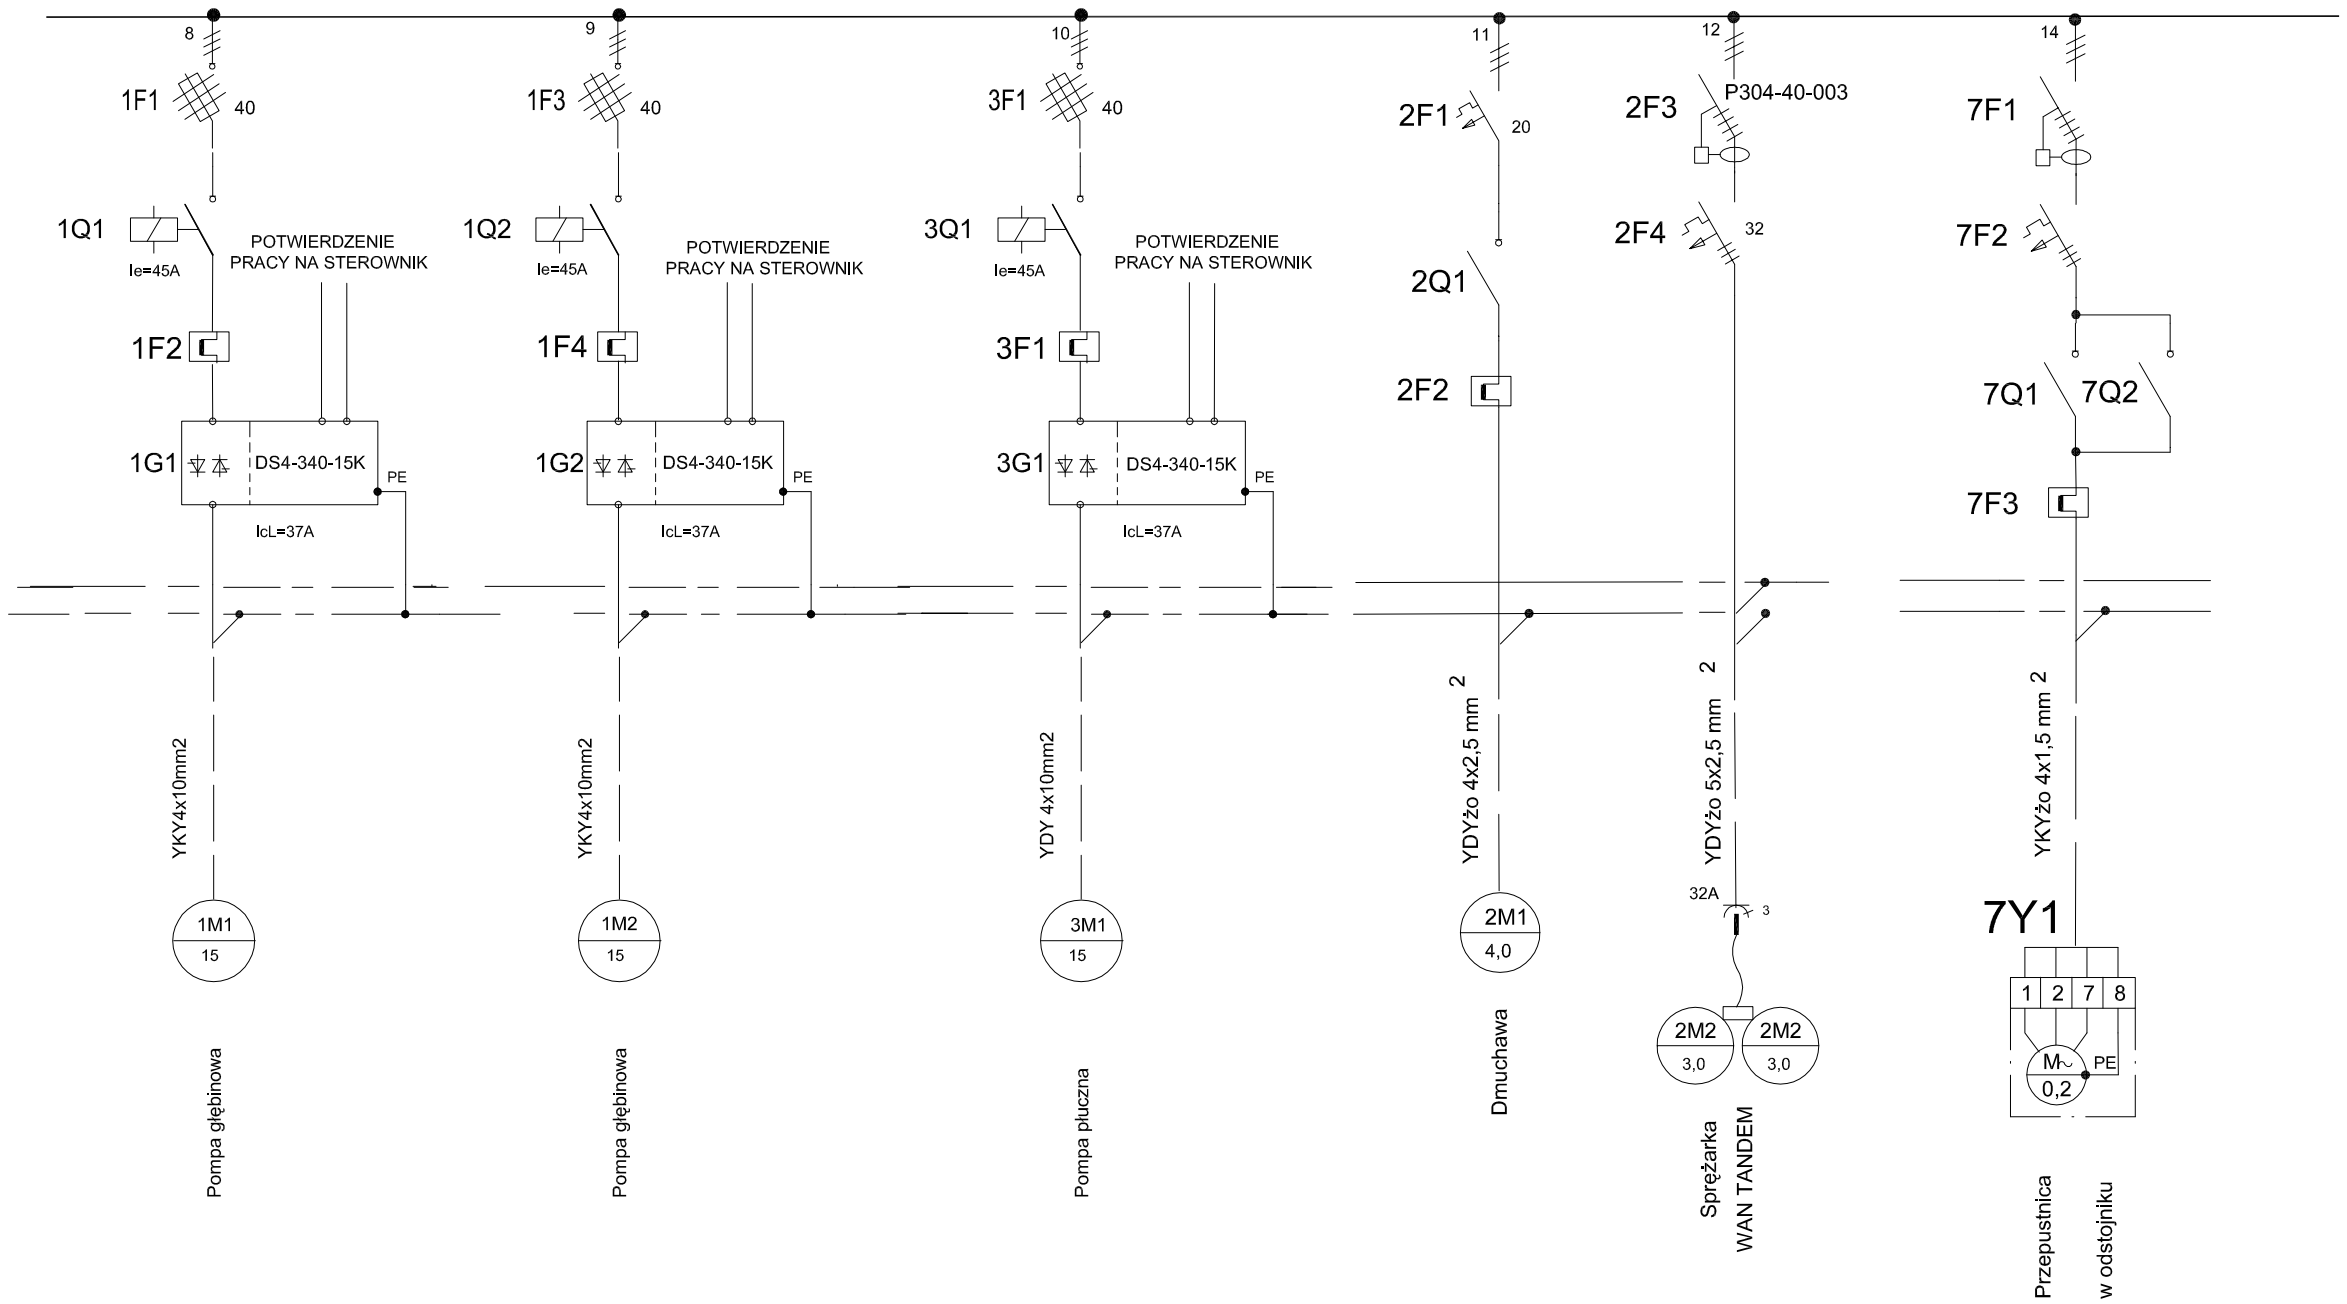

Układ sieci TN-S

Ochrona przeciwporażeniowa dodatkowa

przez samoczynne wyłączenie zasilania

przez urządzenia przetężeniowe

oraz wyłączniki różnicowoprądowe

o prądzie różnicowym $I_{\Delta n}$ = 30 mA

Inwestor	URZĄD GMINY SICIENKO			
Jednostka autorska	WIMEX Bydgoszcz			
Obiekt: STACJA UZDATNIANIA WODY W M. SÓWIEC, GM. SICIENKO	Faza: P.B.	Skala:	Branża: Elektryczna	Nr rys.: 5B
		Nazwisko		Podpis
	Autor:	inż. Ryszard Tyrakowski Uprawnienia budowlane do projektowania bez ograniczeń w specjalności Instalacyjno - Instalacyjnej w zakresie sieci i Instalacji elektrycznych GP-KZ-7342/26/92		
Treść rys.: SCHEMAT ZASILANIA	Sprawdził:	inż. Andrzej Sobczak Uprawnienia budowlane do projektowania bez ograniczeń w specjalności Instalacyjno - Instalacyjnej w zakresie sieci i Instalacji elektrycznych AUB-KZ-7210/63/90		
Data: 20.08.2007				