


**Schemat zasilania**

"TV1"-przepustnica zainstalowana  
na rurociągu spustowym  
wody z odstojnika

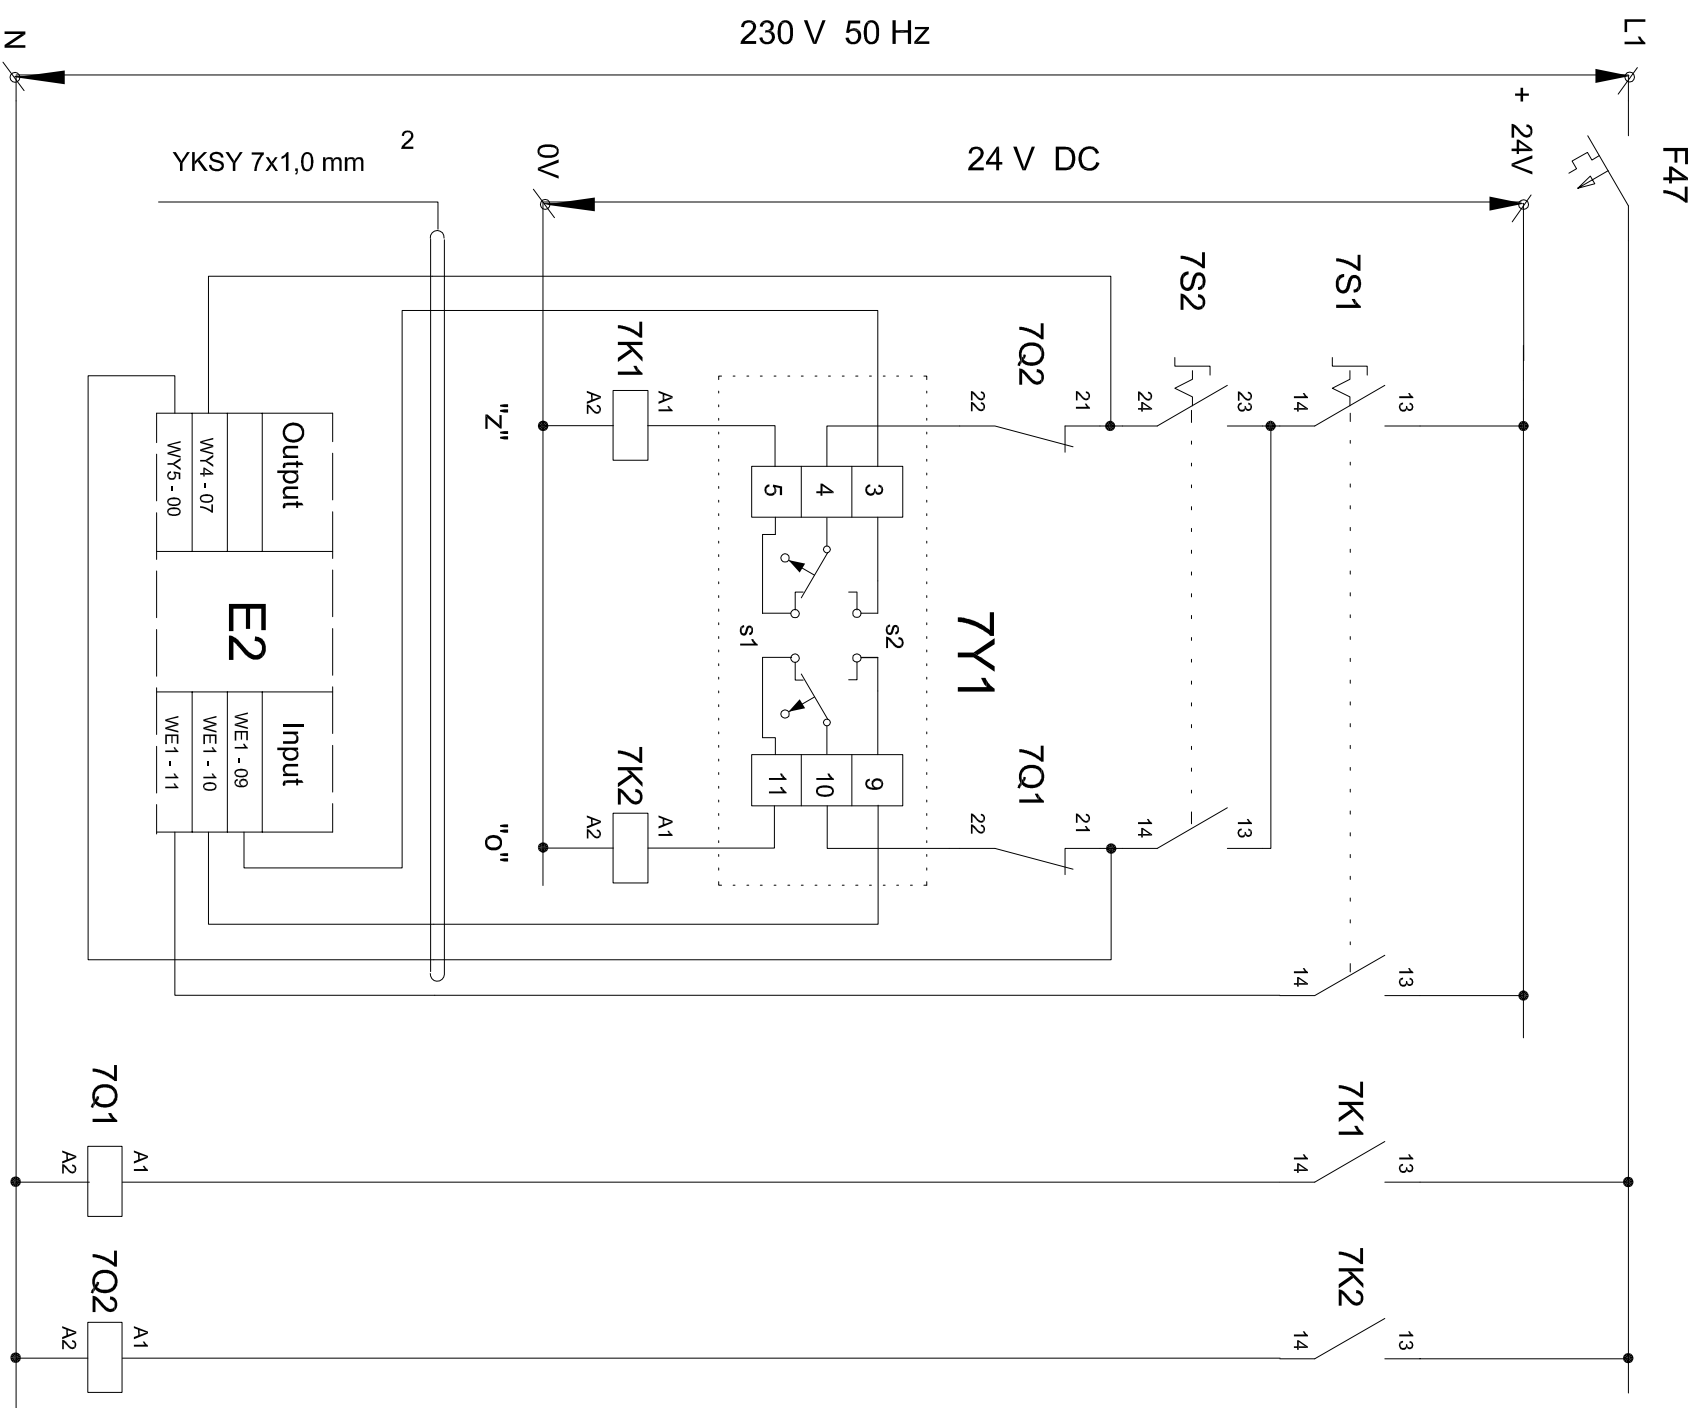

**Schemat sterowania**

Inwestor				URZĄD GMINY SICIENKO	
Jednostka autorska				P.W. WIMEX Bydgoszcz	
Objekt	Frakcja	Skala	Brandaż	N° rys.:	16
	P.B.	Elektryczna			
Autor	Nazwisko		Podpis		
	m2. Ryszard Trykowski		m2. Andrzej Sobczak		
Tytuł rys.:			STEROWANIE PRACĄ PRZEPUSTNICZY W ODSTOJNIKU - TV1		
Data:			20.08.2007		