


Inwestor		URZĄD GMINY SICIENKO	
Jednostka autorska		P. W. WIMEX Bydgoszcz	
Objekt:	Stacja uzdatniania wody	Faza:	P.B.
	STACJA UZDATNIANIA WODY	Autor:	inż. Ryszard Tyrakowski
	BLOKOWY SCHEMAT	Sprawdził:	inż. Andrzej Sobczak
	OGRZEWANIA		
	STUDNI GŁĘBINOWEJ		
Data: 20.08.2007			

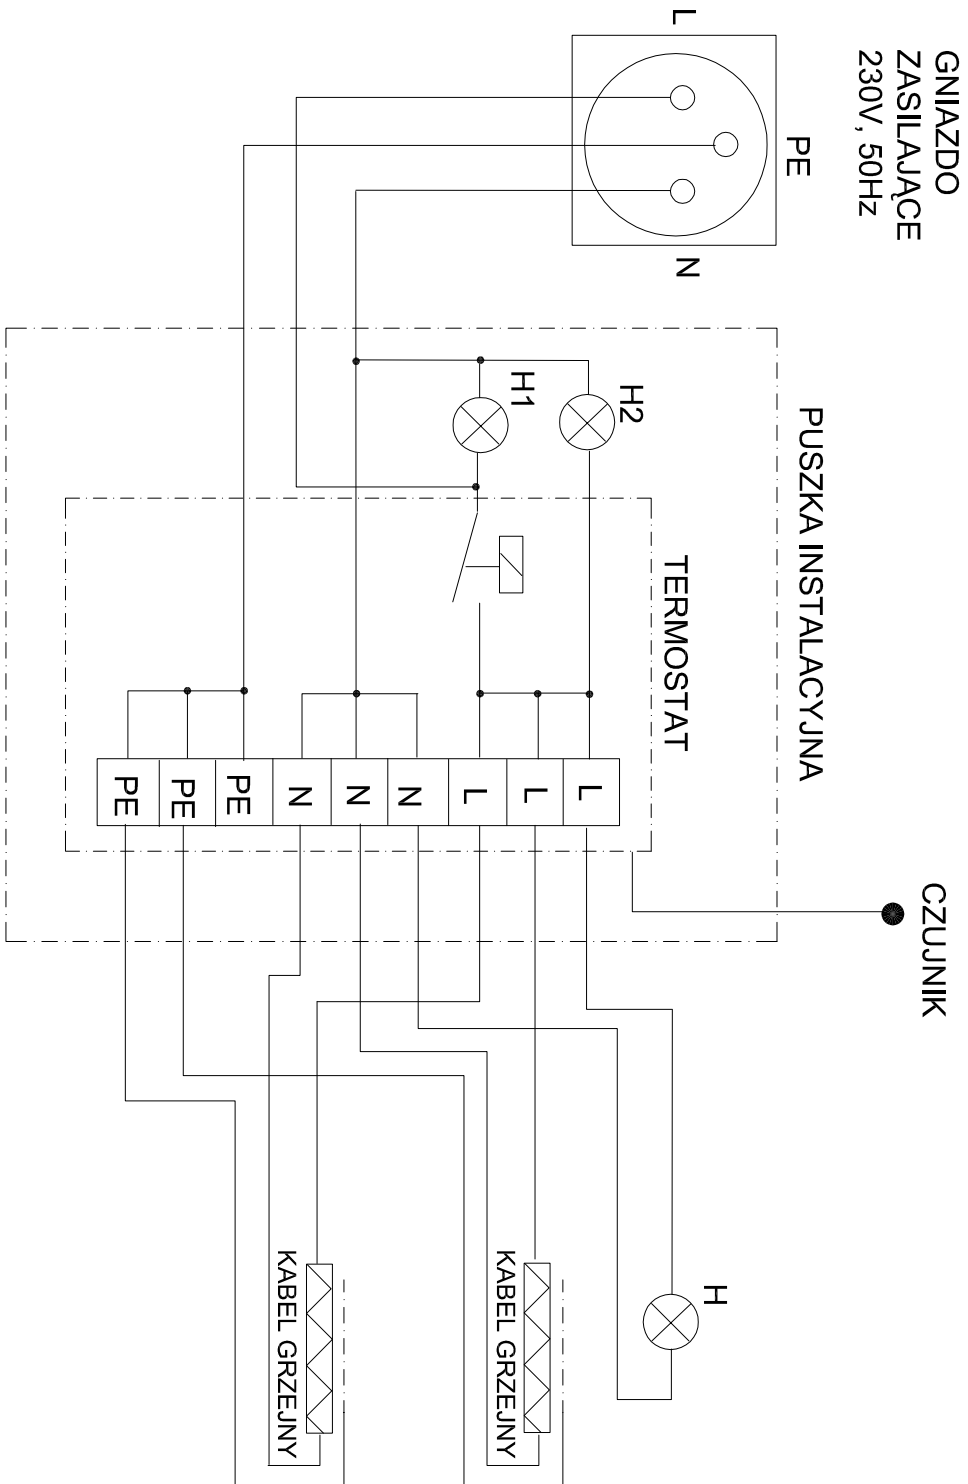

Uprawnia budowlane do projektowania bez ograniczeń w specjalności Instalacyjno - Instalacyjnej w zakresie sieci i instalacji elektrycznych  
 GF-KZ-7342/26/92  
 inż. Ryszard Tyrakowski

Uprawnia budowlane do projektowania bez ograniczeń w specjalności Instalacyjno - Instalacyjnej w zakresie sieci i instalacji elektrycznych  
 GF-KZ-7342/26/92  
 inż. Andrzej Sobczak

Skala: -----  
 Branża: Elektryczna  
 Nr rys.: 19  
 Podpis