


Investor		URZĄD GMINY SICIENKO	
Jednostka autorska		P.W. WIMEX Bydgoszcz	
Objekt:	Faza:	Skala:	Branża:
STACJA UZDATNIANIA WODY W M. OSÓWIEC, GM. SICIENKO	P.B.	----	Elektryczna
Autor:	Nazwisko		
inż. Ryszard Tyrawski	Podpis		
Tręść rys.:	Sprawdził:		
MODUŁ WEJŚĆ CYFROWYCH	inż. Andrzej Sobczak		
Data:	20.08.2007		

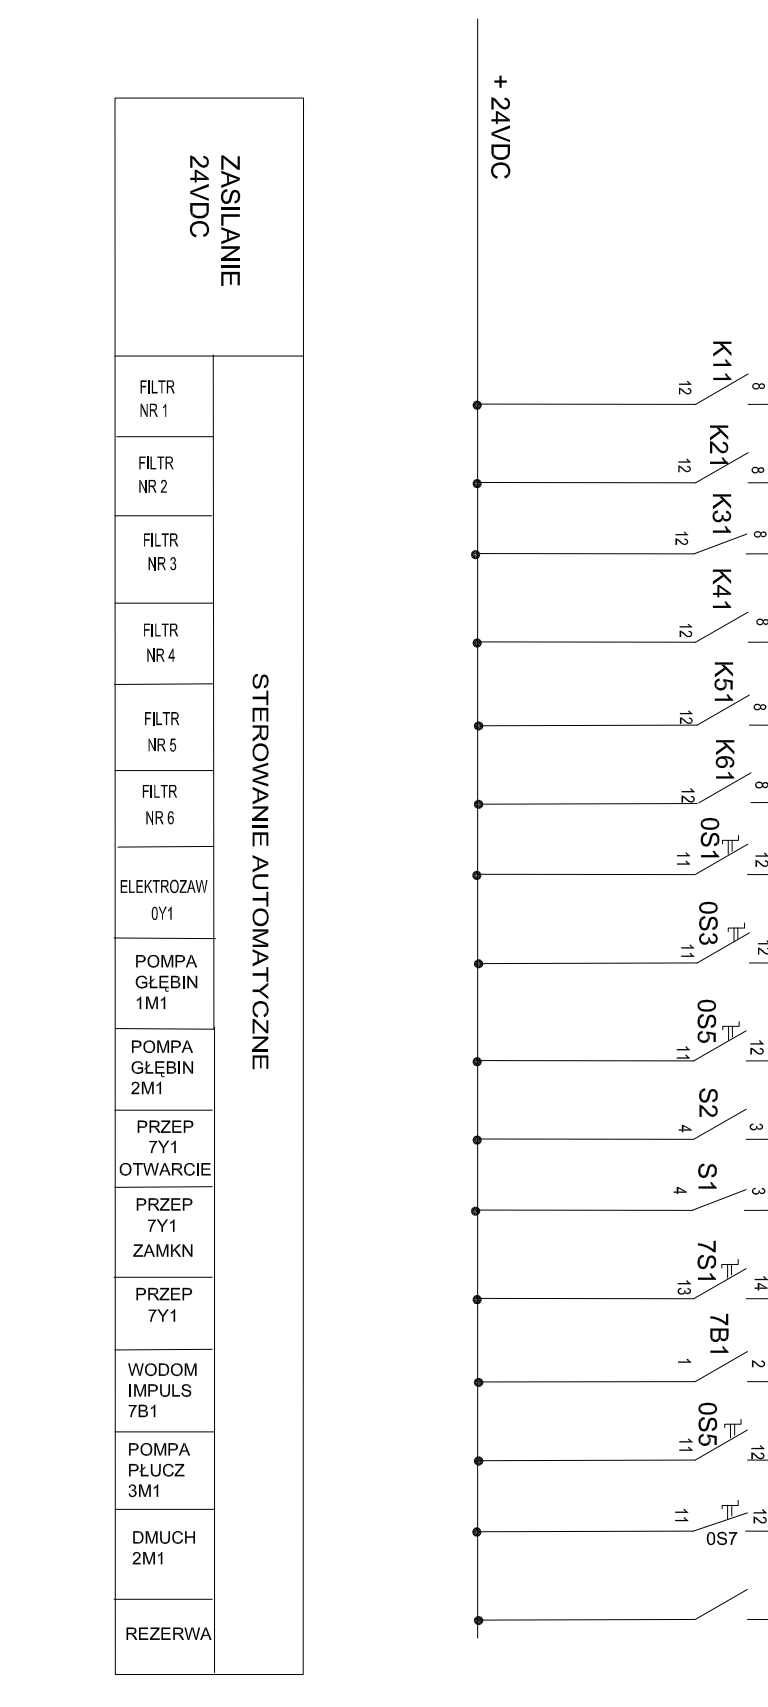

Sterownik MODUŁ WEJ 1																
CO	00	01	02	03	04	05	06	07	08	09	10	11	12	13	14	15

ZASILANIE 24VDC																	
FILTR	FILTR	FILTR	FILTR	FILTR	FILTR	FILTR	ELEKTROZAW		POMPA	POMPA	PRZEP	PRZEP	PRZEP	WODOM	POMPA	DMUCH	REZERWA
NR 1	NR 2	NR 3	NR 4	NR 5	NR 6	0Y1		GŁĘBIN	GŁĘBIN	7Y1	7Y1	7Y1	IMPULS	PŁUCZ	2M1		
STEROWANIE AUTOMATYCZNE																	

Uprawnienia budowlane do projektowania bez ograniczeń w specjalności inżynierii - instalacyjnej w zakresie sieci i instalacji elektrycznych  
GP-KZ-7342/26/02

Uprawnienia budowlane do projektowania bez ograniczeń w specjalności inżynierii - instalacyjnej w zakresie sieci i instalacji elektrycznych  
AUB-KZ-7210/63/00