


RA - Sterownik A1 - modul we 2

A0 A1 A2 A3 A4 A5 A6 A7 A8 A9 A10 A11 A12 A13 B0 B1 B2 B3 B4 B5 B6 B7 B8 B9 B10 B11 B12 B13

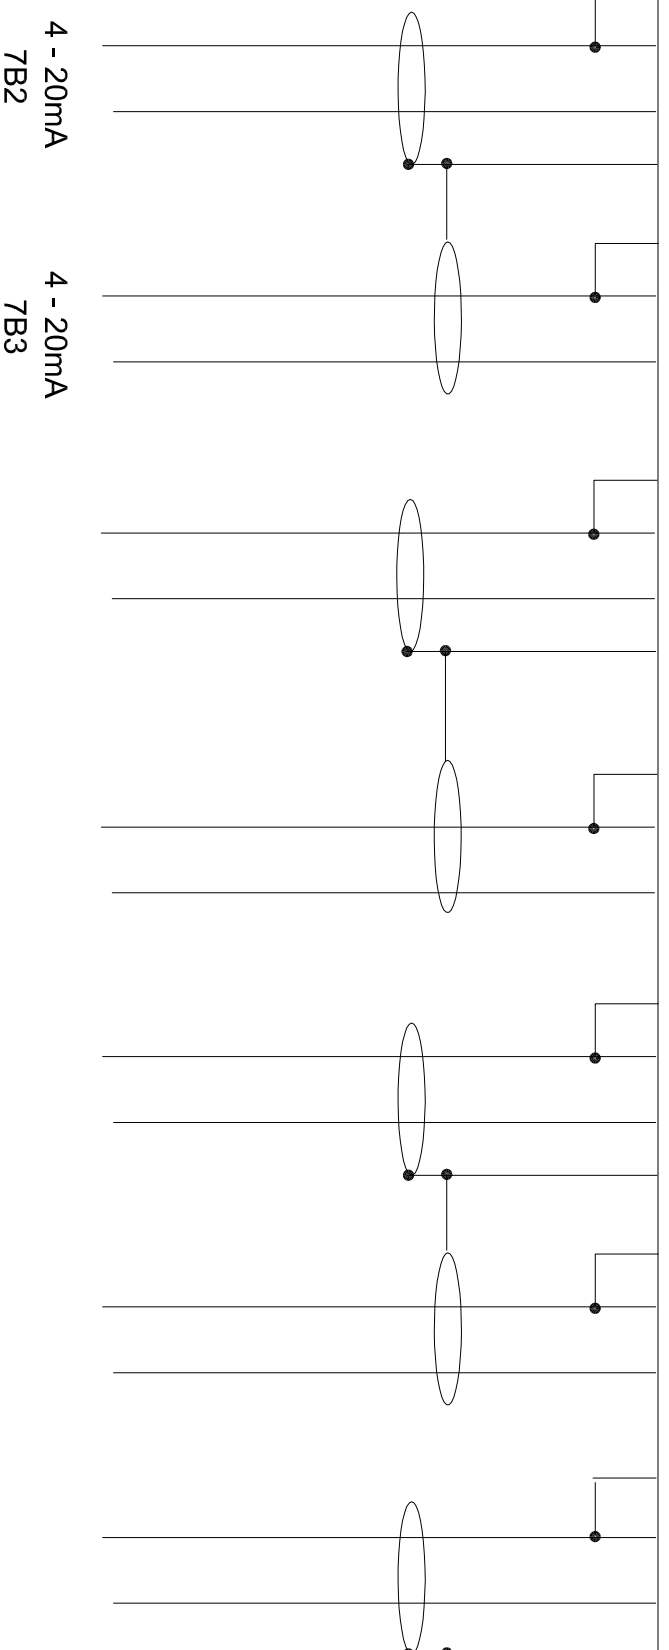

POZIOM WODY W ZBIORNIKU WODY CZYSZCZ	
NR 1	NR 2

Inwestor	URZĄD GMINY DRAGACZ		
Jednostka autorska	WIMEX Bydgoszcz		
Obiekt:	Faza:	P.B.	Nazwisko
STACJA UZDATNIANIA WODY W M. OSÓWIEC, GM. SICIENKO	---	---	Elektryczna
Treść rys.:	Autor:	Sprawdził:	Podpis
MODUŁ WEJŚĆ ANALOGOWYCH	inż. Ryszard Tyrakowski	inż. Andrzej Sobczak	Nr rys.: 23
Data: 20.08.2007	Uprawnienia budowlane do projektowania bez ograniczeń w specjalności inżynierii - Instalacyjnej w zakresie sieci i instalacji elektrycznych GP-KZ-7342/26/9Z AUB-KZ-7106/90		