


Inwestor		URZĄD GMINY SICIENKO		Jednostka autorska		P. W. WIMEX Bydgoszcz	
Objekt:	STACJA UZDATNIANIA WODY W M. OSÓWIEC, GM SICIENKO	Faza:	P.B.	Skala:	-----	Elektryczna	Nr rys.: 24A
Autor:	inż. Ryszard Tyrakowski	Podpis					
Treść rys.:		Sprawdził:	inż. Andrzej Sobczak				
Data:	20.08.2007	Uprawnienia budowlane do projektowania bez ograniczeń w specjalności inżynierskiej instalacyjnej w zakresie sieci i instalacji elektrycznych GP-KZ-7342/26/92					
Uprawnienia budowlane do projektowania bez ograniczeń w specjalności inżynierskiej instalacyjnej w zakresie sieci i instalacji elektrycznych ALB-KZ-7210/63/90							

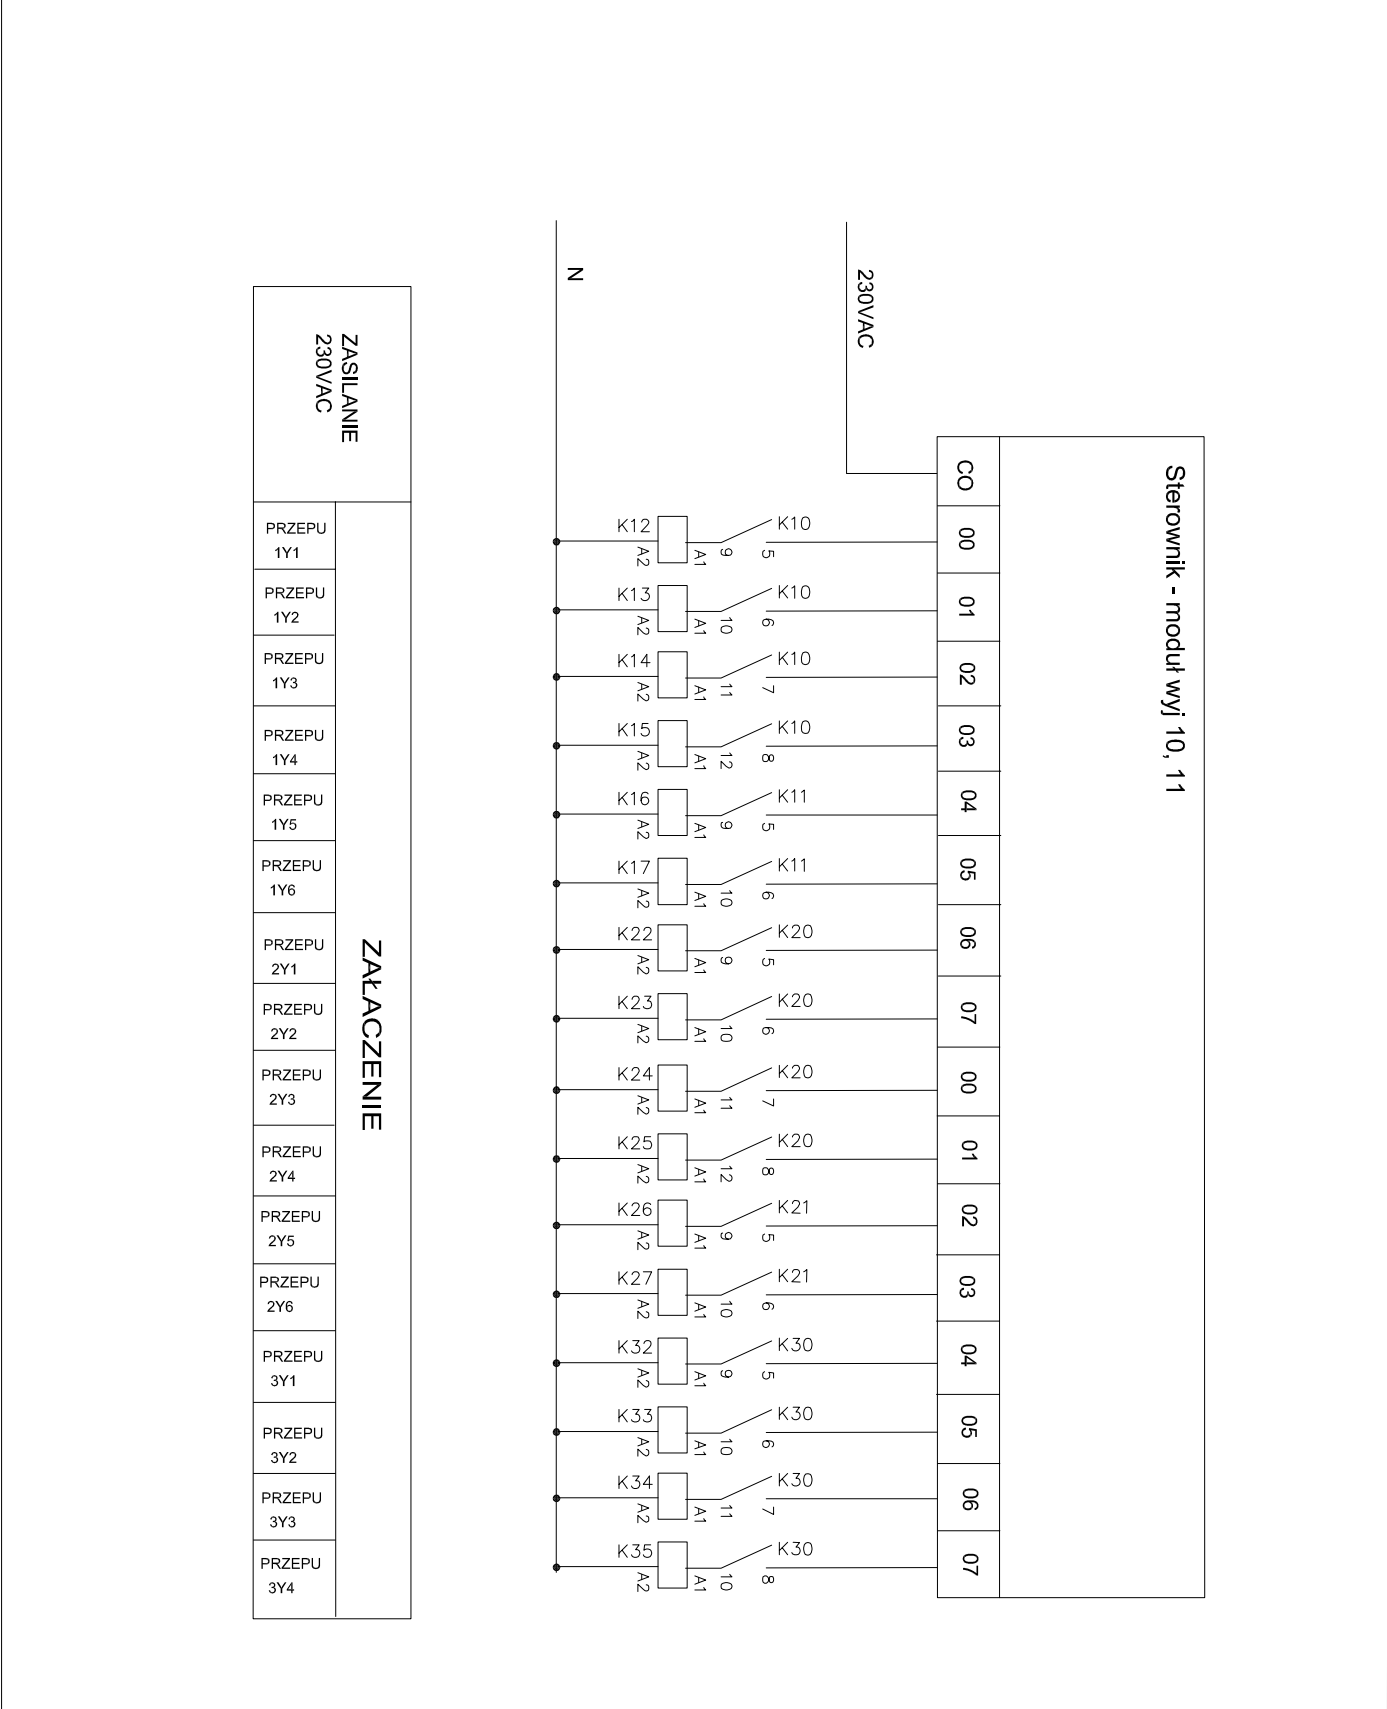

Sterownik - moduł wyj 10, 11

ZASILANIE  
230VAC

ZAŁĄCZENIE

PRZEPU 1Y1	PRZEPU 1Y2	PRZEPU 1Y3	PRZEPU 1Y4	PRZEPU 1Y5	PRZEPU 1Y6	PRZEPU 2Y1	PRZEPU 2Y2	PRZEPU 2Y3	PRZEPU 2Y4	PRZEPU 2Y5	PRZEPU 2Y6	PRZEPU 3Y1	PRZEPU 3Y2	PRZEPU 3Y3	PRZEPU 3Y4
------------	------------	------------	------------	------------	------------	------------	------------	------------	------------	------------	------------	------------	------------	------------	------------